


1階 改修後平面図 S: 1/100

|                            |              |             |    |    |    |
|----------------------------|--------------|-------------|----|----|----|
| 工事名称<br>見附市立 改修計画<br>反田保育園 | 図面名称<br>改修計画 | 図面番号 NO 1-1 | 承認 | 訂正 | 製図 |
|                            |              | 縮尺 S=1/100  |    |    |    |

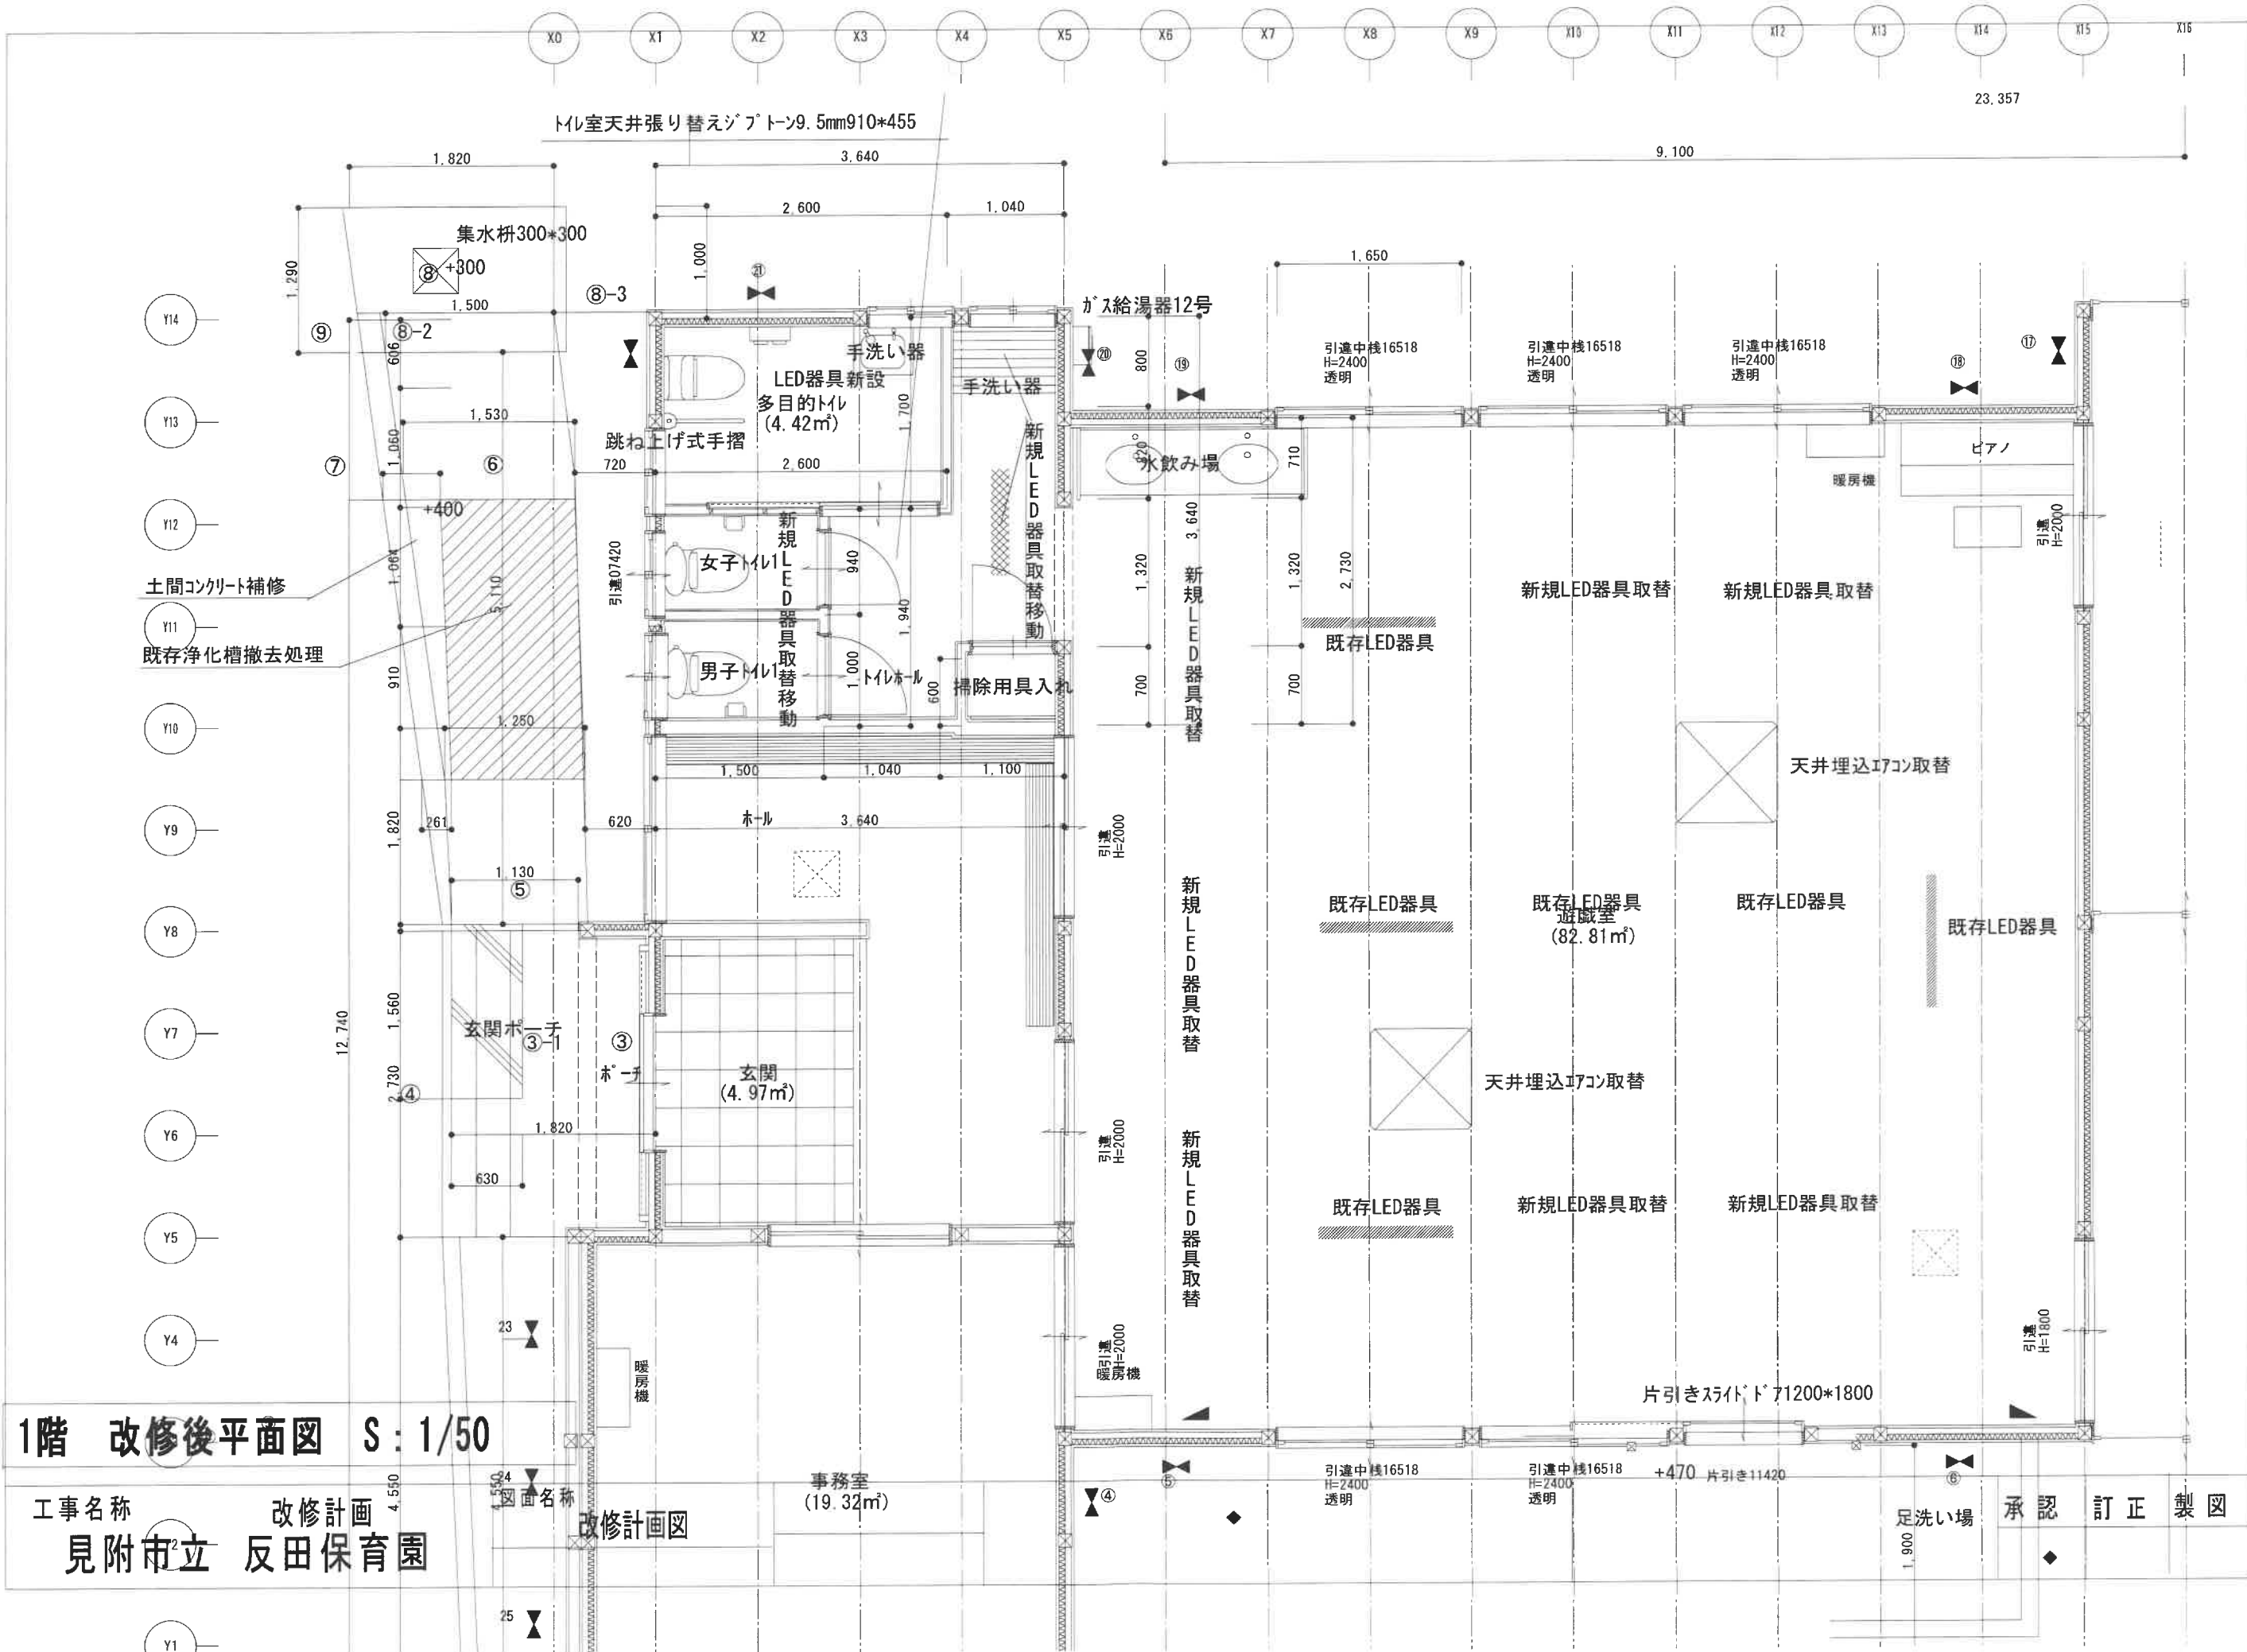

1階 改修後平面図 S: 1/50

工事名称 見附市立 反田保育園  
改修計画 改修計画図

事務室 (19.32m²)  
承認 訂正 製図