



水辺道-1 植栽平面図 S=1:200 (植樹・植栽工事)

標準断面図 縮尺1/50

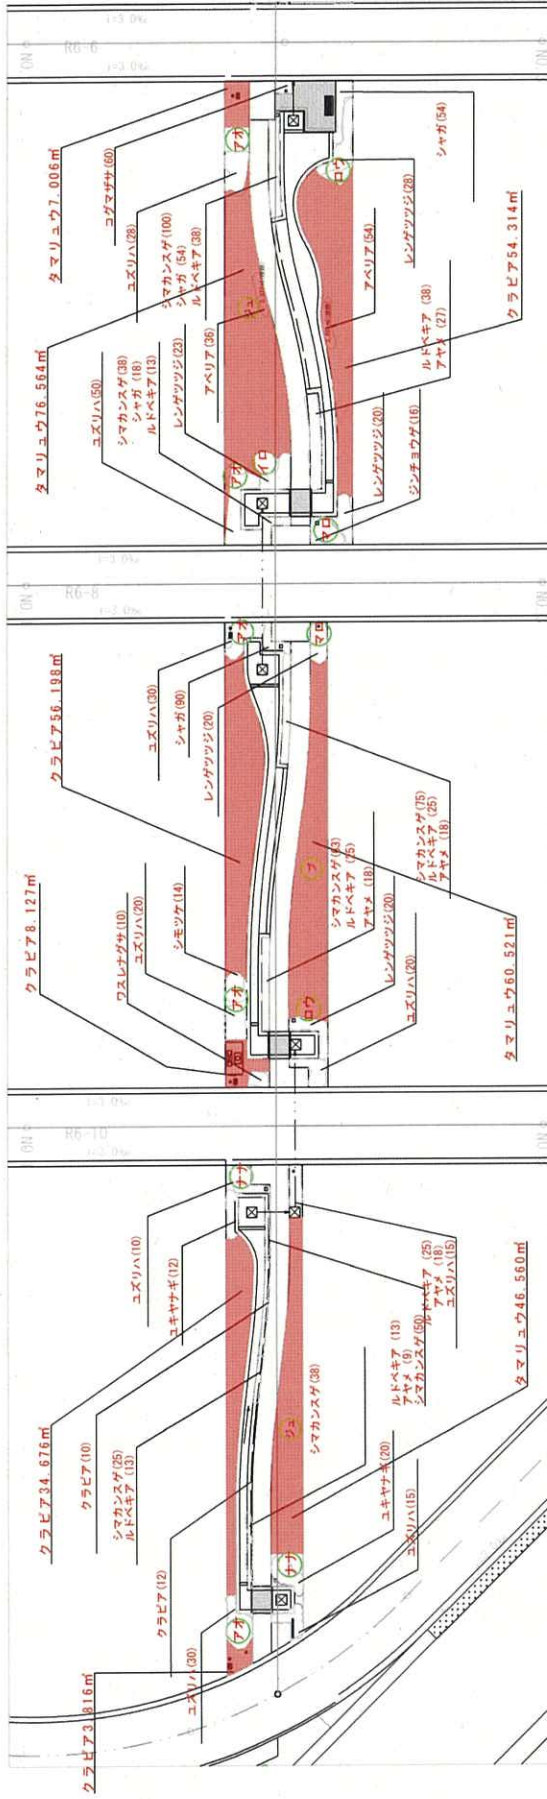

記号	名称	植栽	単位	数量	数量
	植栽改良	土壌改良剤5% t=0.3種	㎡	325	
	植栽改良	土壌改良剤5% t=0.2種	㎡	430	
○ウ	ローバイ	H=3.0・C=0.15・株立ち	本	4	竹ハツ掛支柱
△ア	アオハダ	H=3.0・C=0.15・株立ち	本	5	竹ハツ掛支柱
イロ	イロハモミジ	H=3.0・C=0.18・W=1.5	本	2	竹ハツ掛支柱
ジュ	ジュンペリ	H=2.5・株立ち	本	4	竹ハツ掛支柱
フ	ブルーベリー	H=1.5・株立ち	本	1	竹ハツ掛支柱
マロ	マロニエ	H=2.5・C=0.12	本	3	竹ハツ掛支柱
ナ	ナナカマド	H=2.5・C=0.10・株立ち	本	5	竹ハツ掛支柱
	ワスレオグサ	50ポット置	株	25	5株/㎡
	シンチヨウガ	H=0.5・W=0.4	株	36	4株/㎡
	ユズリハ	H=0.5・W=0.3	株	306	5株/㎡
	レンガツツジ	H=0.5・W=0.3	株	161	5株/㎡
	ユキヤナギ	H=0.5・3株立	株	54	4株/㎡
	シモツケ	H=0.5・3株立	株	26	4株/㎡
	コグサザ	P10.5cm・3株立	株	60	40株/㎡
	ルドベキア	P10.5cm・3株立	株	292	25株/㎡
	シマカンズゲ	P10.5cm・3株立	株	853	25株/㎡
	アヤメ	P10.5cm・3株立	株	162	18株/㎡
	アベニア	P10.5cm・3株立	株	261	18株/㎡
	シャガ	P10.5cm・3株立	株	252	36株/㎡
	クラピア	P9.0cm・3株立	株	42	4株/㎡
	クラピア		㎡	235	
	タマリユウ		㎡	300	

※土壌改良は、低木・地盤及び芝生地を対象とする。

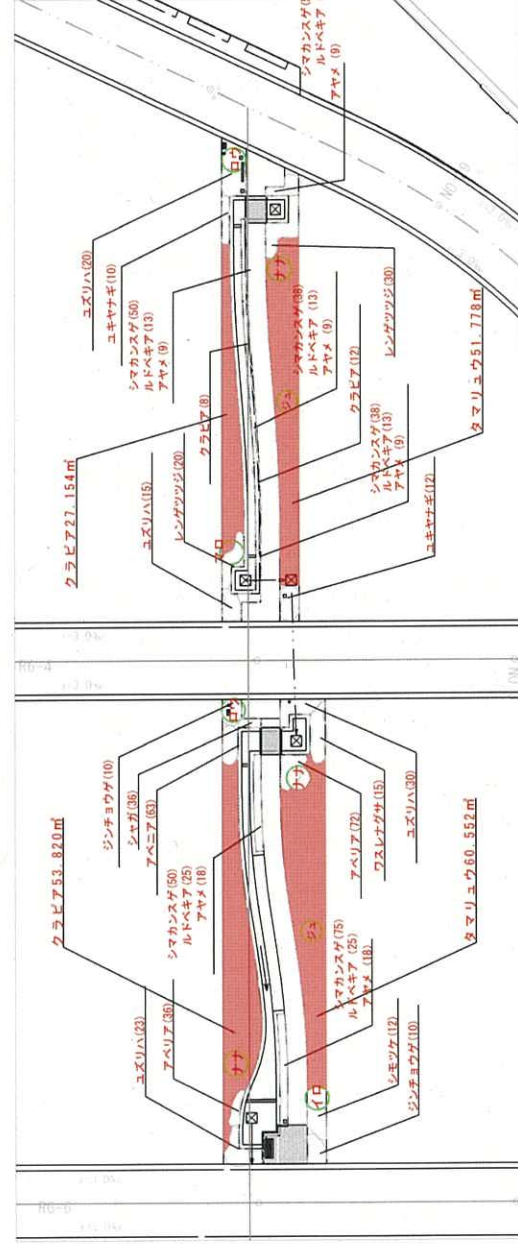

樹木
土壌改良範囲
(1㎡×1.5m=1.5㎡/本)
計画高さ
現地地盤高さ
土壌改良土 t=600
黒曜石 t=100

変更図

業務名	水辺道-1 植栽平面図	通称工事
工事箇所	新潟市神埼町 地内	
工事名	水辺道-1 工事	
図面番号	1	全枚数
水辺道-1 植栽平面図	縮尺 1:200 (A1)	縮尺 1:200 (A2)
設計	新潟県建設局	
監理	新潟県建設局	
施工	新潟県建設局	
承認	新潟県建設局	
新潟県建設局		

外周緑地

タマリユウ A=492.0m²

植栽プランター 3×4=12基

水辺道-2

フラワーガーデン

タマリユウ A=494.0m²

並木道

並木道

水辺道-1

水辺道-1

フラワーガーデン 植栽平面図

凡例

記号	名称	概要	数量	単位	備考
㊦	アメリカフウ	H=4.0 C=0.21 W=1.5	11	本	二脚鳥居 支柱型支柱
㊧	カヅラ	H=4.0 C=0.21 W=1.5	6	本	二脚鳥居 支柱型支柱
㊨	コヒガンサクラ (エドヒガンサクラ)	H=3.0 C=0.18 W=1.2	6	本	二脚鳥居 支柱型支柱
㊩	サクラ (ヨウコウ)	H=3.5 C=0.18 W=1.2	3	本	二脚鳥居 支柱型支柱
㊪	タマリユウ	5坪立	985.0	m ²	49株/m ²
㊫	ヤマボウシ		2	本	

業務名	見附市優良住宅整備事業
工事箇所	見附市柳橋町 地内
工事名	
図面番号	1 全枚数 21
フラワーガーデン植栽平面図	図 1:200 (A1) 1:400 (A2)
図面	縮尺
新潟県見附市	

ウェルネスタウン植栽一覧表

名称			グリーンガーデン	フラワーガーデン	リバーサイドガーデン	ブルムナードⅠ	ブルムナードⅡ	外周緑地		
区分			街区公園Ⅰ-①	街区公園Ⅰ-②	街区公園Ⅰ-③	公共緑地	公共緑地	公共緑地		
植栽合計面積			㎡	1,985.0	986.0	279.0	740.1	602.5	596.0	5,188.6
高木	カツラ	本	8	6						14
	コブシ	本	1	0						1
	アメリカカフウ	本		11				街路樹 34		11
	エドヒガン（コヒガン）ザクラ	本		6	3					9
	サクラ（ヨウコウ）	本		3						3
	ヤマボウシ	本		2	6		3			11
	ロウバイ	本				2	2			4
	サンシュウ	本				2	1			3
	アオハダ	本				5	4			9
	イロハモミジ	本				2	1			3
計			9	28	9	11	11	0		
中・低木	ユズリハ	㎡			14	61.2	38.0			113.2
		株			68	306	190			564
	レンギョウ	㎡			5					5.0
		株			16					16
	ユキヤナギ	㎡			5	13.5	10.0			28.5
		株			21	54	40			115
	アベリア	㎡			5					5.0
		株			15					15
	ワスレナグサ	㎡				5.0				5.0
		株				25				25
	ジンチョウゲ	㎡				9.0	15.0			24.0
		株				36	60			96
	レンゲツツジ	㎡				32.2	6.0			38.2
		株				133	12			145
	オオムラサキツツジ	㎡								0.0
		株				28	18			46
シモツケ	㎡				6.4	3.0			9.4	
	株				26	12			38	
ジュンベリー	本				4	2			6	
ブルーベリー	本				1	1			2	
ナナカマド	本				5	2			7	
マロニエ	本				3	2			5	
地被類	タマリユウ	㎡	185	986	242	300	244	262		2,219
	芝	㎡	1,800							1,800
	ラミューム	㎡			3					3.0
		鉢			65					65
	フィリヤブラン	㎡			5					5.0
		鉢			172					172
	コグマザサ	㎡				1.5		高木根元34箇所		1.5
		鉢				60		442		502
	ルドベキア	㎡				11.7	15.5			27.2
		鉢				292	387			679
	シマカンスゲ	㎡				34.1	27.8			62.0
		鉢				853	696			1,549
	アヤメ	㎡				9.0	0.5			9.5
		鉢				43	0			43
	ミンハギ	㎡								0.0
		鉢				119	9			128
	アベリア	㎡				14.5	19.1			33.6
		鉢				261	343			604
	シャガ	㎡				7.0	2.7			9.7
		鉢				252	96			348
	クラビア	㎡				235.0	221.0			456.0
		鉢				940	884	752		2,576
	ヘデラ コルシカ	㎡						334		334.0
		鉢						584		584
									0.0	

※冬囲い設置撤去区分 : 高木枝おり3回巻 : 中・低木添竹しぼり工 : 低木枝おり2回巻

※高木害虫駆除・施肥 対象木