



市道宮之原太田線（その5） 舗装修繕 工事 S=1:1000

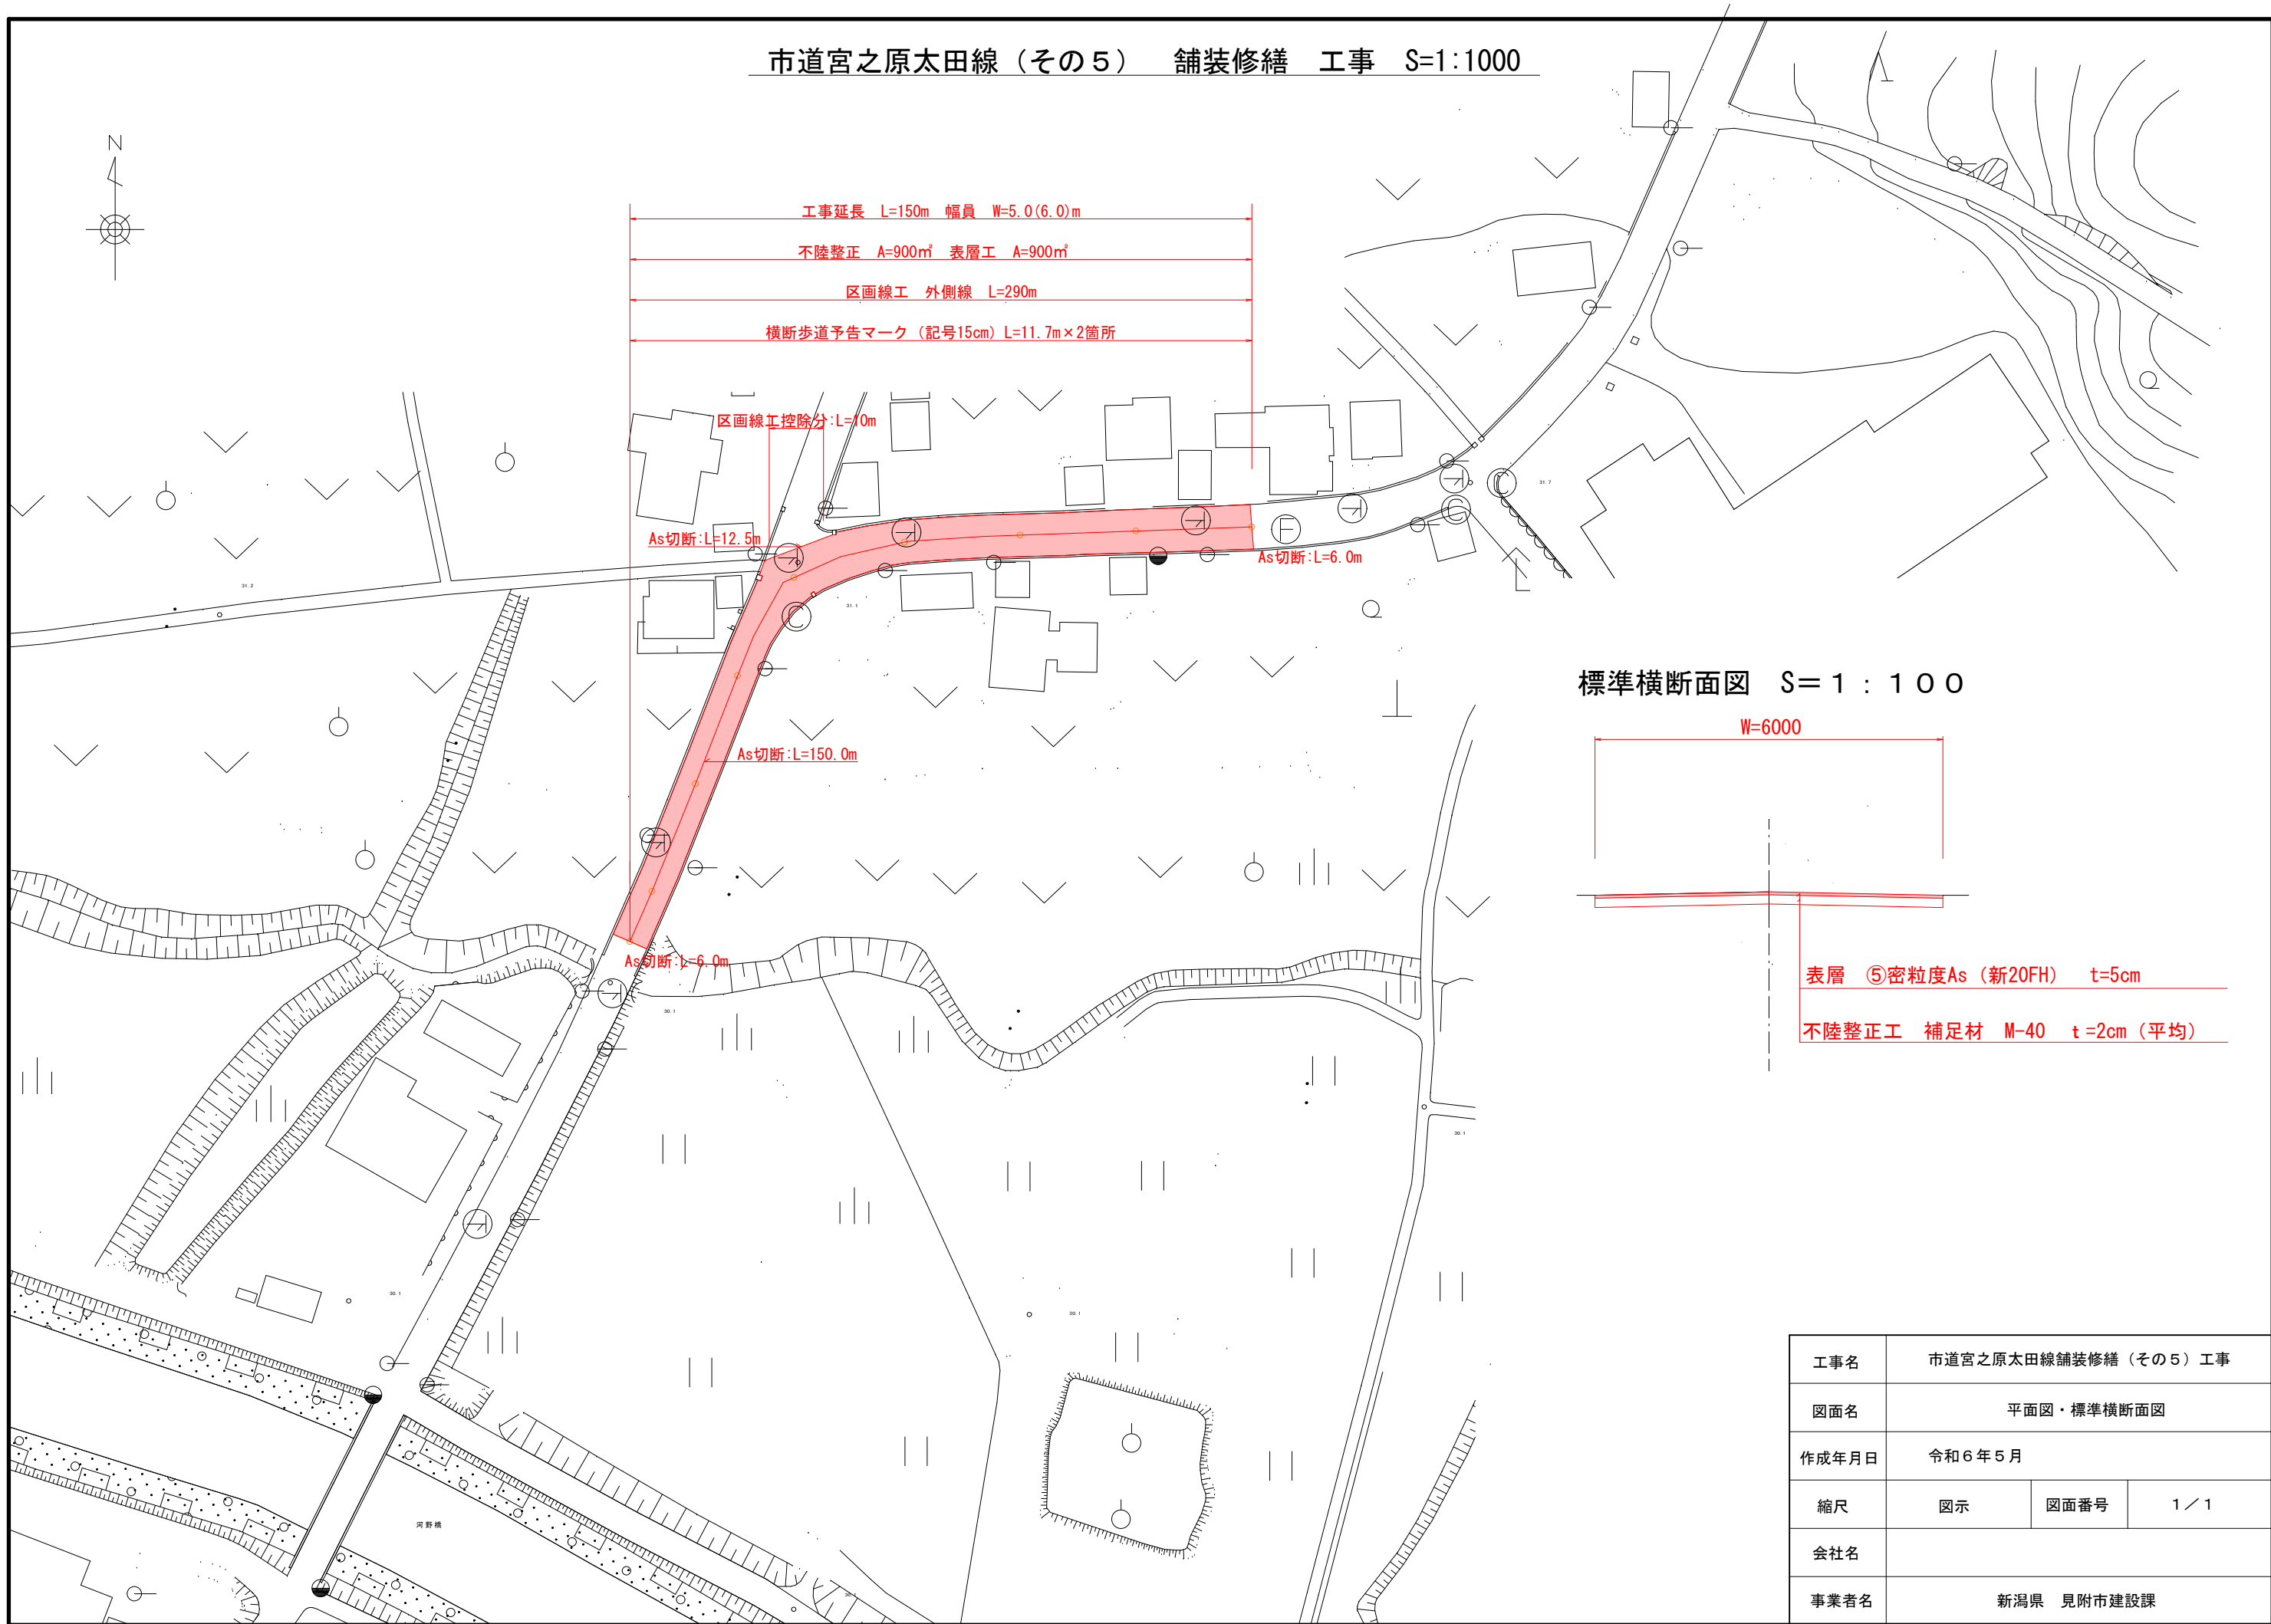

標準横断面図 S=1:100

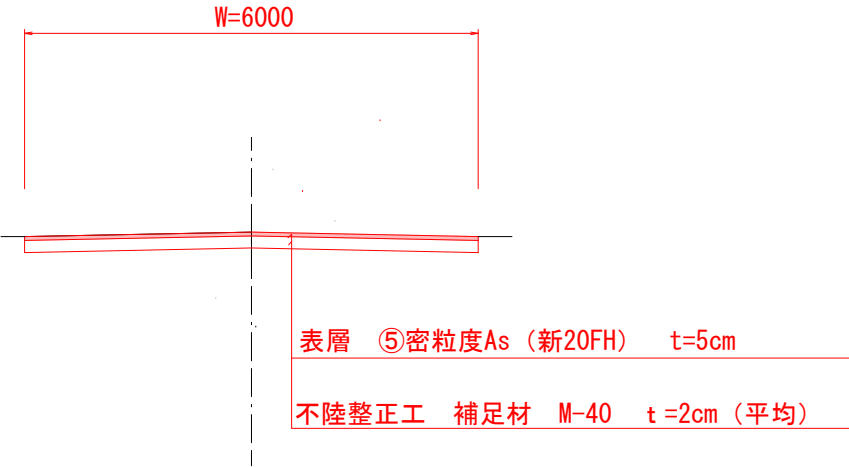

工事名	市道宮之原太田線舗装修繕（その5）工事		
図面名	平面図・標準横断面図		
作成年月日	令和6年5月		
縮尺	図示	図面番号	1 / 1
会社名			
事業者名	新潟県 見附市建設課		