


市道柳橋傍所線防護柵新設(その3)工事
平面図 S=1:1000



路線名	市道柳橋傍所線		
工事箇所	見附市葛巻東町 地内		
工事名	市道柳橋傍所線防護柵新設(その3)工事		
図面番号	1	全枚数	3
平面図			縮尺 図示
設計	測量	施工	
新潟県見附市			


市道柳橋傍所線防護柵新設(その3)工事

標準横断面図 S=1:20

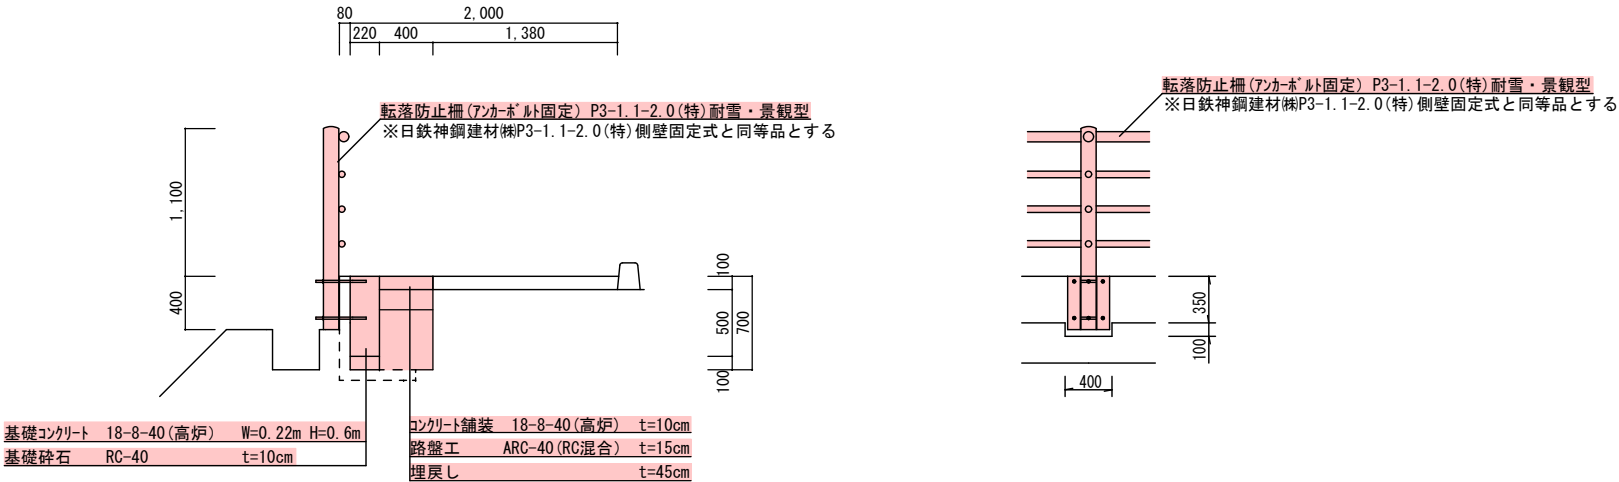

路線名	市道柳橋傍所線		
工事箇所	見附市葛巻東町 地内		
工事名	市道柳橋傍所線防護柵新設(その3)工事		
図面番号	2	全枚数	3
標準横断面図			縮尺 図示
設計	測量	監理	図示
新潟県見附市			

市道柳橋傍所線防護柵新設(その3)工事
構造物撤去図 S=1:1000

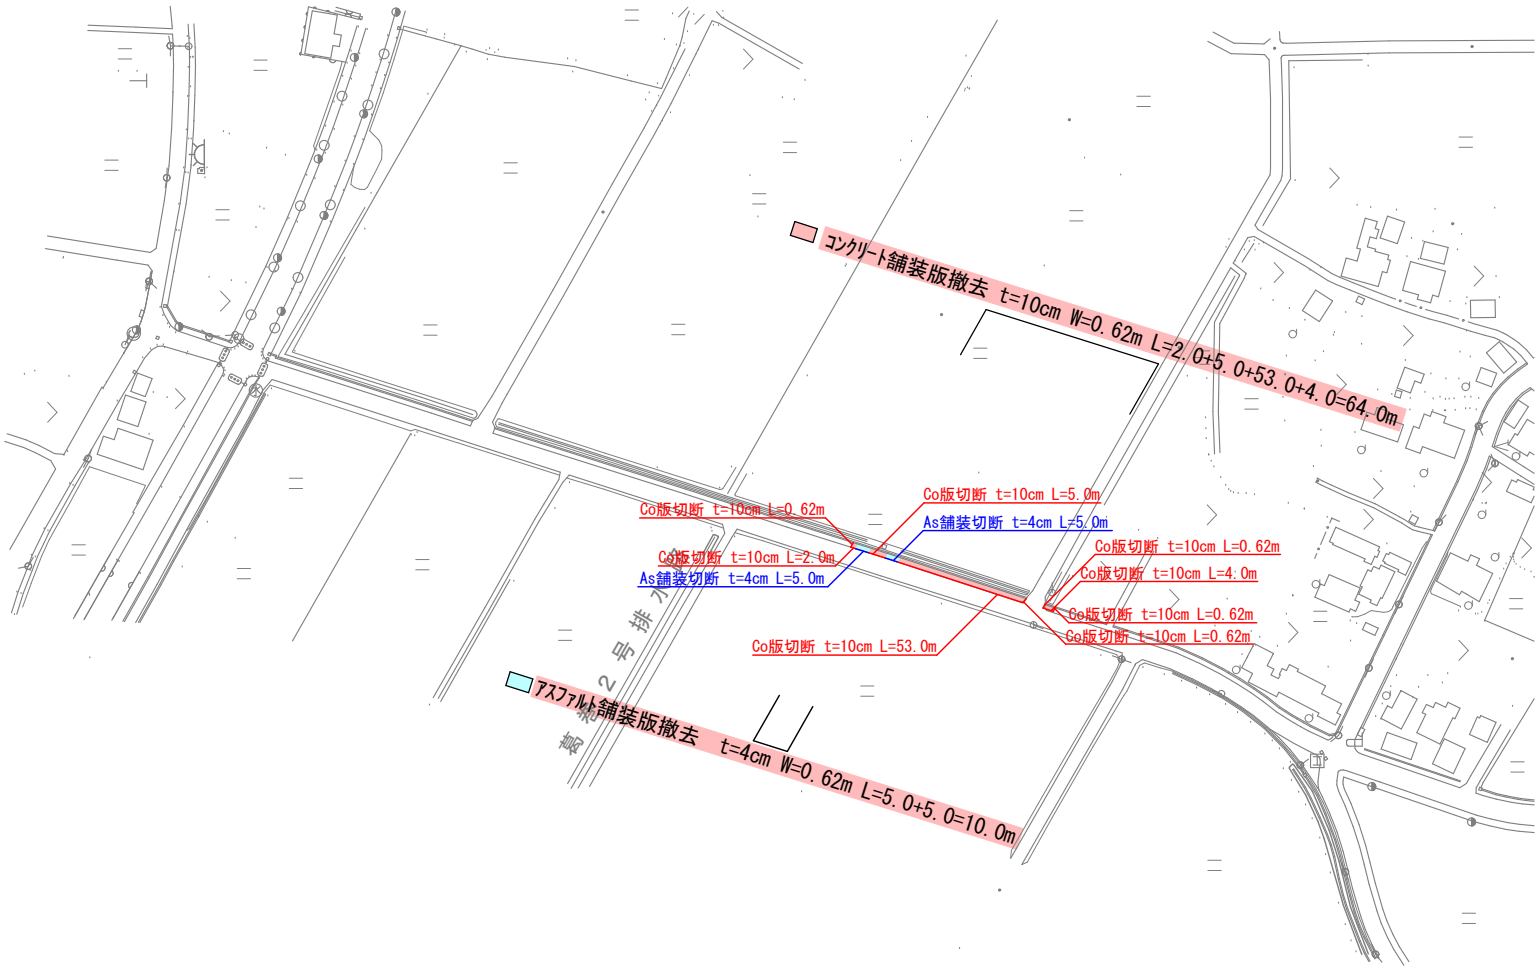

路線名	市道柳橋傍所線		
工事箇所	見附市葛巻東町 地内		
工事名	市道柳橋傍所線防護柵新設(その3)工事		
図面番号	3	全枚数	3
構造物撤去図			縮尺 図示
設計	測量	構字	
新潟県見附市			