


平面図 S=1:1000

切削オーバーレイ L=99.1m
路面切削 A=517m² 表層工⑦ A=517m²
区画線工 実線15cm L=192m ゼブラ45cm L=3m
矢印・記号・文字15cm換算 L=16m

令和3年度施工
L=110m

令和4年度施工 L=160m

令和5年度施工 L=285m

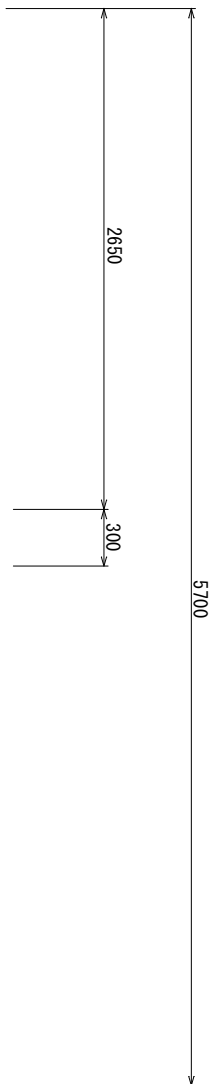

想定舗装厚t=10cm

表層工⑦密粒度As(新20FH改質I型) t=5cm

工事名	市道南木町名木野線 舗装修繕工事		
図面名	平面図・標準横断面図		
作成年月日	令和6年 月		
縮尺	1:20, 1:1000	図面番号	/
会社名	新潟県鳥取市		
事業者	新潟県鳥取市		