


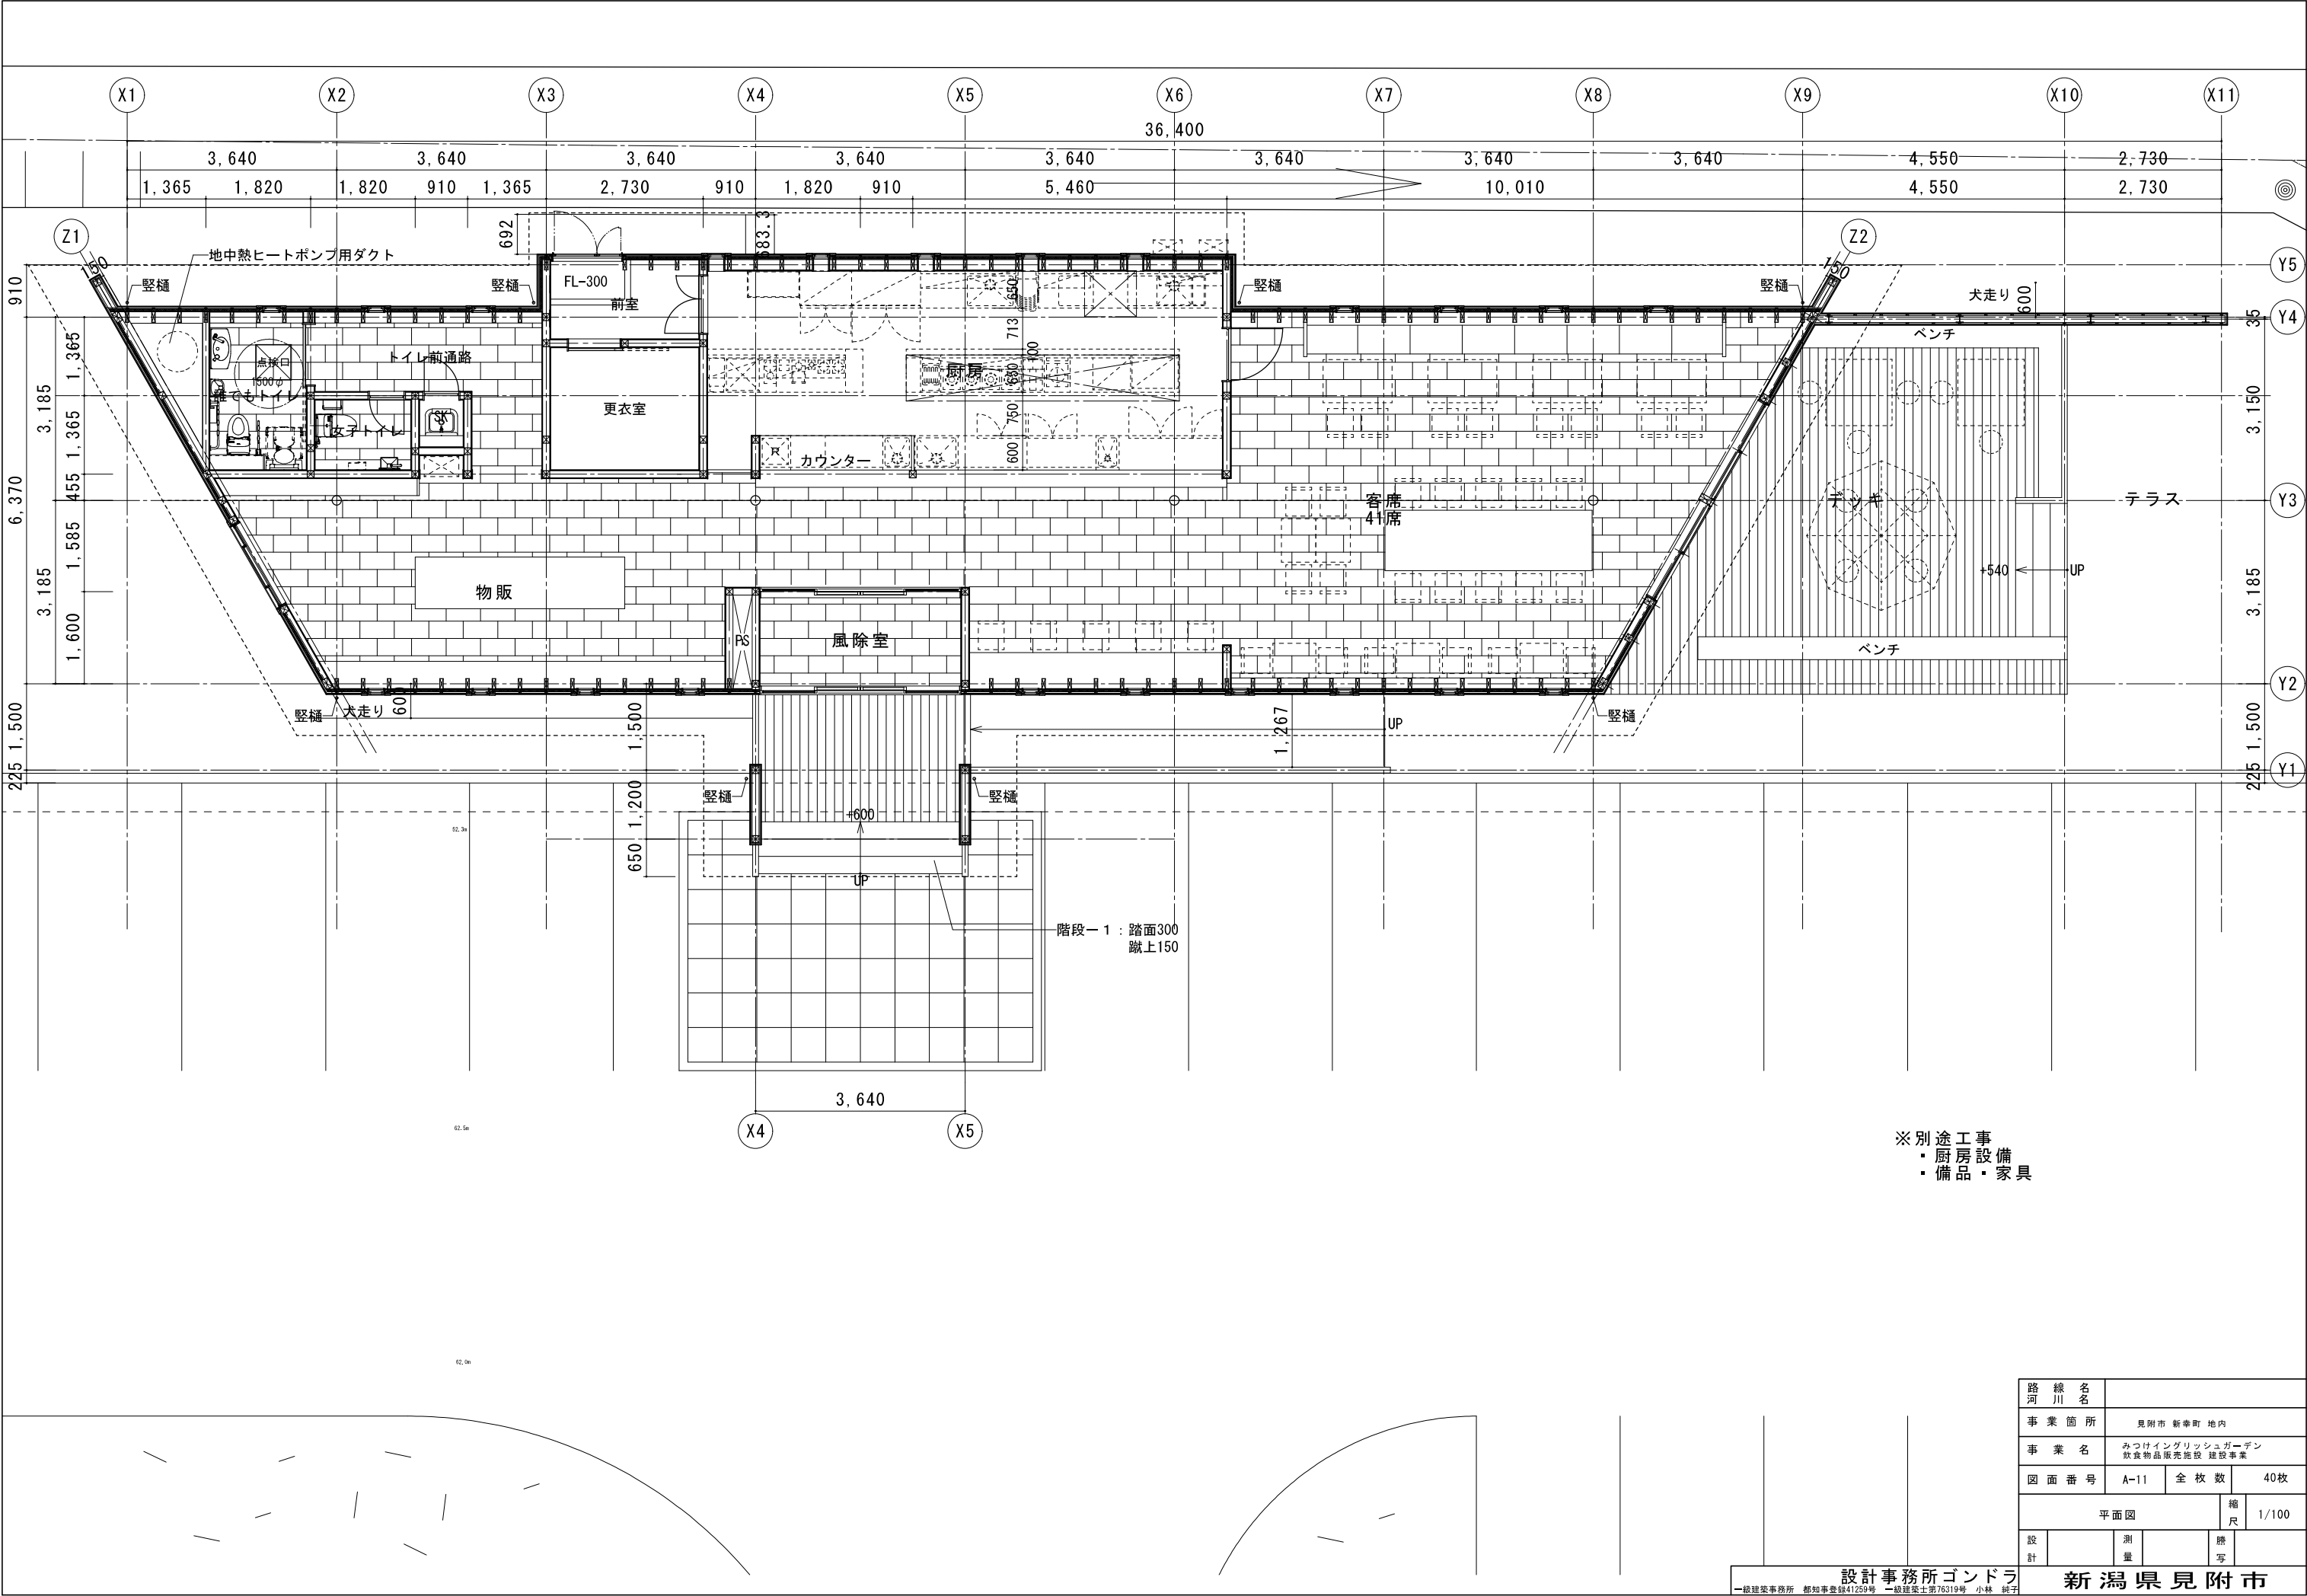

※別途工事  
・厨房設備  
・備品・家具

|                                        |      |     |             |
|----------------------------------------|------|-----|-------------|
| 路線名<br>河川名                             |      |     |             |
| 事業箇所<br>見附市 新幸町 地内                     |      |     |             |
| 事業名<br>みつけイングリッシュガーデン<br>飲食物品販売施設 建設事業 |      |     |             |
| 図面番号                                   | A-11 | 全枚数 | 40枚         |
| 平面図                                    |      |     | 縮尺<br>1/100 |
| 設計                                     |      | 測量  | 監写          |

設計事務所ゴンドラ  
一般建築事務所 都知事登録41259号 一般建築士第76319号 小林 純子

新潟県見附市