


2.2 施設配置図

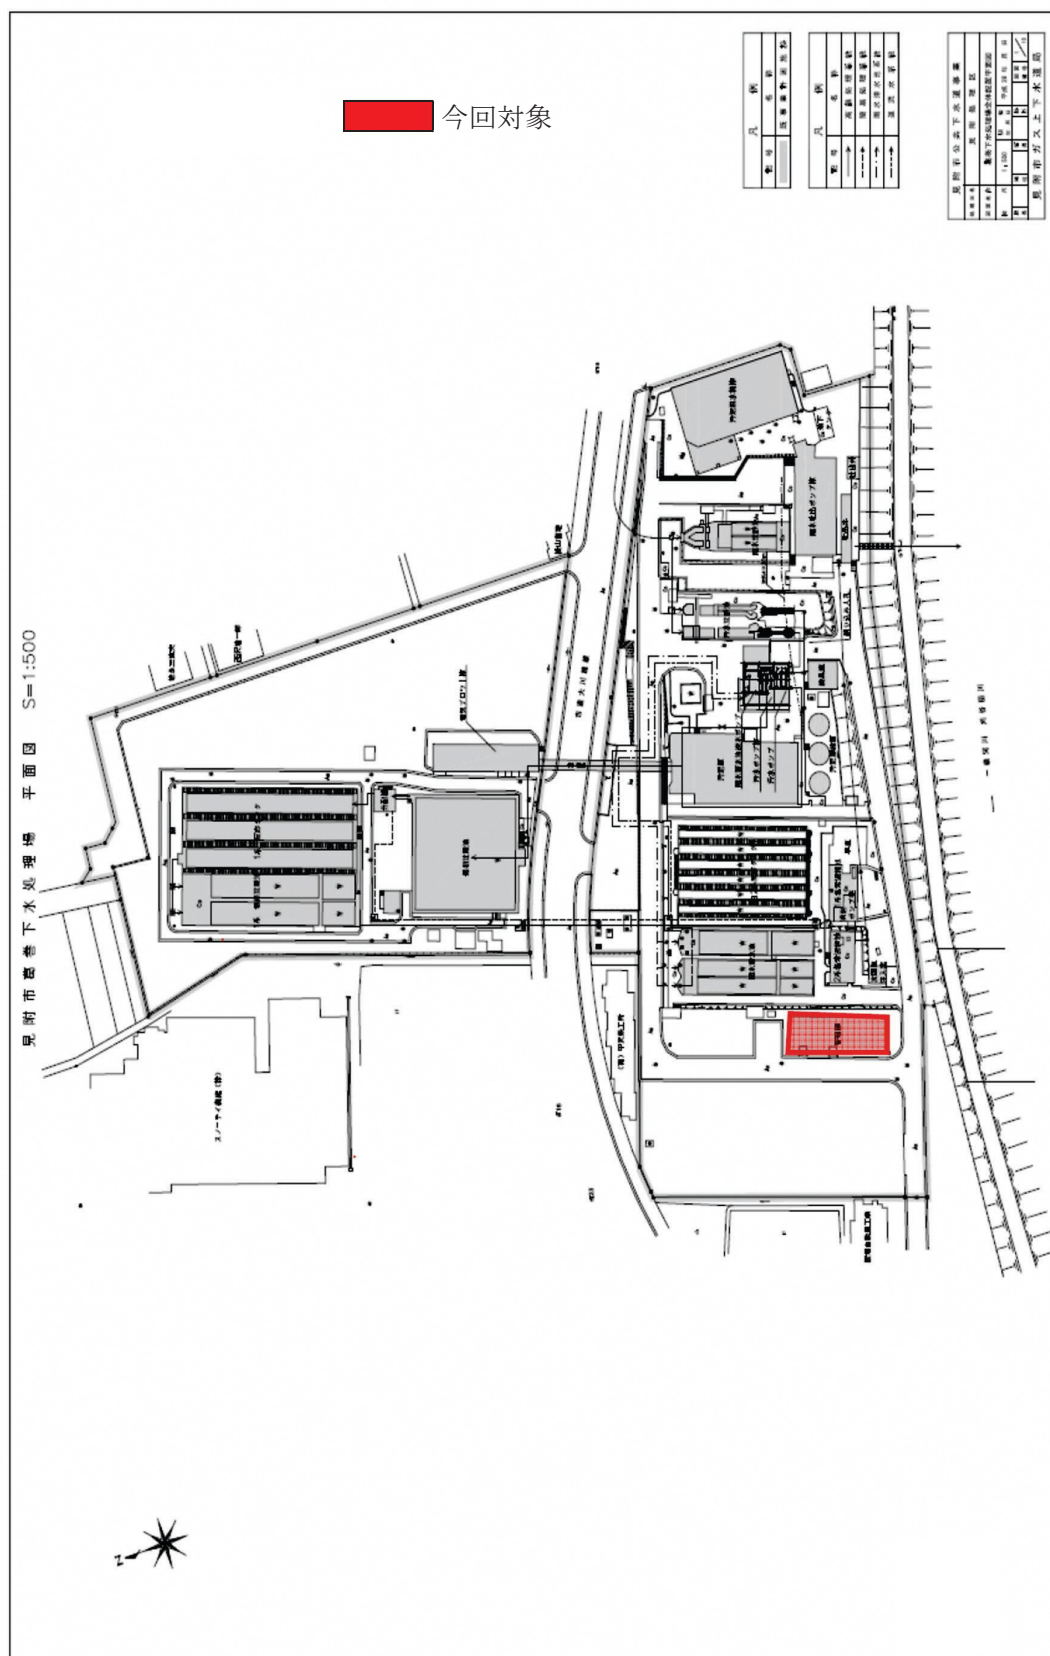

【令和8年度見附市公共下水道事業計画変更協議申請書】より

コンクリート調査

塔屋：φ75×1

1階：φ75×4

2階：φ75×4

PH 階平面図 1:100

名称	見附市庁舎改修工事（管理棟）		
種類	平面図		
図面番号	縮尺		
全葉第葉	1:50, 1:100		
年月日	番	号	設計 製図
昭和			
新潟県見附市			