



市道本所1の5号線 舗装修繕 工事 S=1:500

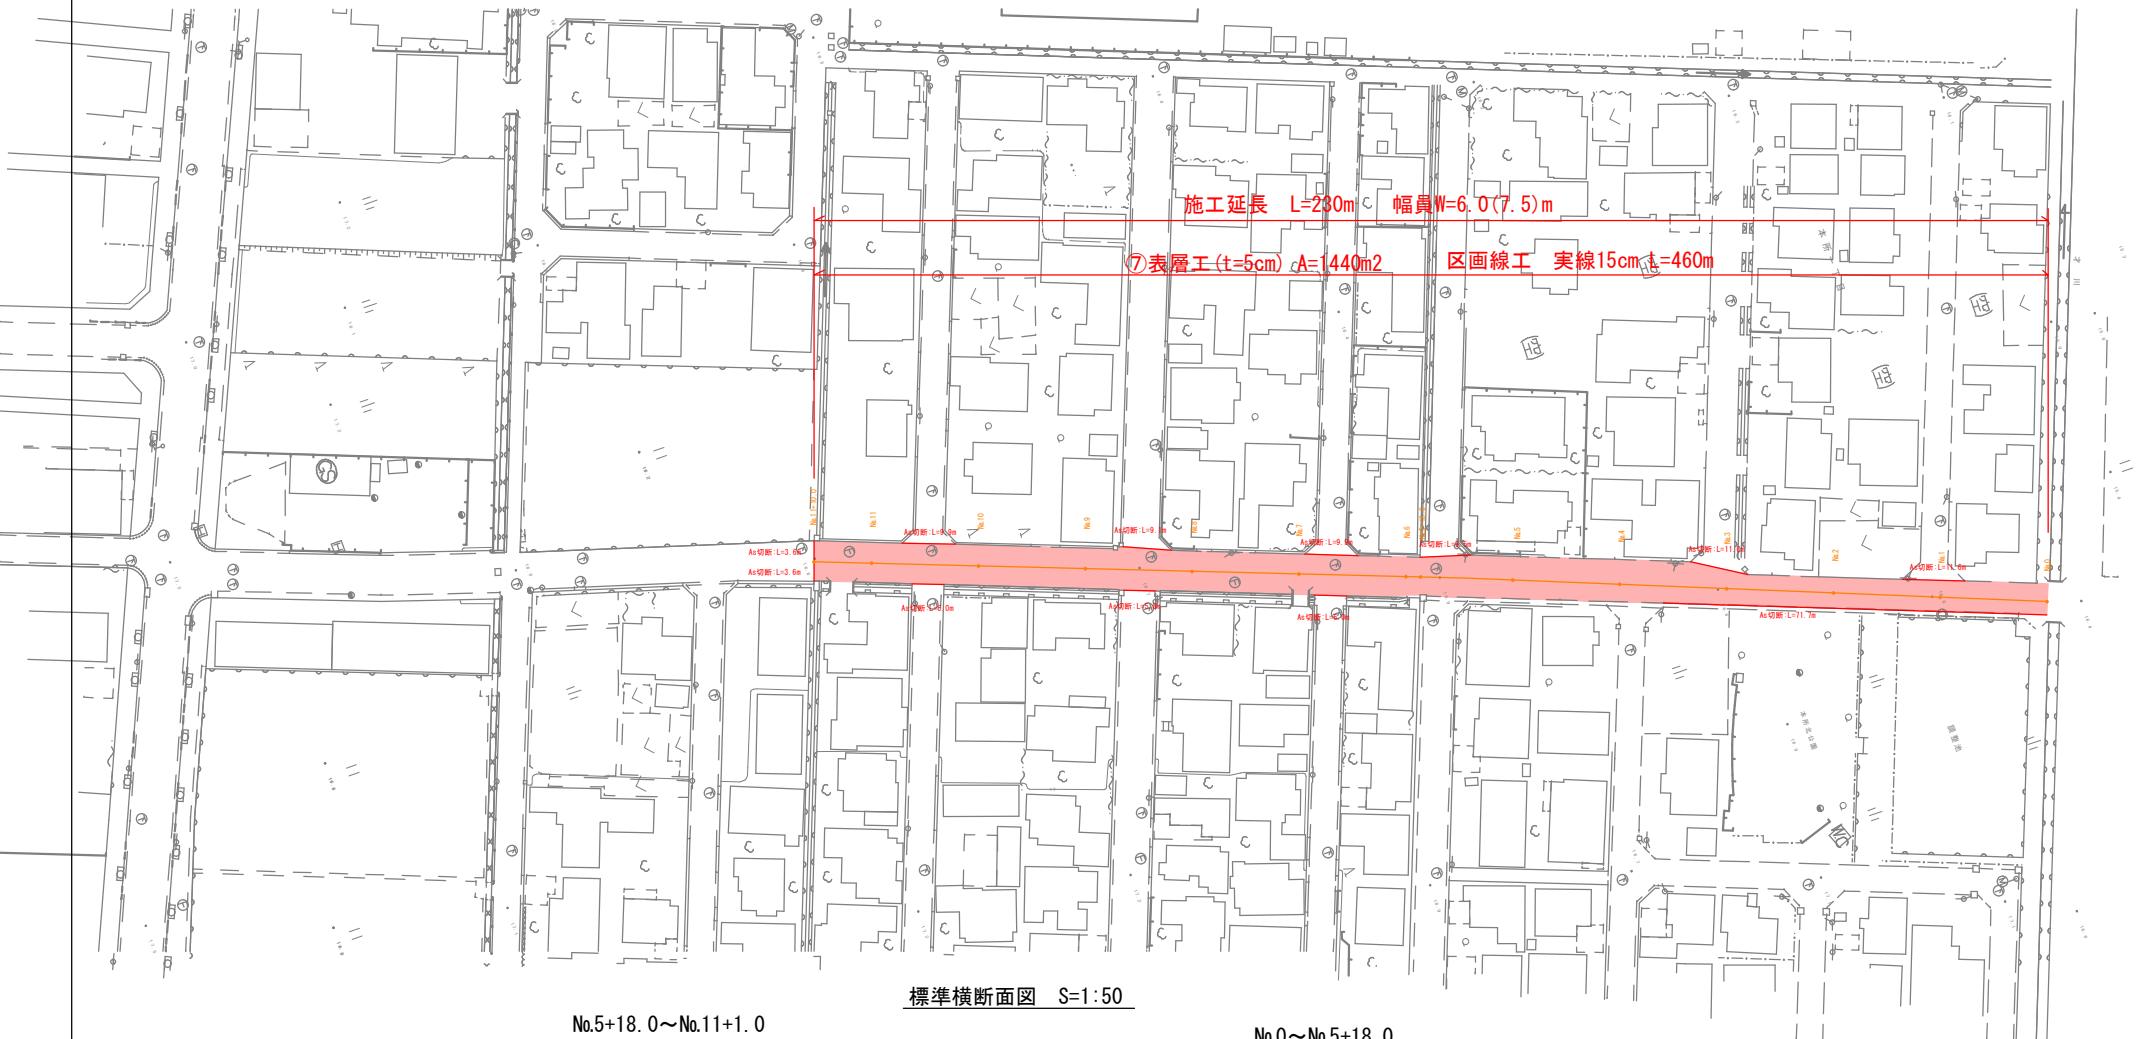


標準横断面図 S=1:50

No.5+18.0~No.11+1.0

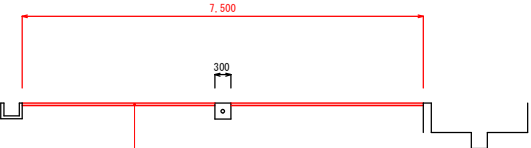

表層工 ⑦密粒度As (新20FH) 改質1型 t=5cm
不陸整正 粒度調整砕石M-40

No.0~No.5+18.0

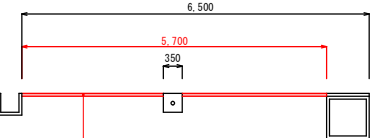

表層工 ⑦密粒度As (新20FH) 改質1型 t=5cm
不陸整正 粒度調整砕石M-40

工事名	市道本所1の5号線 舗装修繕 工事		
図面名	平面図、標準横断面図		
作成年月日	令和5年6月		
縮尺	各図に記載	図面番号	/
会社名			
事業者名	新潟県見附市		