



市道中央線 舗装修繕 工事 S=1:500

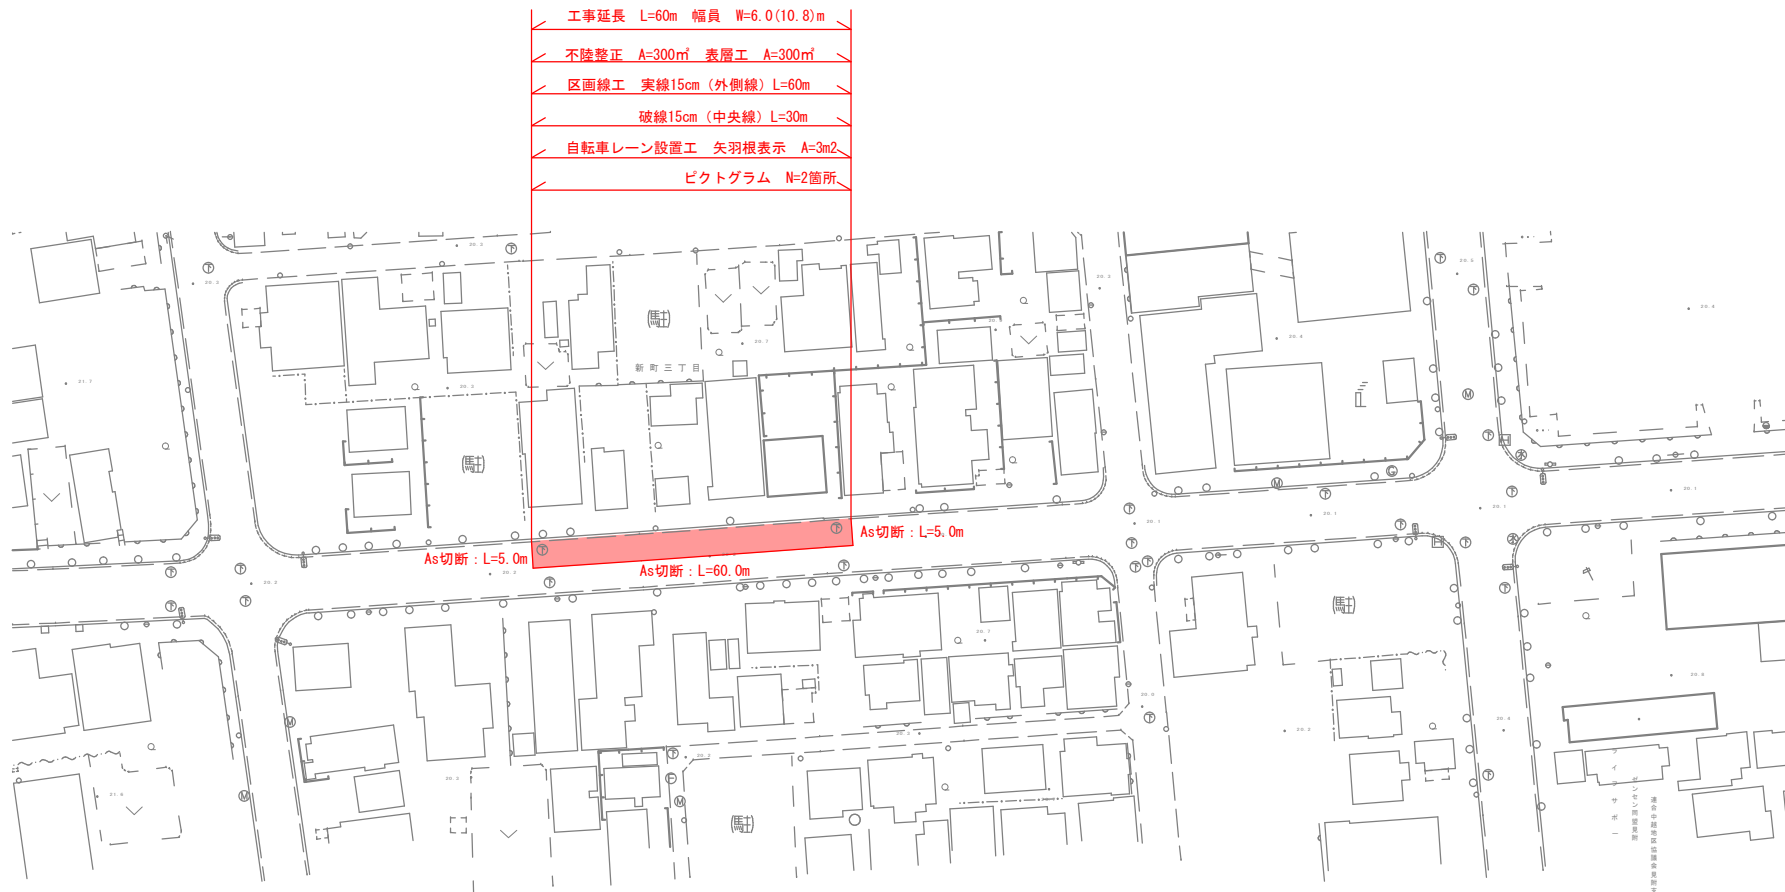

標準横断面図 S=1:50

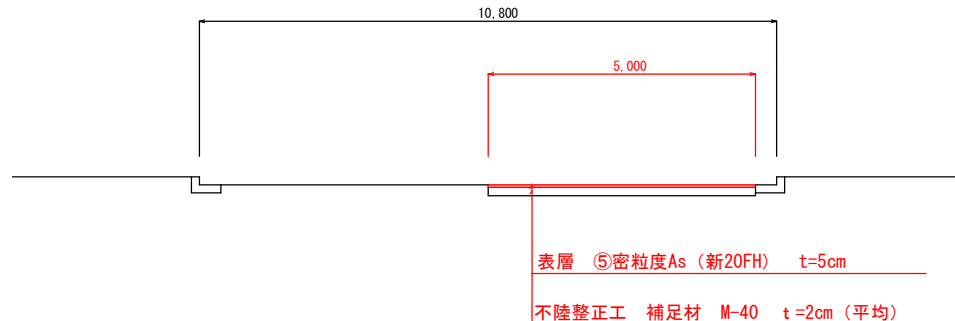

工事名	市道中央線 舗装修繕 工事		
図面名	平面図、標準横断面図		
作成年月日	令和5年6月		
縮尺	各国に記載	図面番号	/
会社名			
事業者名	新島県見附市		