


信濃川取水場 沈砂池
揚砂機 平面図 S=1/100

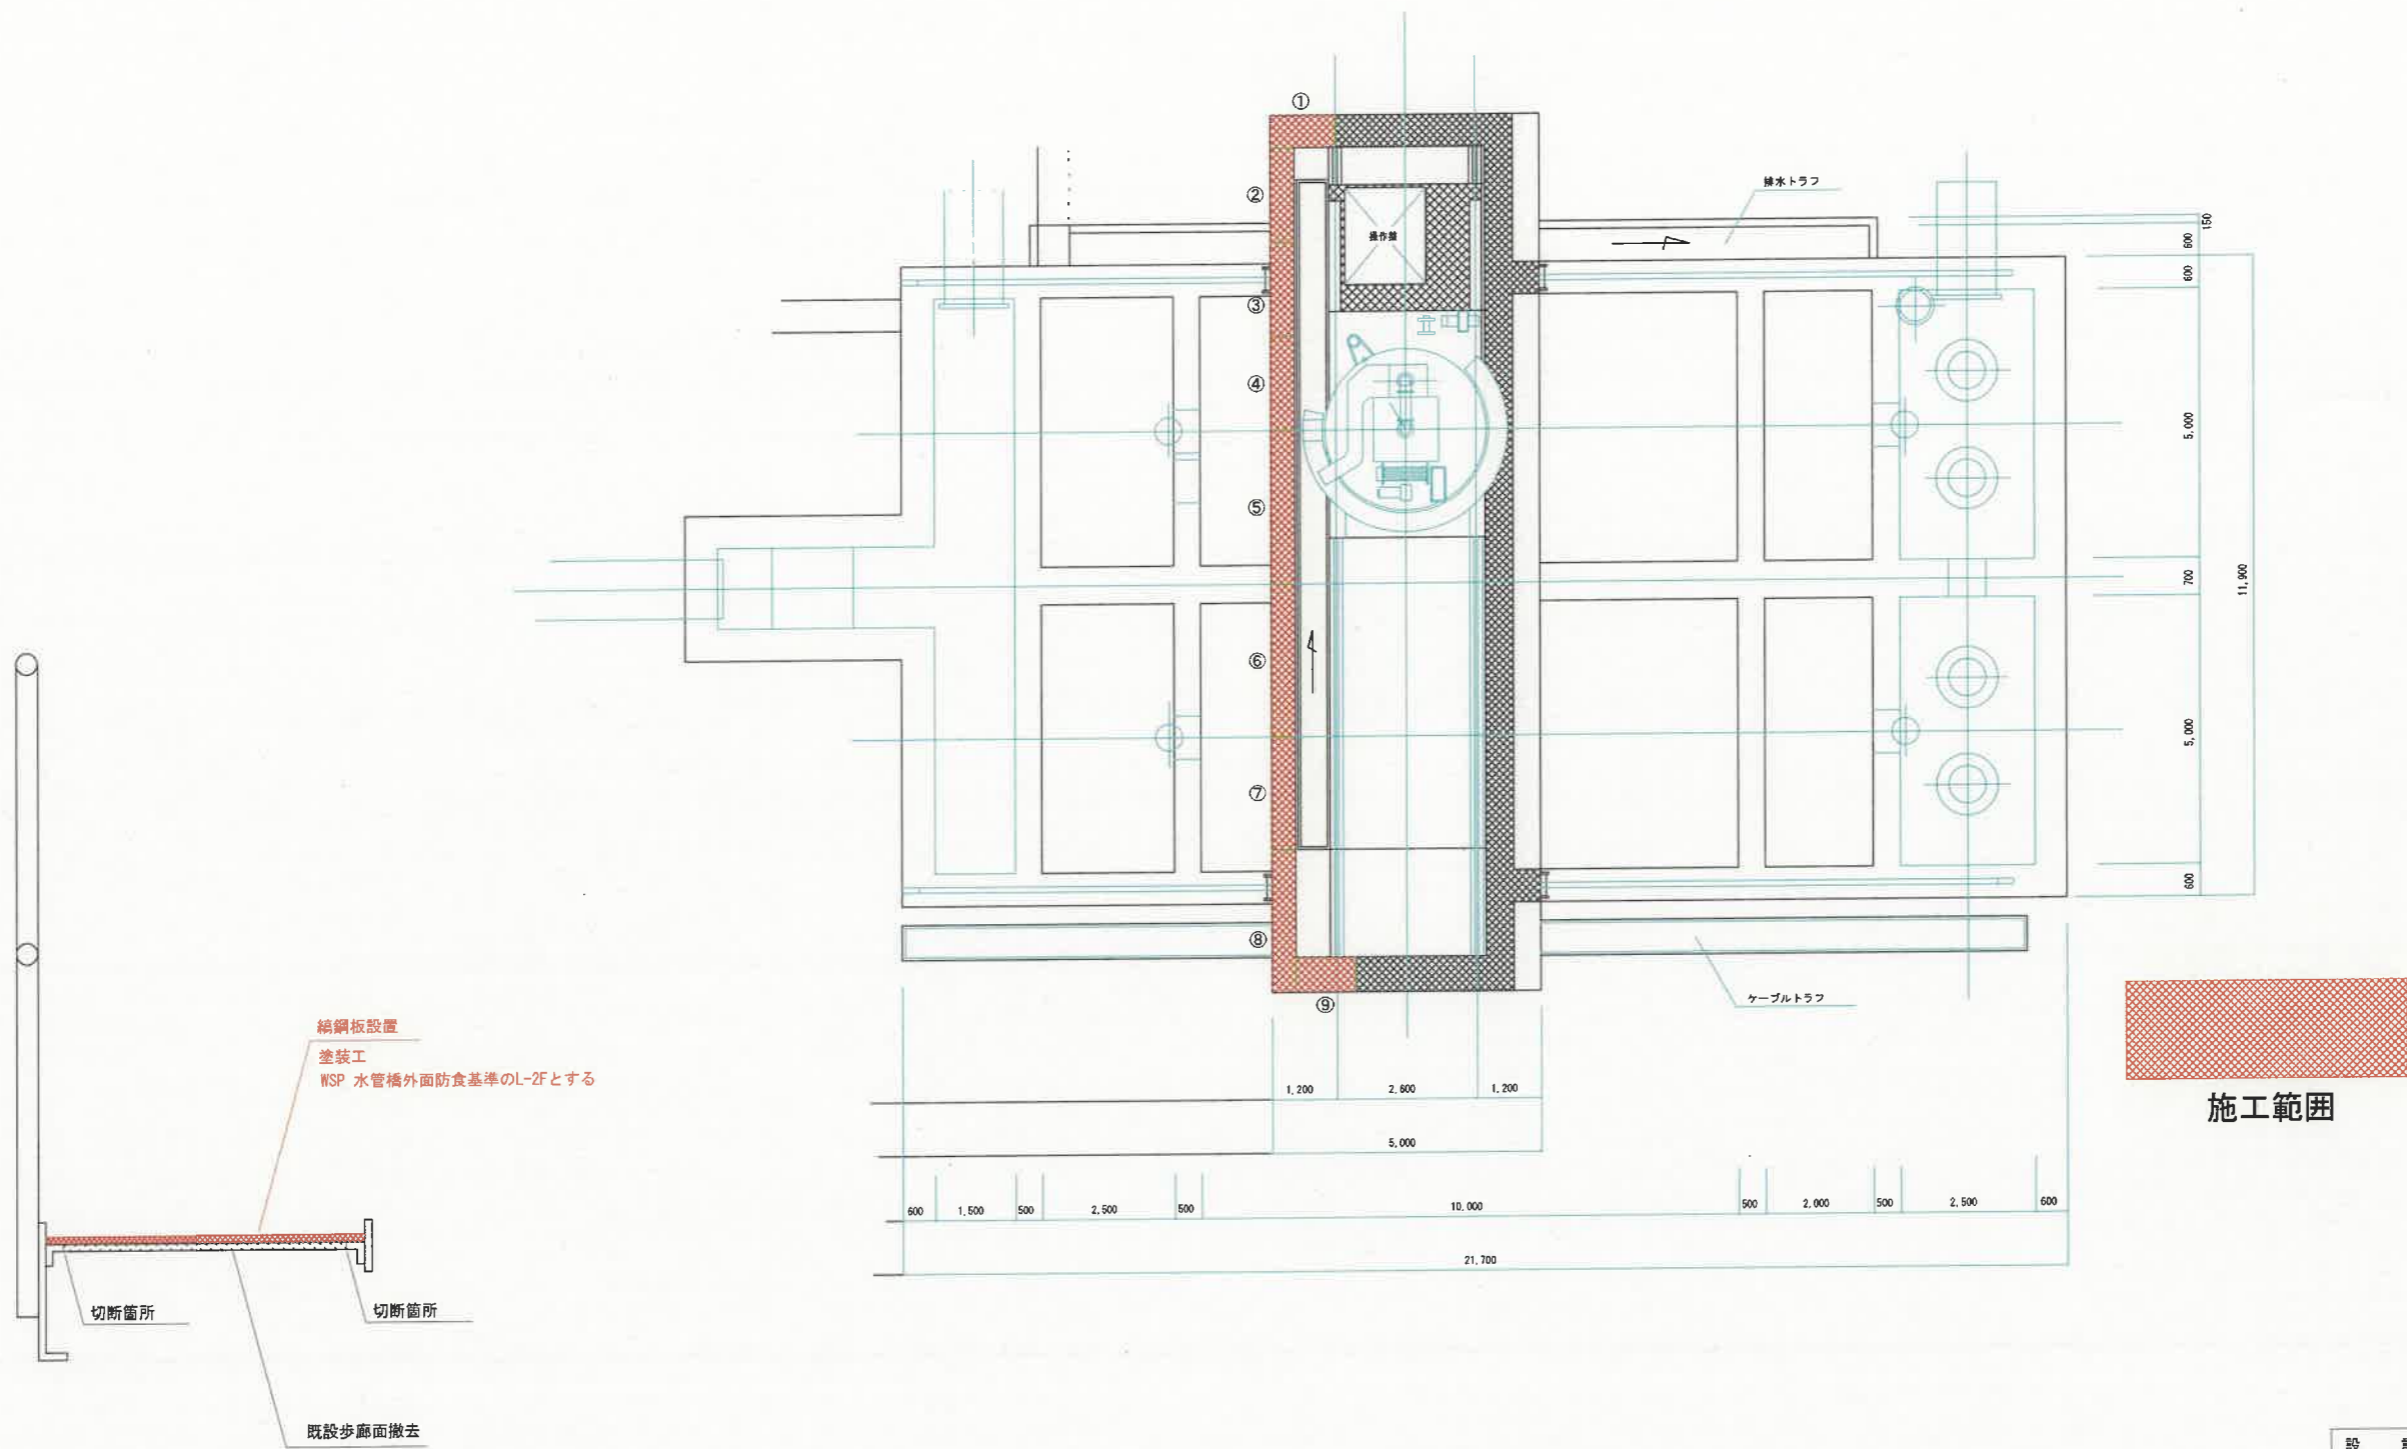

歩廊部 断面図 S=free

設計	令和5年度	番号	水設工第18号
工事名	信濃川取水場 揚砂機歩廊改築 工事		
工事箇所	長岡市 川袋町 地内		
概要	歩廊部の老朽化による取替		
		縮尺	図示
新潟県見附市上下水道局			