

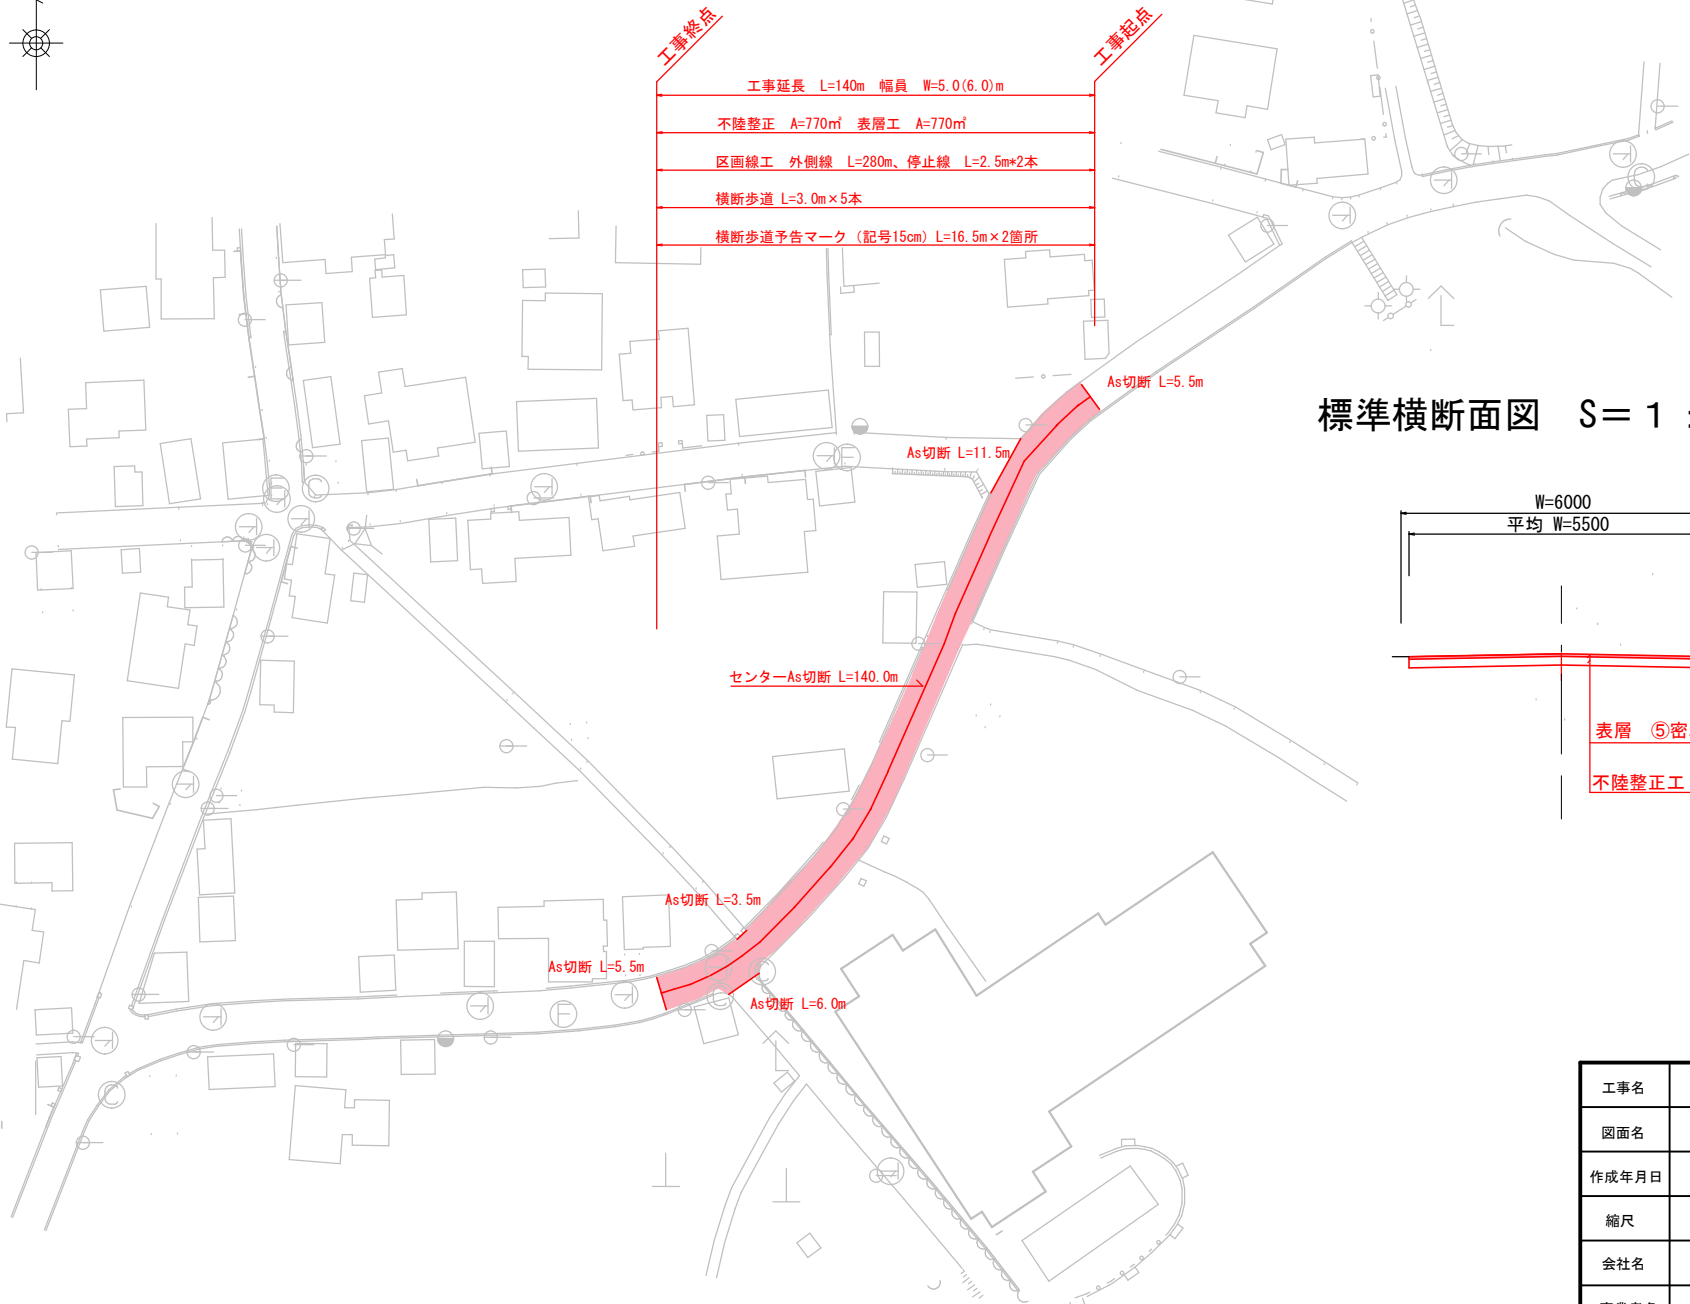


平面図 S=1:1000

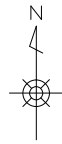

標準横断面図 S=1:100

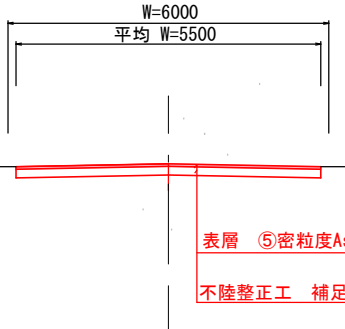

工事名	市道宮之原太田線舗装修繕(その4)工事		
図面名	平面図・標準横断面図		
作成年月日			
縮尺	図示	図面番号	1/1
会社名			
事業者名	新潟県 見附市建設課		