


(令和 5 年度)


平面図	縮尺	1/600 0 10 20m	学校名	見附中学校	調査番号	(都道府県)	(市町村)	(学校)	整理番号	356-6
						115	2111	3171810		

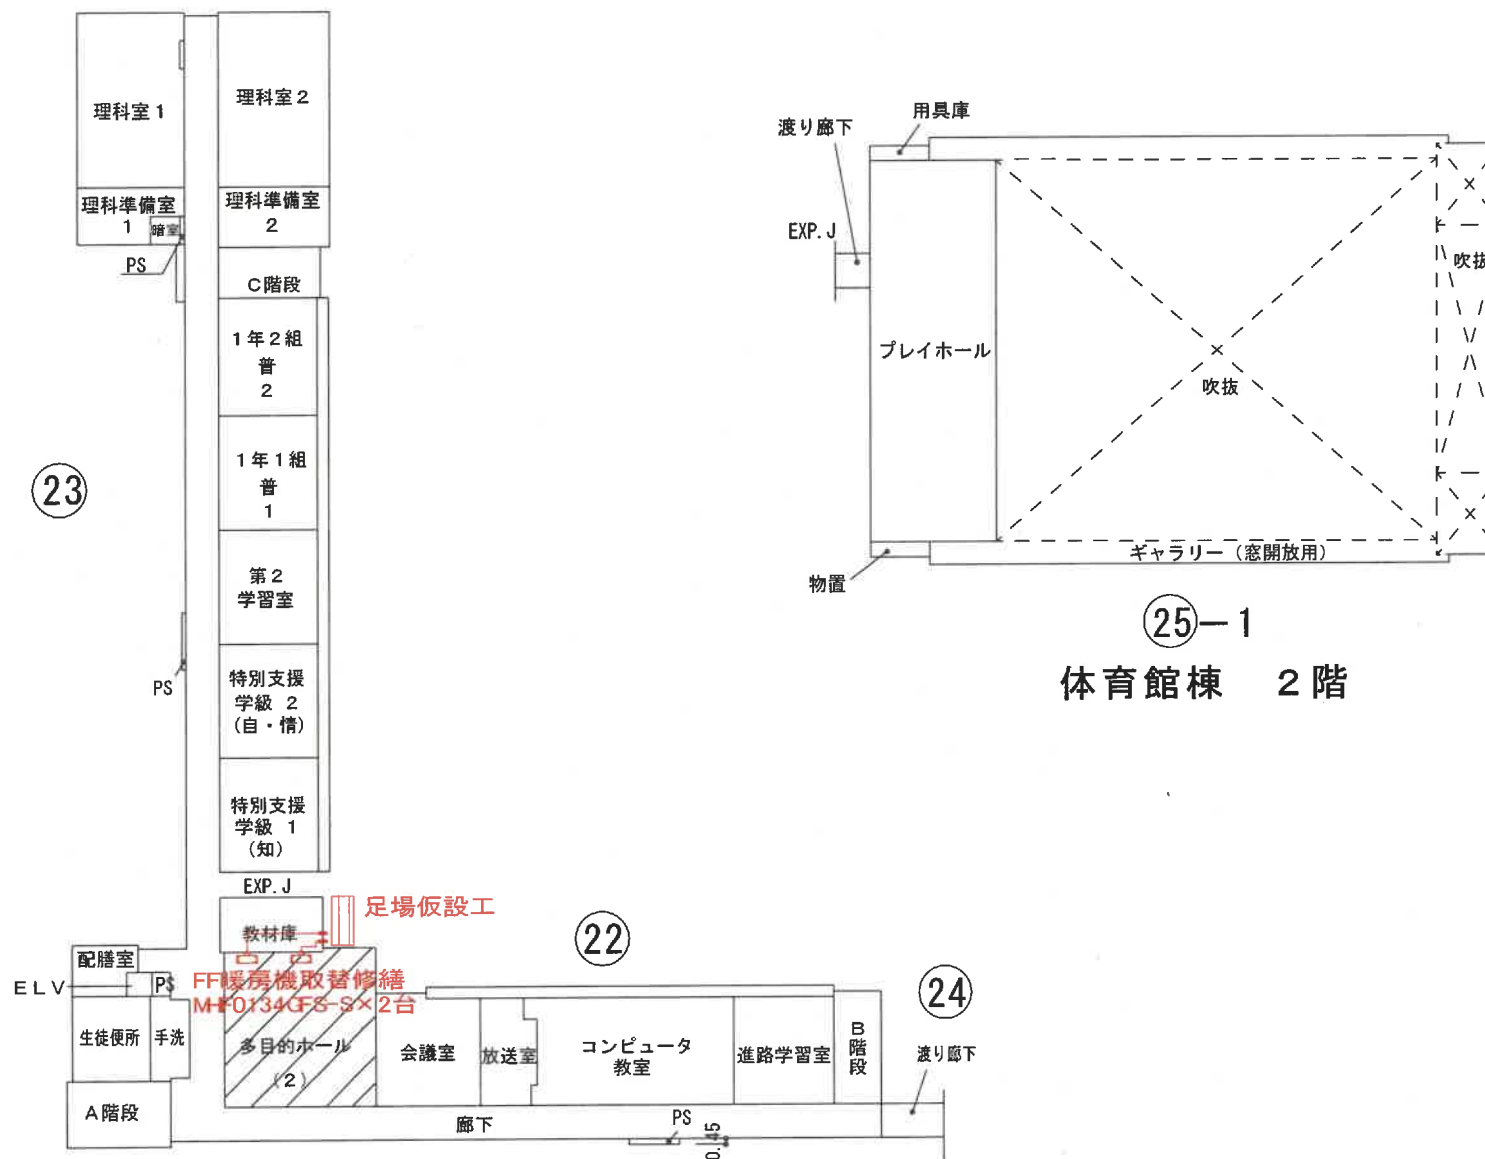

25-1
体育館棟 2階

校舎棟 2階

平面図	縮尺		学校名	見附中学校	調査番号	(都道府県)	(市町村)	(学校)	整理番号	356-7
					115	211	317810			

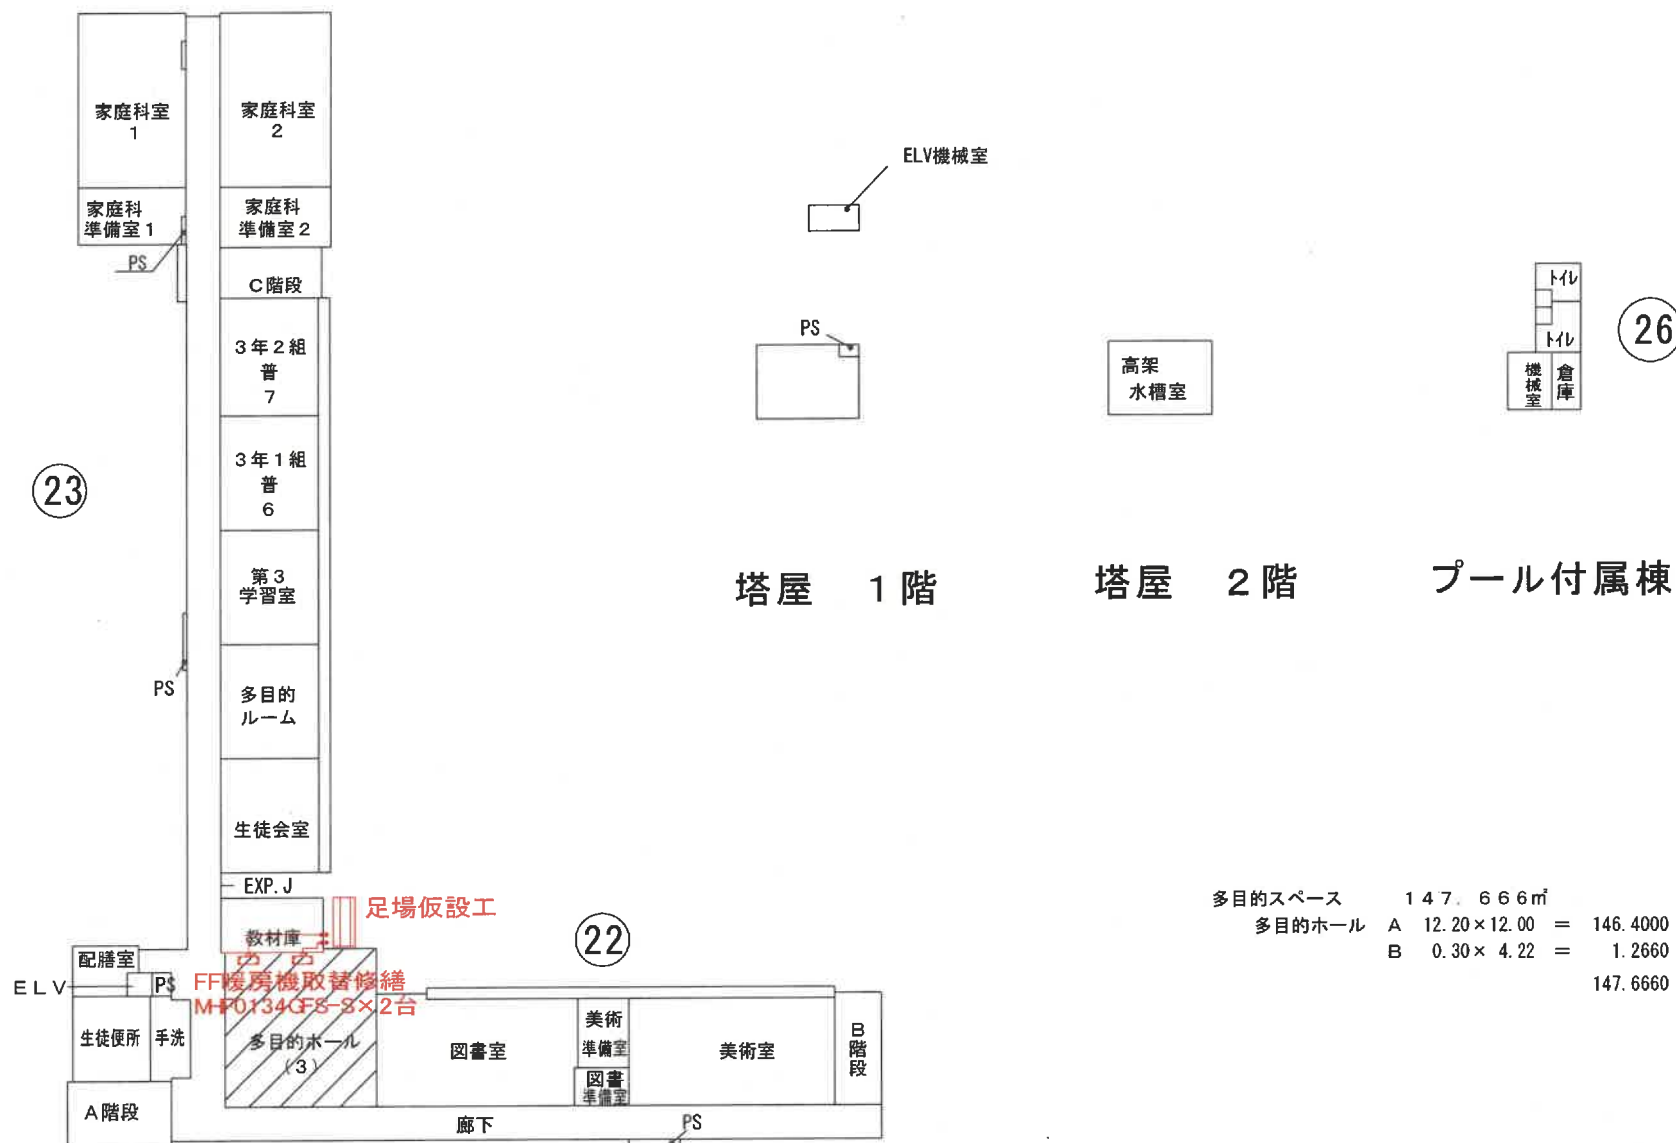

校舎棟 3階