
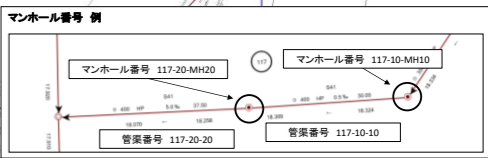


縮尺 1 : 1000

委託名称 中部汚水幹線192-10ほか
下水道管点検・調査業務 委託
平面図 1/2枚 縮尺 1/1,000
新潟県見附市上下水道局

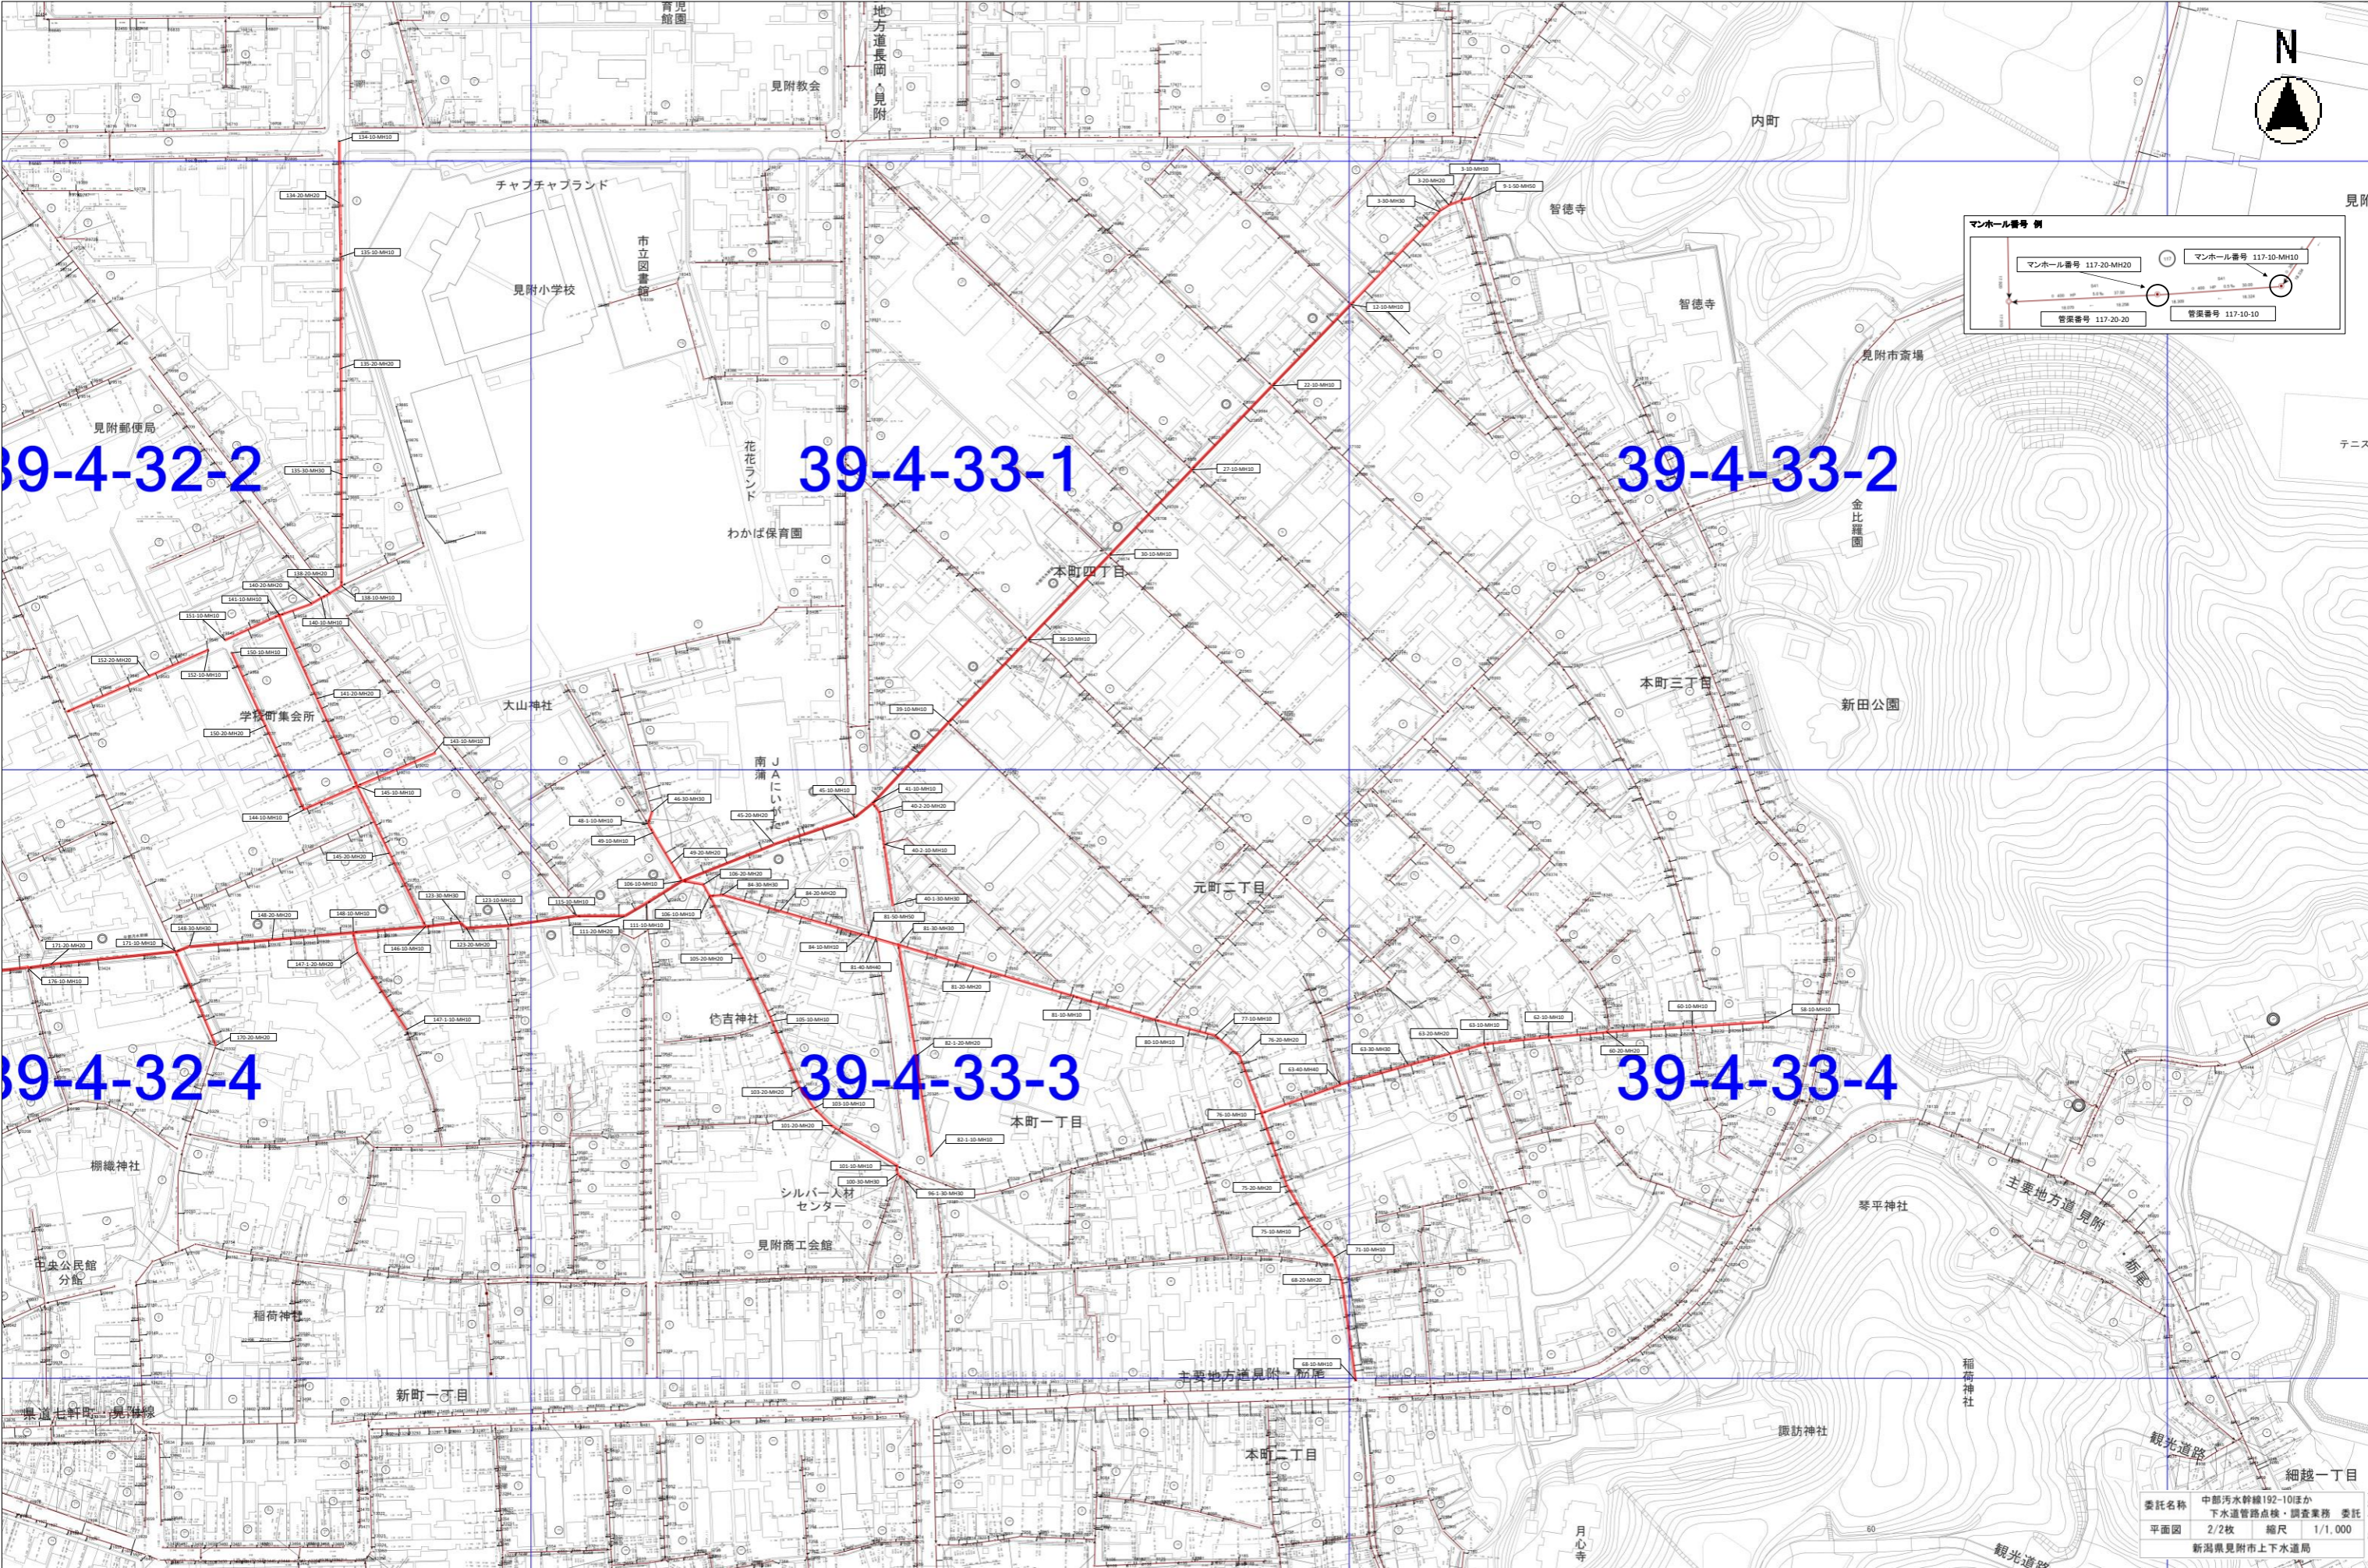

委託名称 中部汚水幹線192-10ほか
下水道管路点検・調査業務 委託
平面図 2/2枚 縮尺 1/1,000
新潟県見附市上下水道局