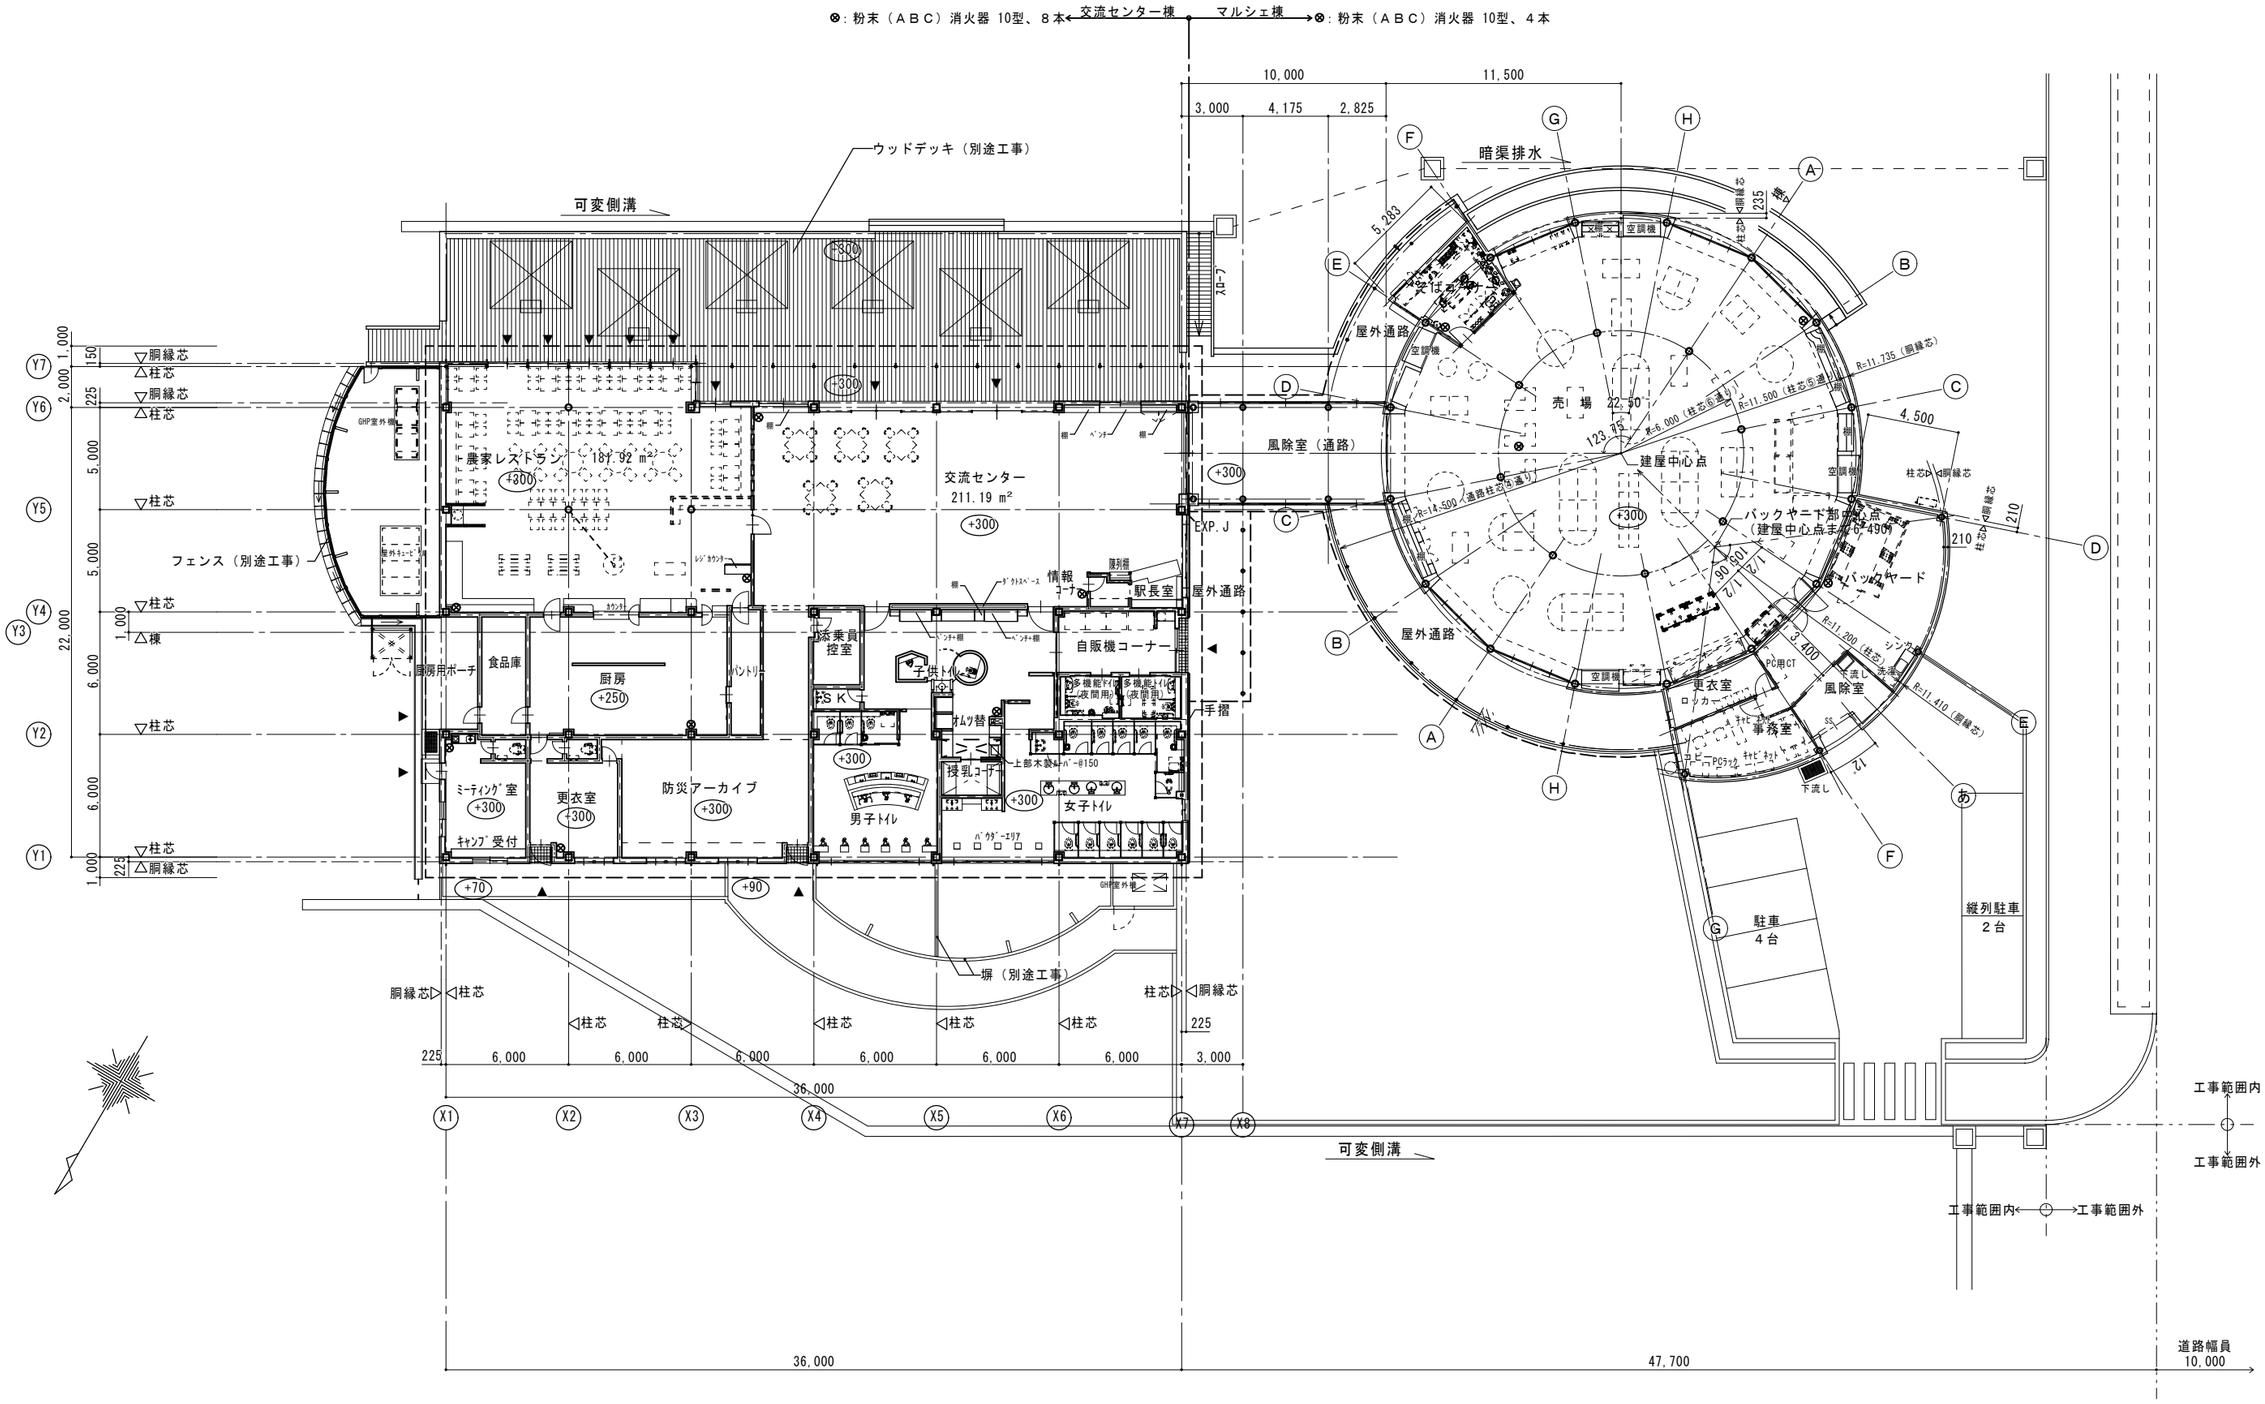

株式会社 理建設計 見附 見附市新町１丁目１番２１号 事務所 ＴＥＬ（０２８）６２−０４２８（代）		代表設計者 一級建築士 登録第 83966号 田中 隆	印	工事名称 刈谷田川防災公園道の駅整備事業（建築本体）工事	日付 1208**	図面番号 Ａ − １２
				図面名称（共通） 全体平面図	縮尺 A1 1：150 A3 1：300	