ほっとぴあ第1駐車場

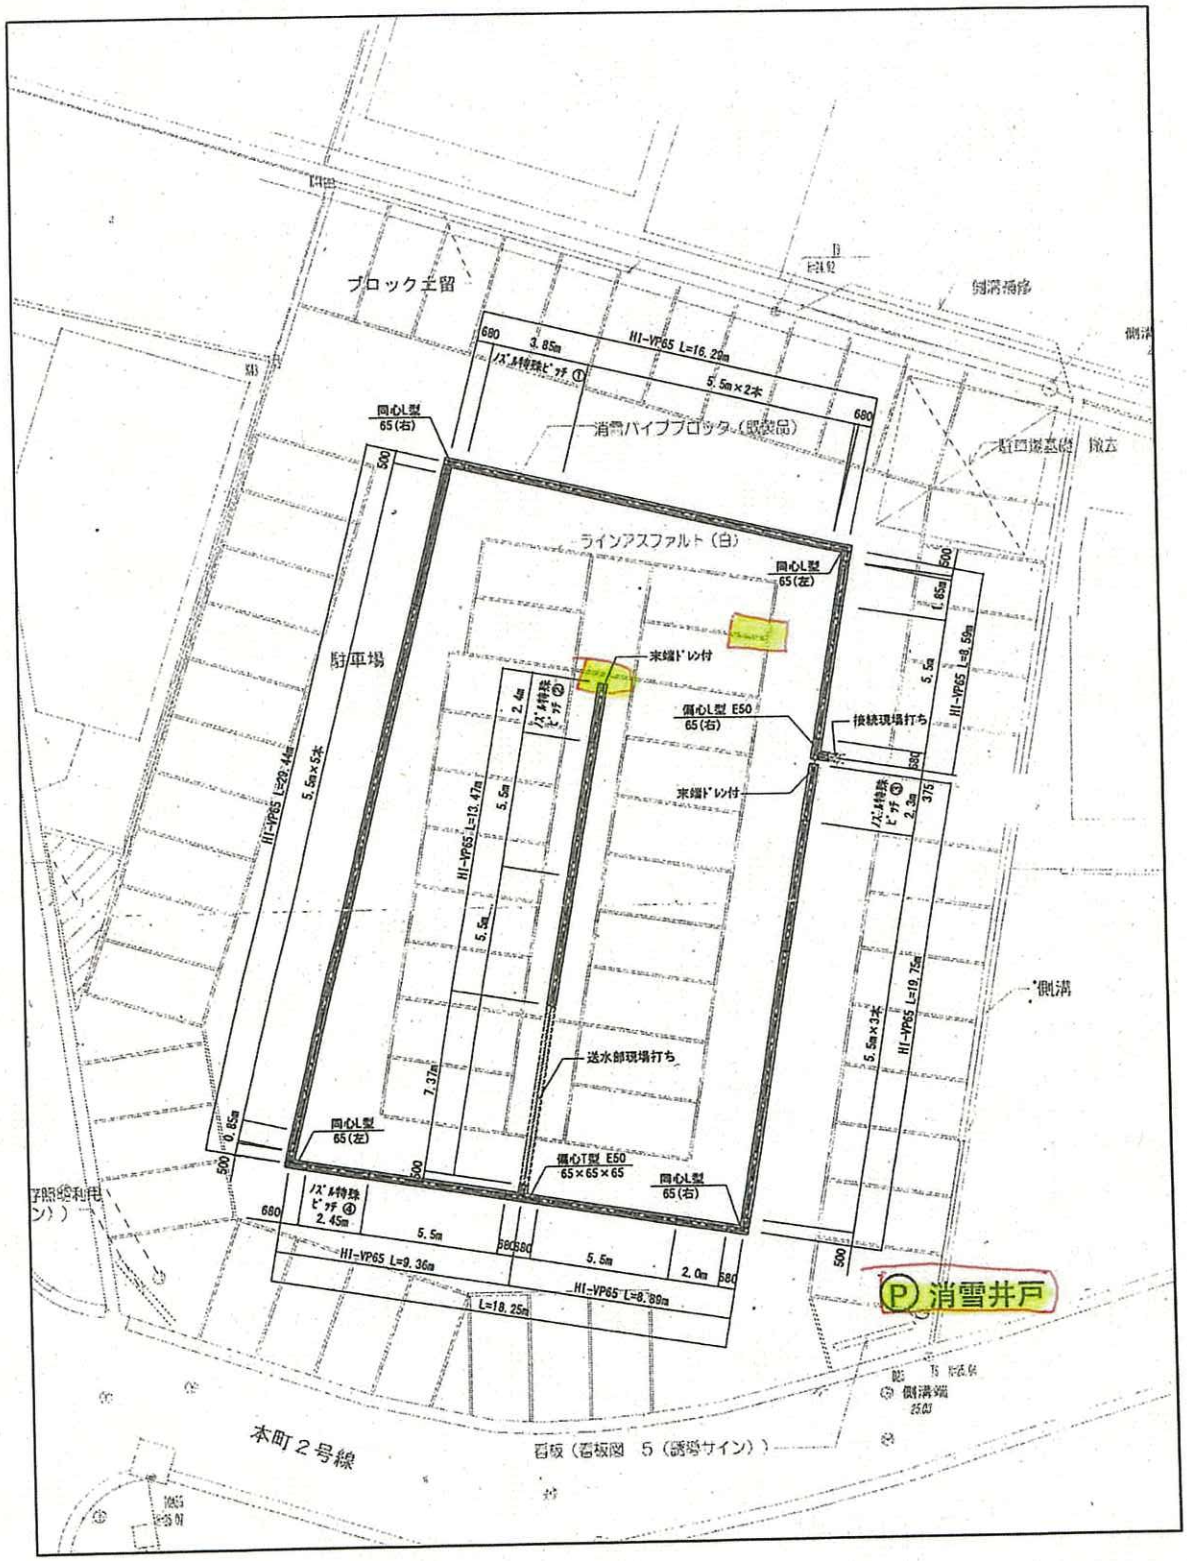
ブロック土留
680
3.85m
HI-VP65 L=16.20m
ﾉｽﾞﾙ特殊ﾋﾟｯﾁ ①
5.5m×2本
680
同心L型
65(右)
消雪パイプブロック（既製品）
ラインアスファルト（白）
同心L型
65(左)
駐車場
末端ﾄﾞﾚﾝ付
偏心L型 E50
65(右)
後続現場打ち
末端ﾄﾞﾚﾝ付
HI-VP65 L=20.44m
5.5m×5本
HI-VP65 L=13.47m
5.5m
HI-VP65 L=8.59m
5.5m
HI-VP65 L=19.75m
5.5m×3本
送水部現場打ち
7.37m
同心L型
65(左)
偏心T型 E50
65×65×65
同心L型
65(右)
ﾉｽﾞﾙ特殊
ﾋﾟｯﾁ ④
2.45m
5.5m
HI-VP65 L=9.36m
5.5m
2.0m
HI-VP65 L=8.89m
L=18.25m
側溝
Ⓟ 消雪井戸
本町２号線
看板（看板図 5（誘導サイン））