

令和5年10月23日

各位

見附市役所 総務課

建工第35号「コミュニティ銭湯第1駐車場 融雪施設修繕 工事」
に係る質問の回答について

標記の入札公告に寄せられた質問について、下記のとおり回答します。

記

No.	質問事項	回答
1	適用された積算基準書をご教示ください。	見積内容を精査した上で、適正に設定しており、設計図書等の内容に基づいて履行可能な積算をしていただければと思います。
2	施工管理にかかる仕様書をご教示ください。	「新潟県土木工事標準仕様書」に準拠して施工管理をお願いいたします。
3	竣工図または完成図をご明示ください。	追加資料として、参考図面を開示します。図面にある赤線は平成28年度に消雪パイプを増設した箇所となります。

見附市役所 総務課管財係

TEL : 0258-62-1700

FAX : 0258-63-1006

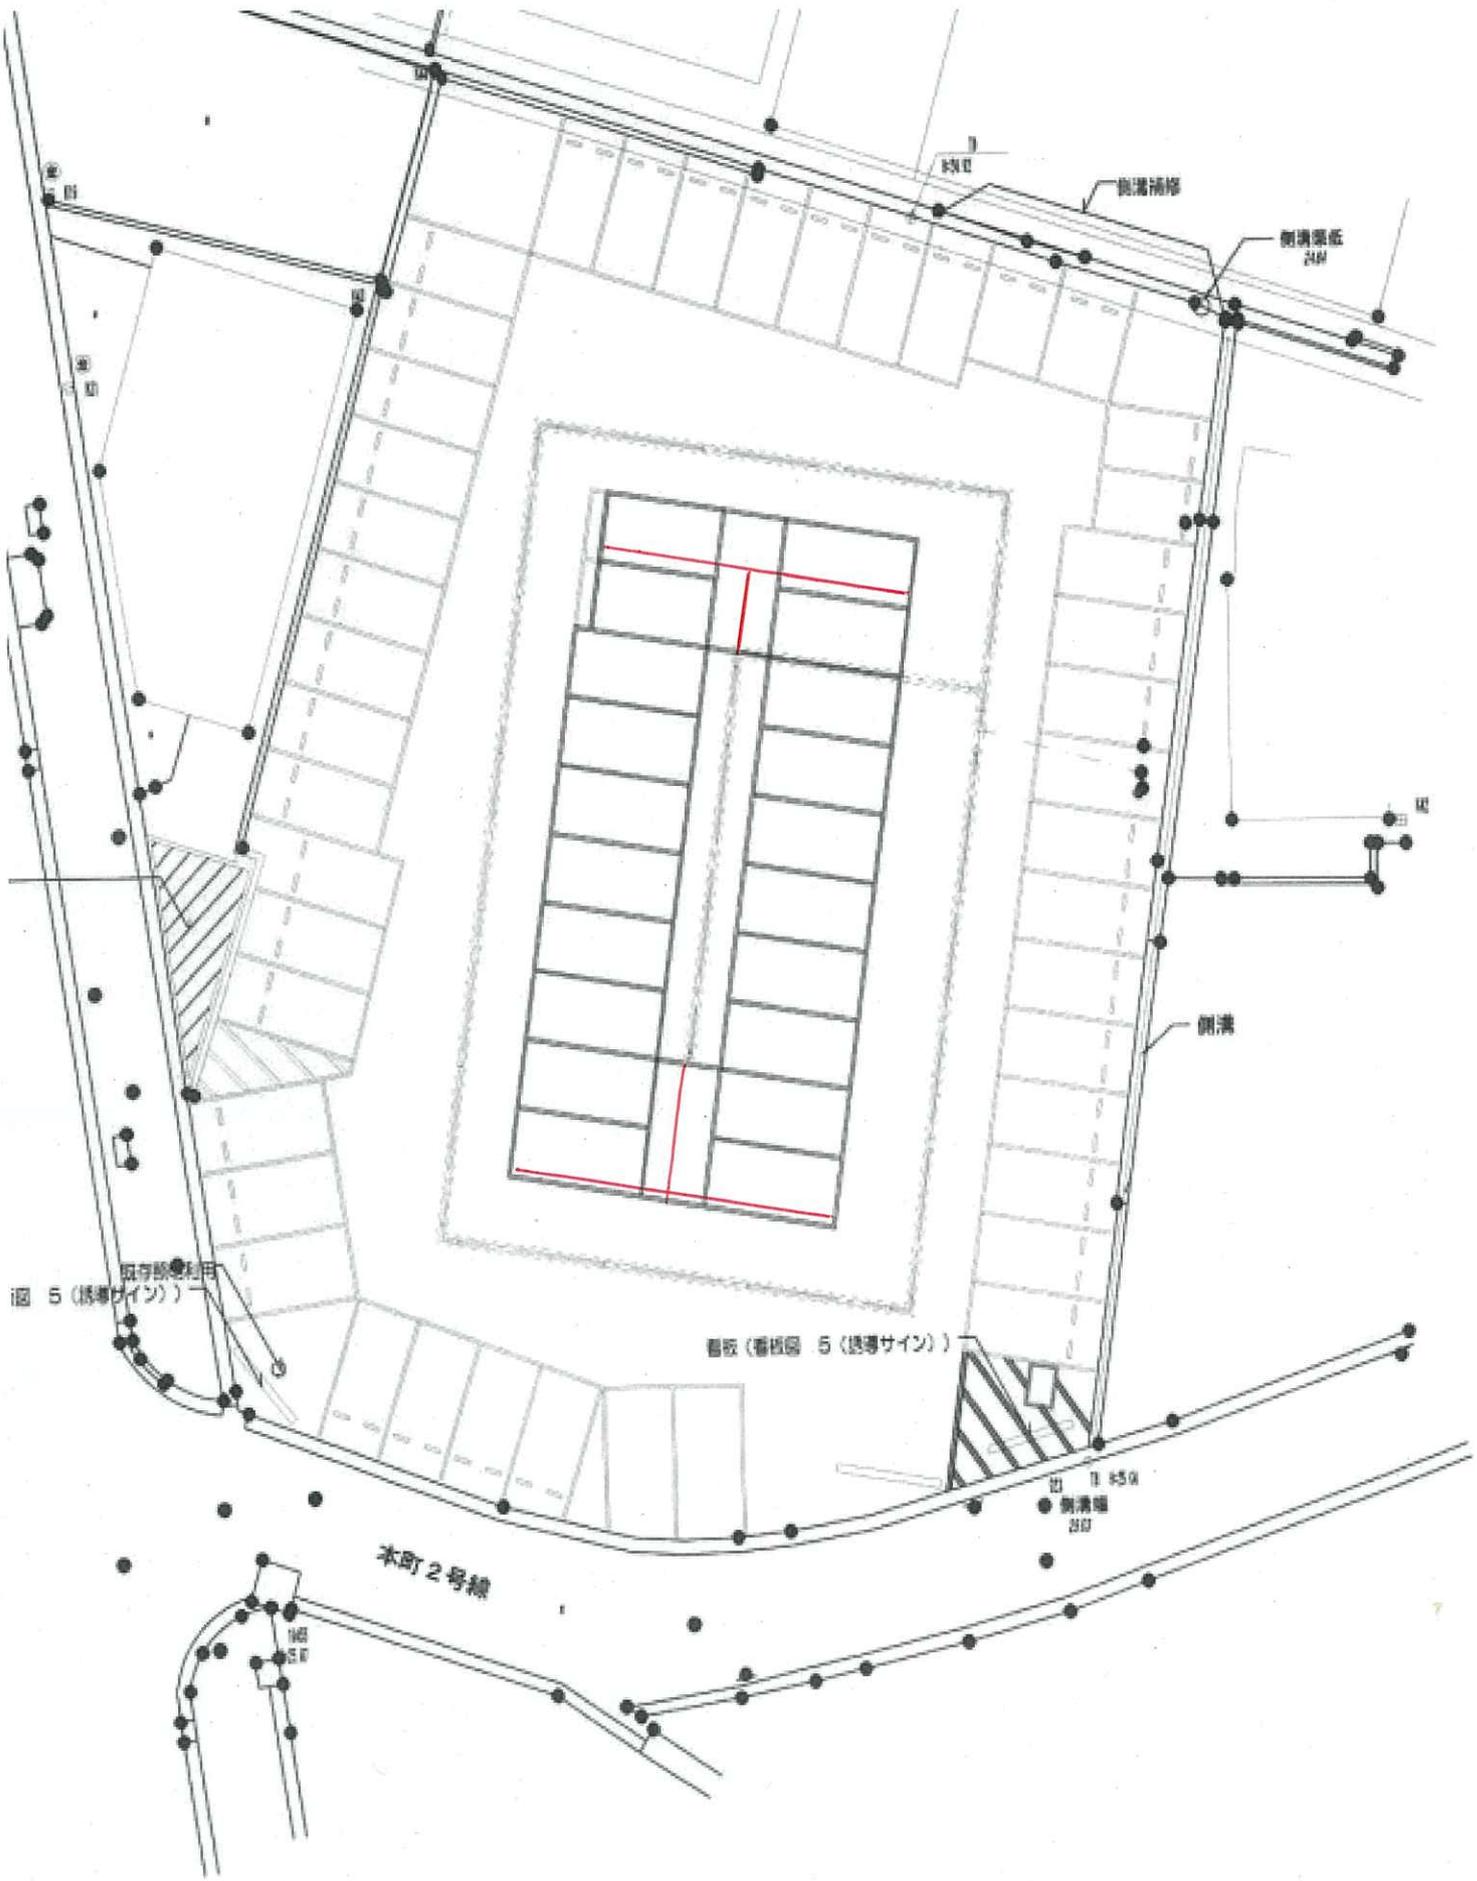


図 5 (読書サイン)

看板 (看板図 5 (読書サイン))

本町2号線

出入口 450
側溝幅 2.0M

出入口 140 5.0

側溝

側溝補修

側溝深低 24M