

工 事 ( 実 施 ・ 変 更 ) 設 計 書

令和 5 年 度		款	10	項	3	目	1	節	10	審 査		設 計	
工 事 番 号	建 工 第67号					実施 (元)設計概要	建具カバー工法工事 1式 コート掛けパイプハンガー取付工事 1式 ガラス工事 1式						
施 工 位 置	見附市 今町4丁目 地内												
工 事 名	今町中学校 廊下鋼製建具修繕工事												
実施(元)設計額	円												
変 更 設 計 額	円					変更設計概要							
実施(元)請負額	円												
変 更 請 負 額	円												
工 期	26 日 間												

見 附 市 役 所

# 消 費 税 総 括 表

(単位 : 円)

項 目	実 施		変 更 ( 1 回 目 )			変 更 ( 2 回 目 )		
	設 計	請 負	設 計	請 負		設 計	請 負	
				合 計	増 減 分		合 計	増 減 分
工 事 価 格	(1)	(4)	(7)	(10)= (7)*(6)/(3)	(13)= (10)-(4)	(16)	(19)= (16)*(6)/(3)	(22)= (19)-(10)
工 事 価 格 計								
本 工 事 費								
付 帯 工 事 費								
補 償 工 事 費								
消費 税 相 当 額	(2)=(1)*0.10	(5)=(4)*0.10	(8)=(7)*0.10	(11)= (10)*0.10	(14)= (13)*0.10	(17)= (16)*0.10	(20)= (19)*0.10	(23)= (22)*0.10
消費 税 相 当 額 計								
本 工 事 費								
附 帯 工 事 費								
補 償 工 事 費								
工 事 費	(3)=(1)+(2)	(6)=(4)+(5)	(9)=(7)+(8)	(12)= (10)+(11)	(15)= (13)+(14)	(18)= (16)+(17)	(21)= (19)+(20)	(24)= (22)+(23)
工 事 費 計								
本 工 事 費								
附 帯 工 事 費								
補 償 工 事 費								

工事総括表

[illegible]

今町中学校 廊下建具修繕工事

内 訳 書

工 種	名 称	形 状 寸 法	単 位	実 施 元 設 計			変 更 設 計			備 考
				数 量	単 価	金 額	数 量	単 価	金 額	
今町中学校	廊下建具修繕工事									
	1 建具カバー工法		式	1.0						
	2 コート掛けパイプハンガー		式	1.0						
	3 ガラス工事		式	1.0						
	直接工事費計					0				

今町中学校 廊下建具修繕工事

内 訳 書

工 種	名 称	形 状 寸 法	単 位	実 施 設 計 元			変 更 設 計			備 考
				数 量	単 価	金 額	数 量	単 価	金 額	
	諸経費		式	1.00						
	計					0				

## 工事費内訳書

[illegible]

今町中学校 廊下建具修繕工事

工事費内訳書

工 種	名 称	形 状 寸 法	単 位	実 施 設 計			変 更 設 計			備 考
				数 量	単 価	金 額	数 量	単 価	金 額	
コート掛け パイプハンガー		SUS32φ、HL、L=3,800 H=1,600 両端柱固定、中間支柱 3本、Sフック20個								
	コート掛けパイプハンガー		箇所	4.00						
	取付調整費		式	1.00						
	運搬費		式	1.00						
	設計費		式	1.00						
	既存製品撤去・処分		式	1.00						
	小計									
ガラス工事	透明フロートガラス	5mm、890×1,410	枚	16.00						
	型板ガラス	4mm、890×800	枚	16.00						
	既存サッシ・ガラス処分	撤去・分別・処分費	箇所	4.00						
	シリコンシール	5×5	m	255.36						
	取付費		式	1.00						
	運搬費		式	1.00						
	出張費		式	1.00						

今町中学校 廊下建具修繕工事

## 工事費内訳書

[illegible]




( 令和 5 年度)

平面図	縮尺	1/300	学校名	今町中学校	調査番号	115	棟内図番	( 1011 )	( 学校 )	3171816	整理番号	357-5
-----	----	-------	-----	-------	------	-----	------	----------	--------	---------	------	-------

多目的スペースフレンドリーゾーン

配膳室 142㎡

$$\begin{aligned} 10.90 \times 12.24 &= 133.4160 \\ 0.02 \times 3.40 &= 0.0680 \\ 8.05 \times 1.50 &= 12.0750 \\ \Delta 1.36 \times 1.94 &= \Delta 2.6384 \\ \Delta 2.22 \times 0.24 &= \Delta 0.5328 \\ &= 142.3878 \text{ ㎡} \end{aligned}$$

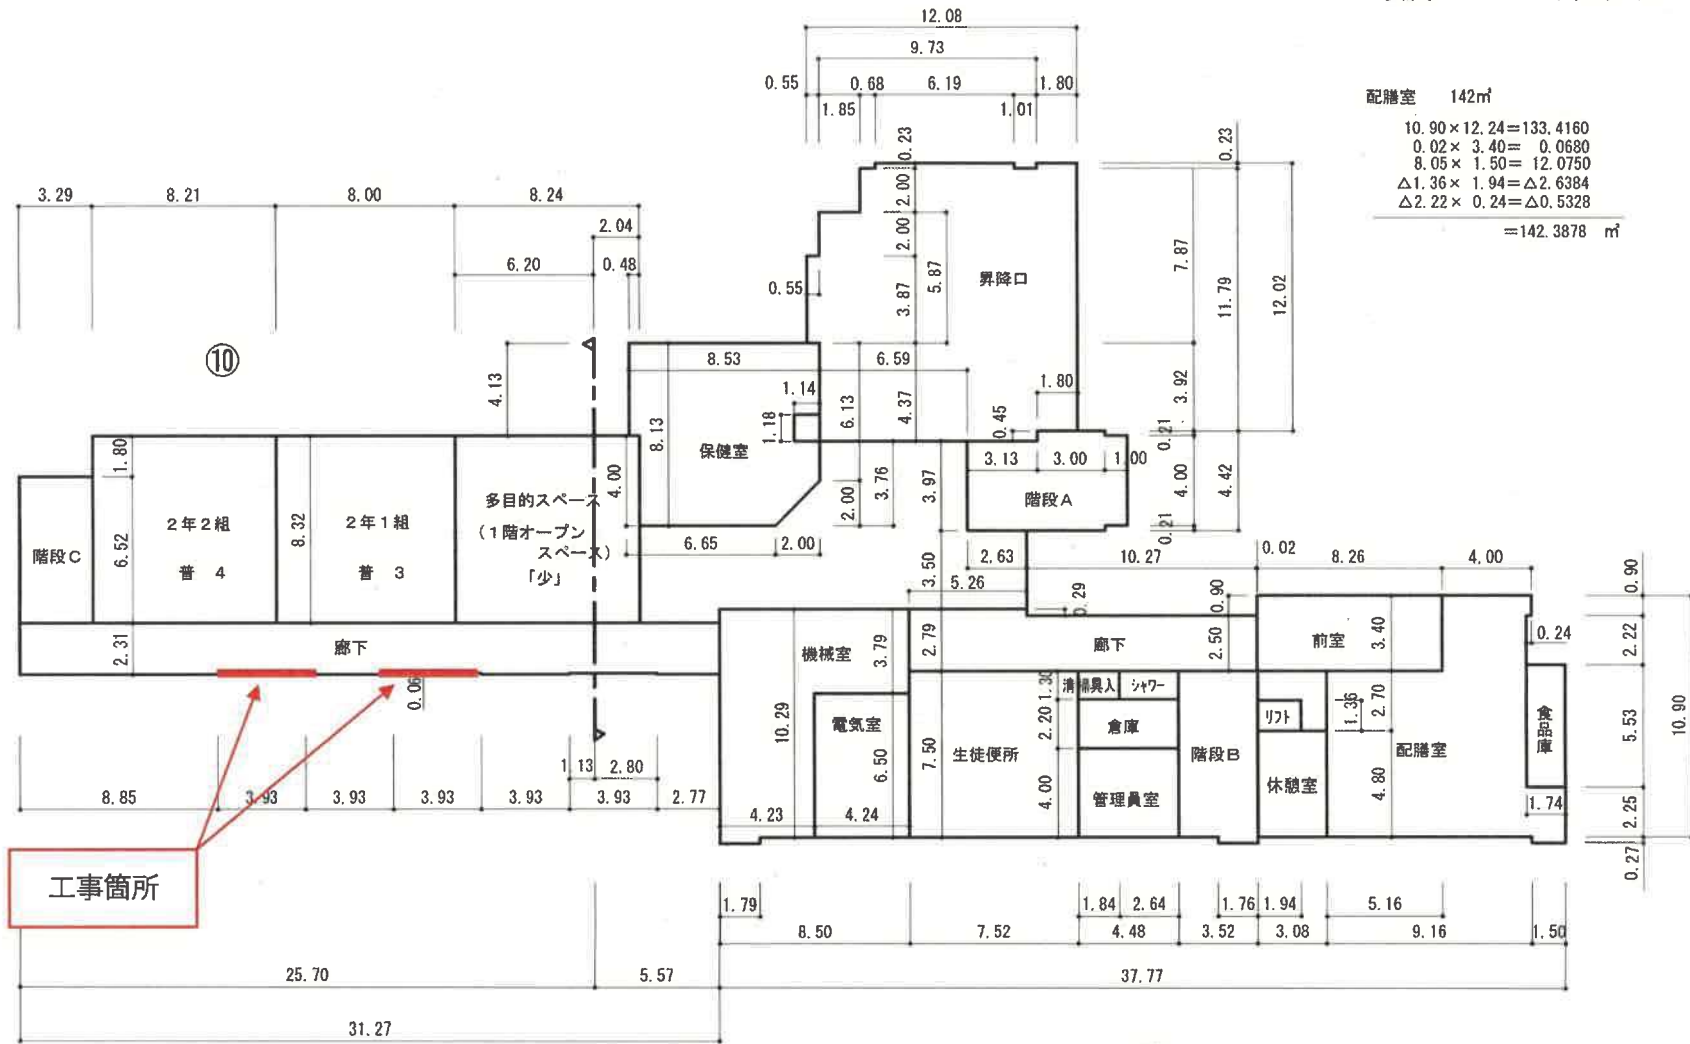

14 1階

( 令和 5 年度 )

平面図	縮尺	0 1/300 10m	学校名	今町中学校	調査番号	( 都道府県 )	( 市町村 )	( 学校 )	整理番号
					115	211	1378	6	357-7

