
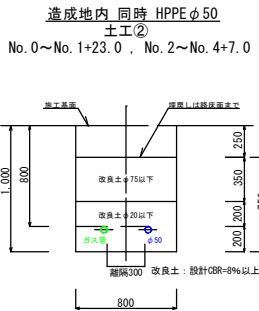
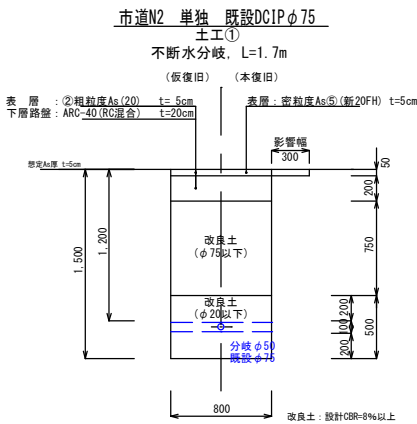



平面図 S=1:250

標準断面図 S=1:30

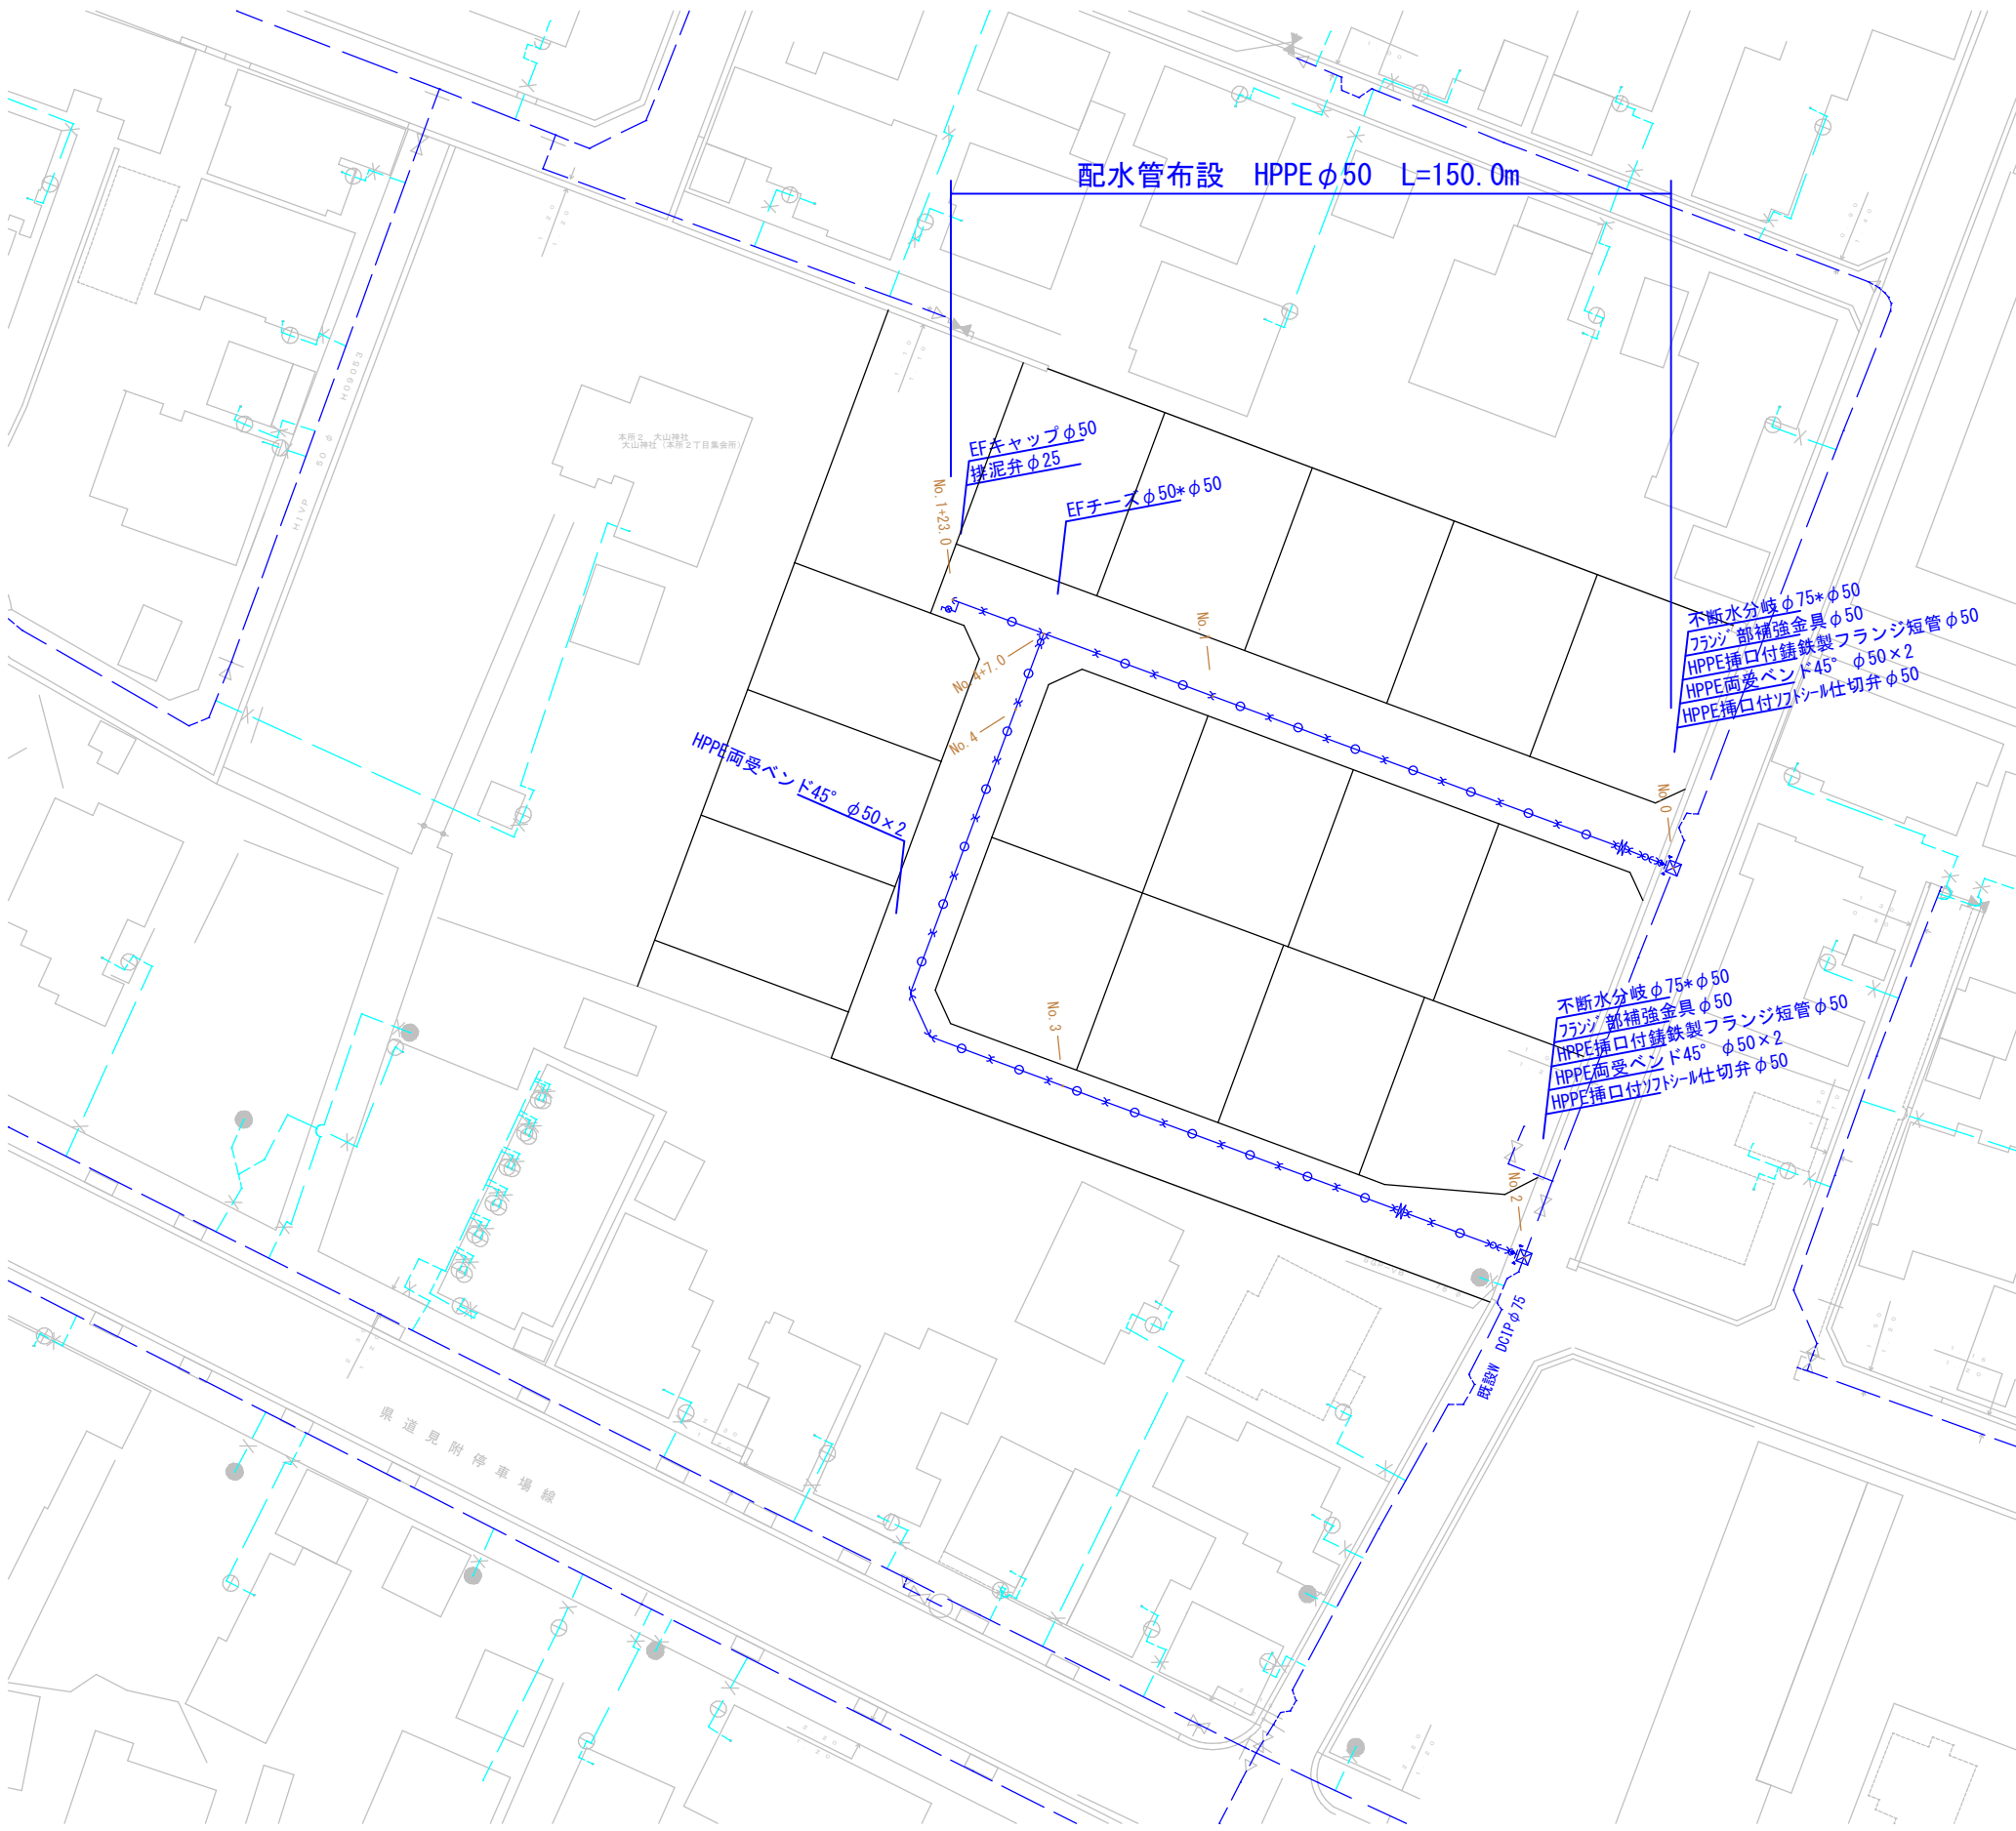

設 計	令和 6 年度	番 号	水工第10号
工 事 名	配水管布設 工事		
図 面 名	平面図, 標準断面図		
工事箇所	見附市 本所2丁目 地 内		
概 要	開発行為によるもの		
縮 尺	図 示	図面番号	
新潟県見附市上下水道局			

水工第10号 舗装復旧傍面図 S=free

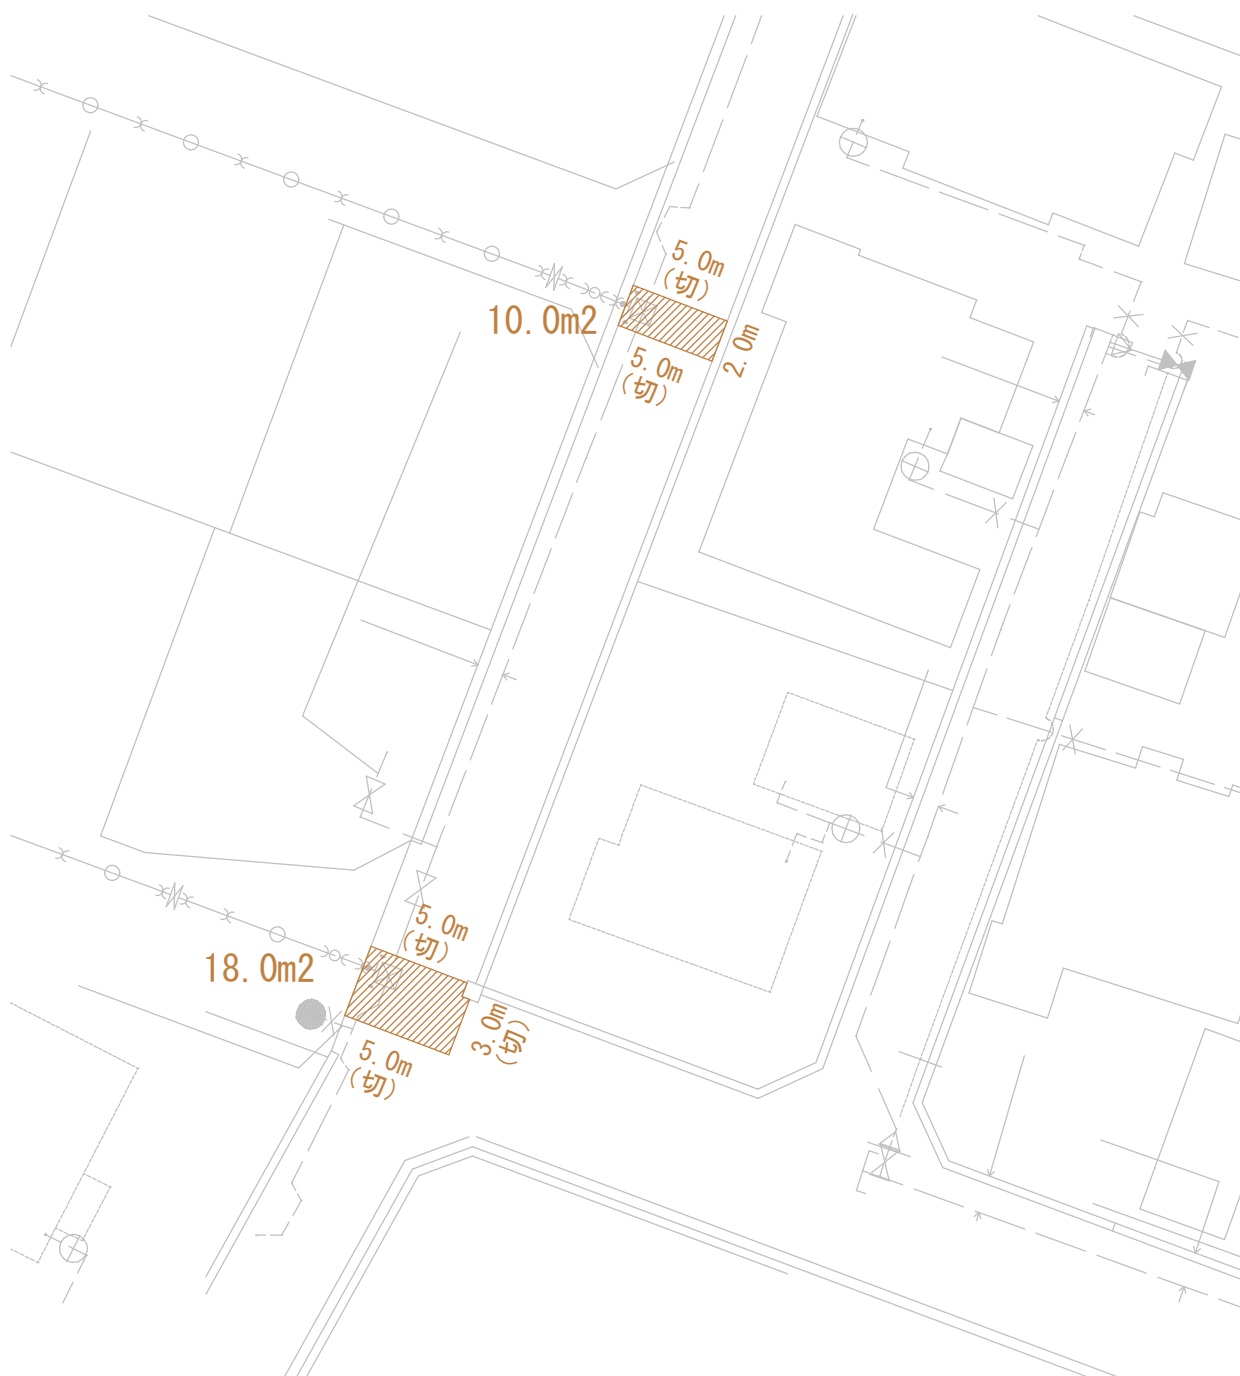

切断 $5.0 \times 4 + 3.0 = 23.0\text{m}$

破碎 $10.0 + 18.0 = 28.0\text{m}^2$

運搬 $28.0 \times 0.05 = 1.4\text{m}^3$

処分 $1.4 \times 2.35 = 3.29\text{t}$