


建工第13号工事位置図

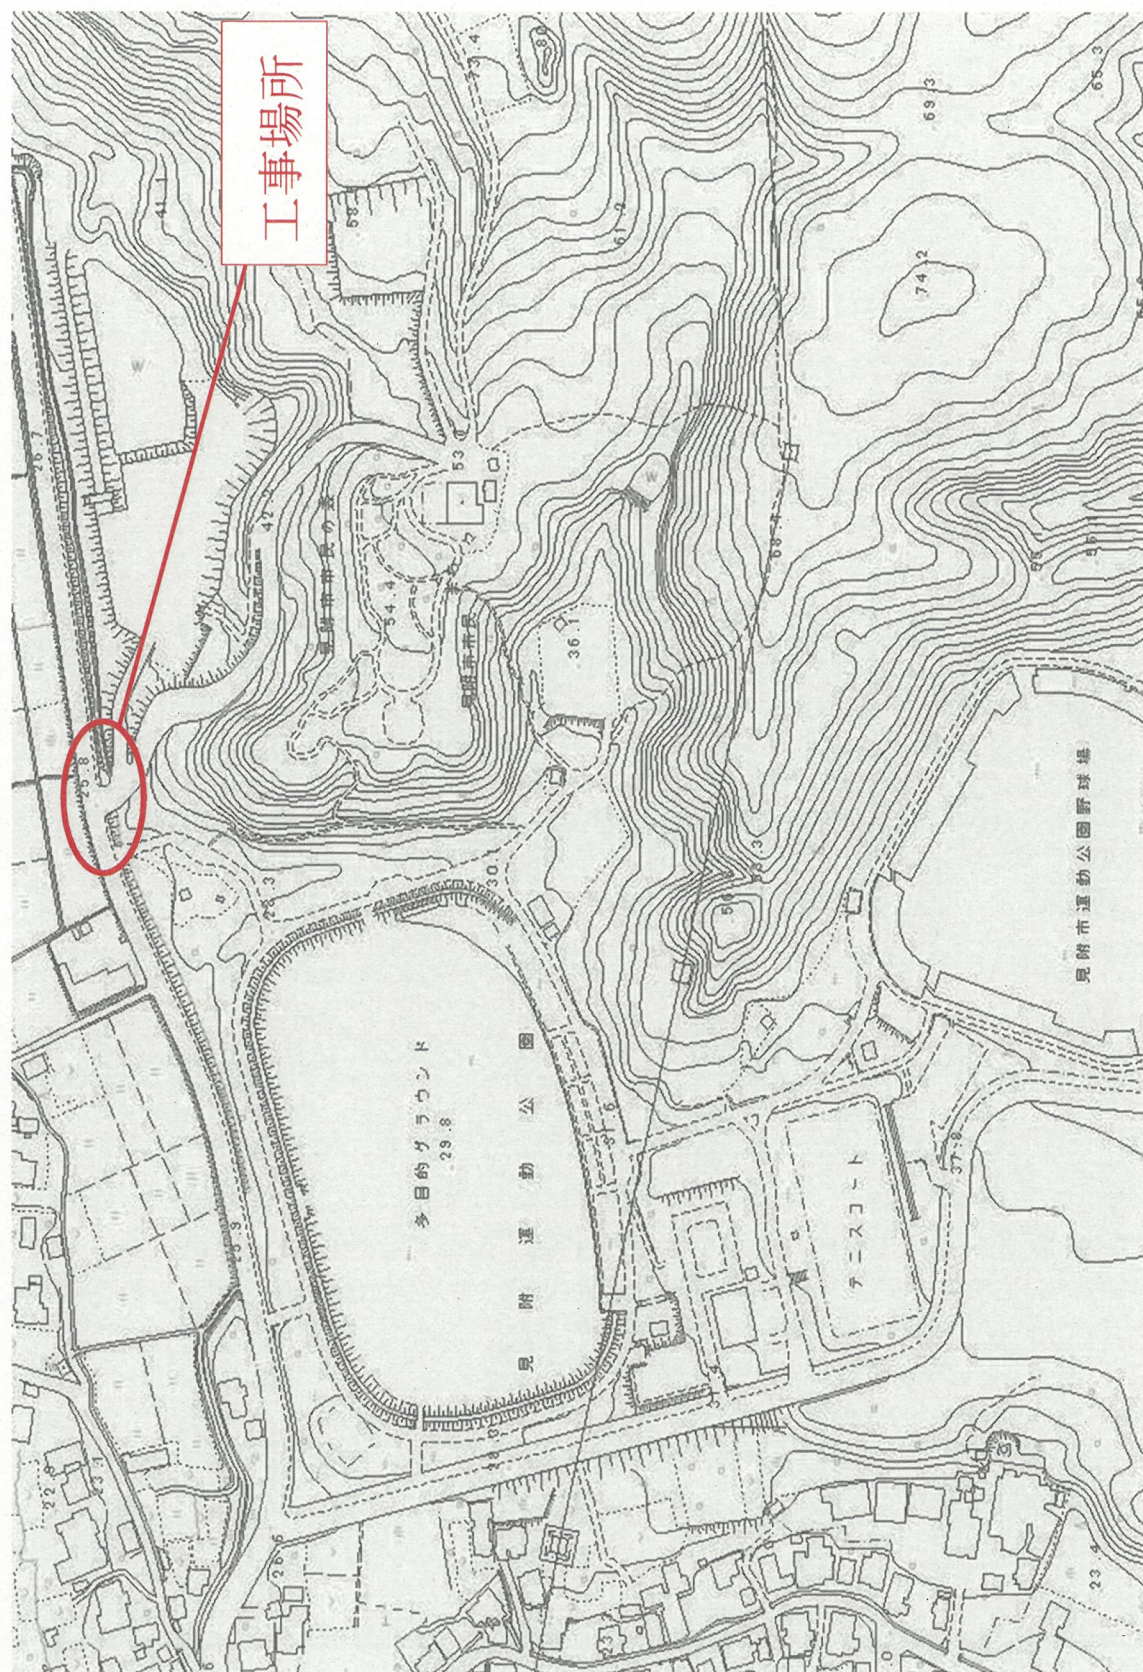

建工第13号工事場所詳細図

