




東側立面図

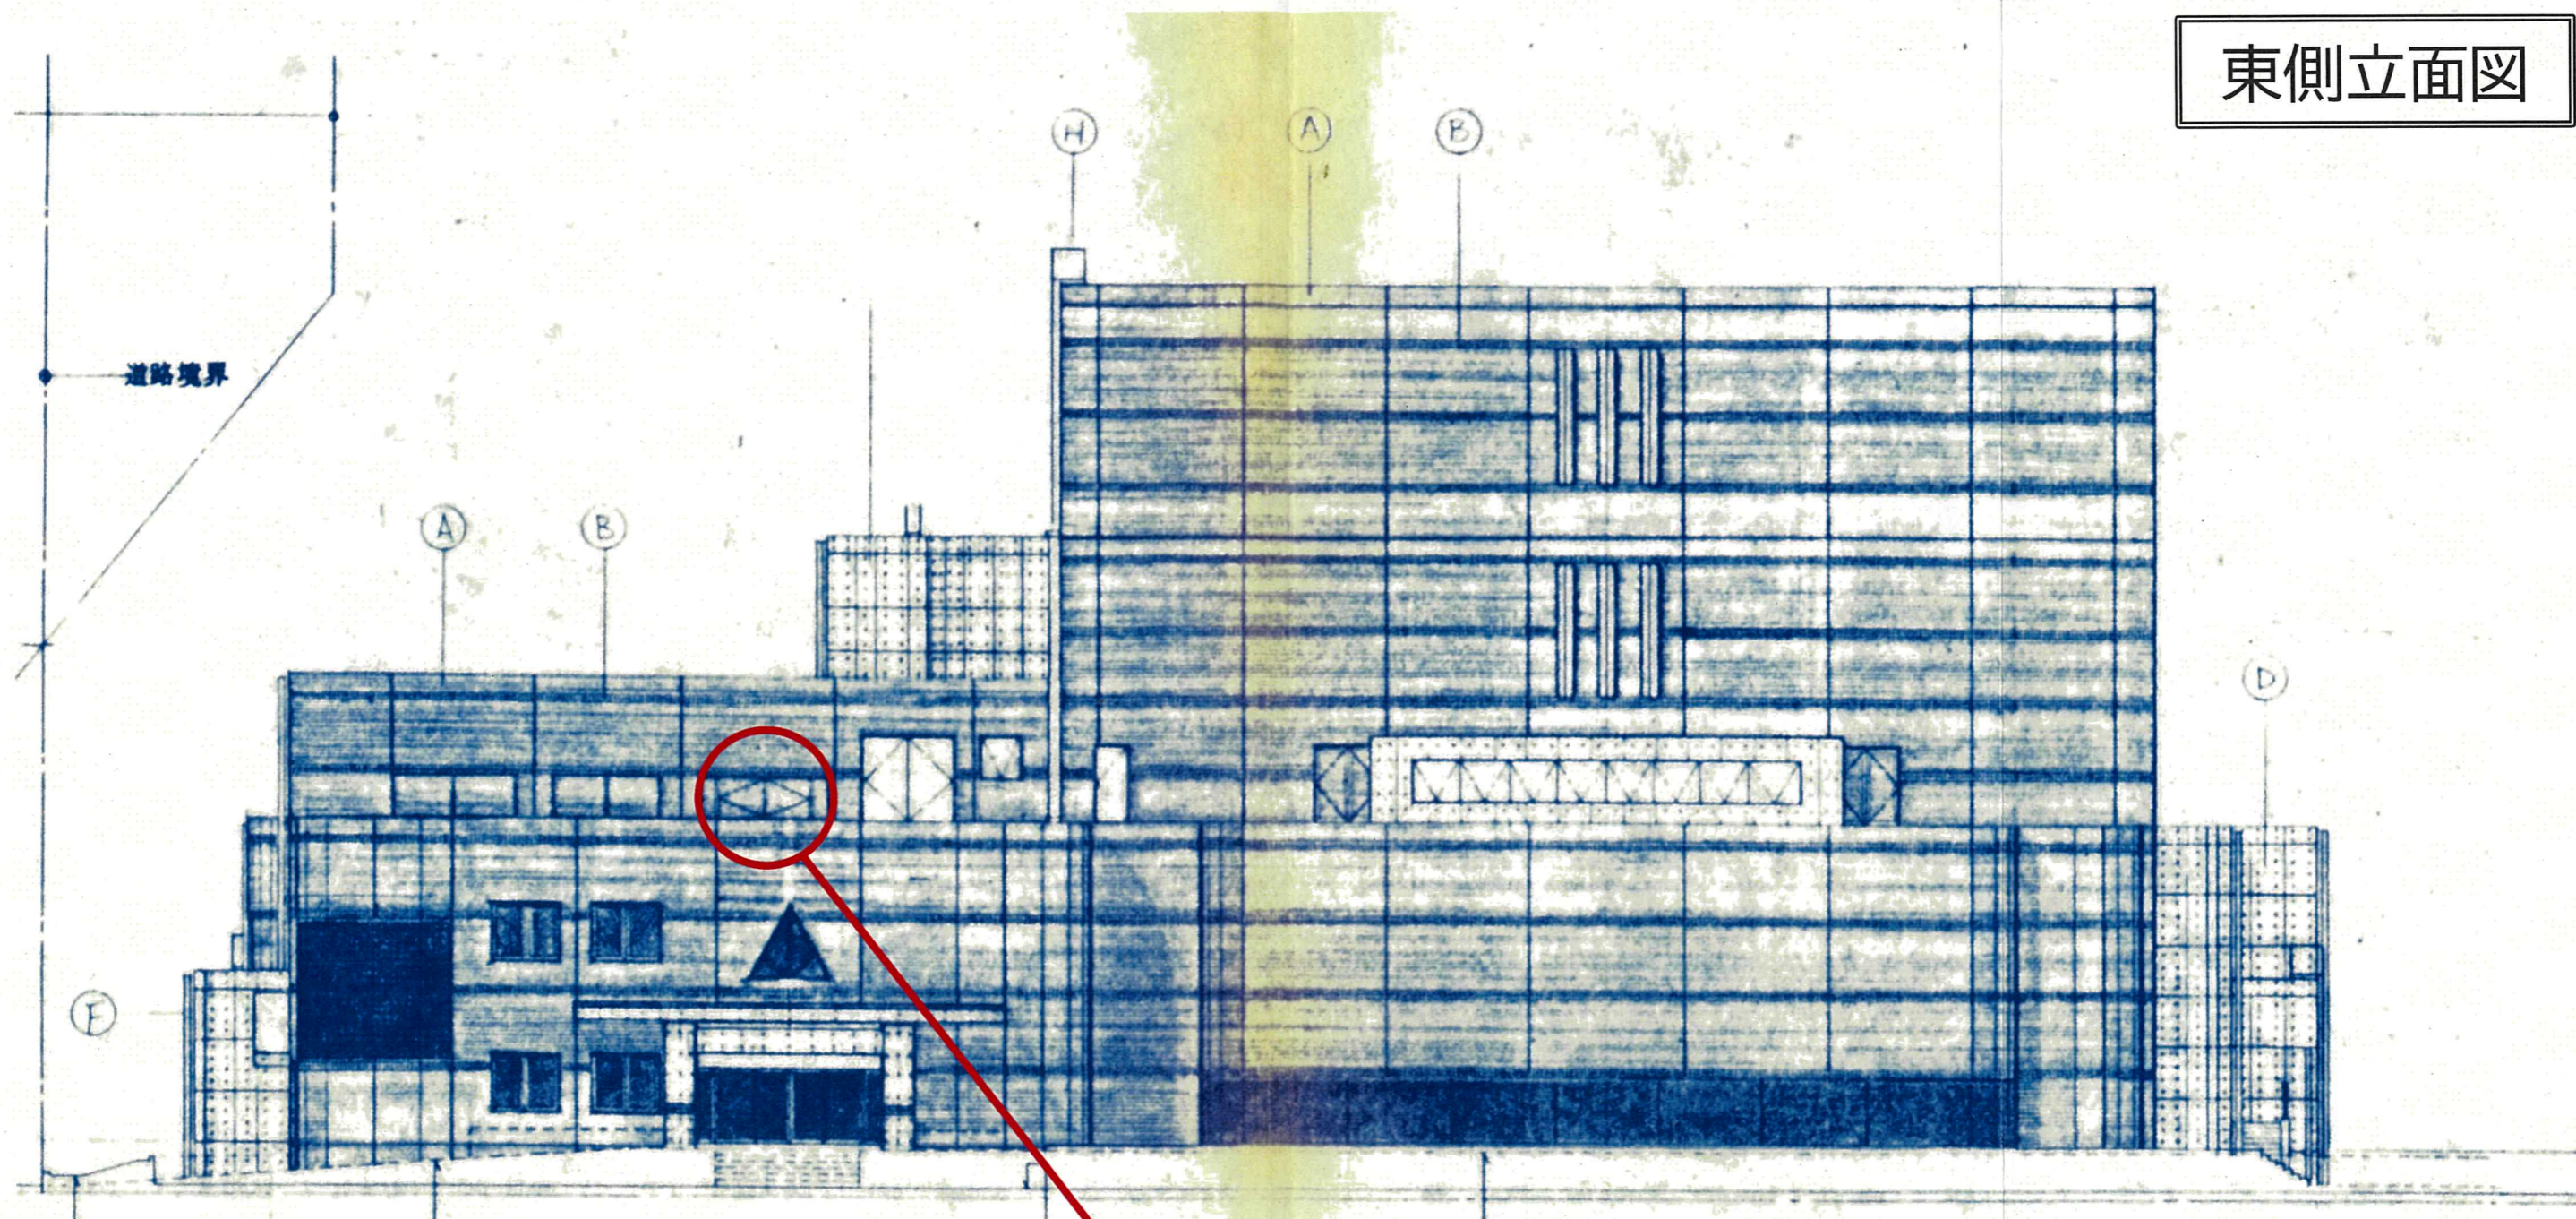

3階屋上 小ホールホワイエ側ガラリ