

附図1号土地利用計画図見附市




変更箇所（農用地区域の用途を変更する土地）

下関町12番1

農地（田）→農業用施設用地

367㎡

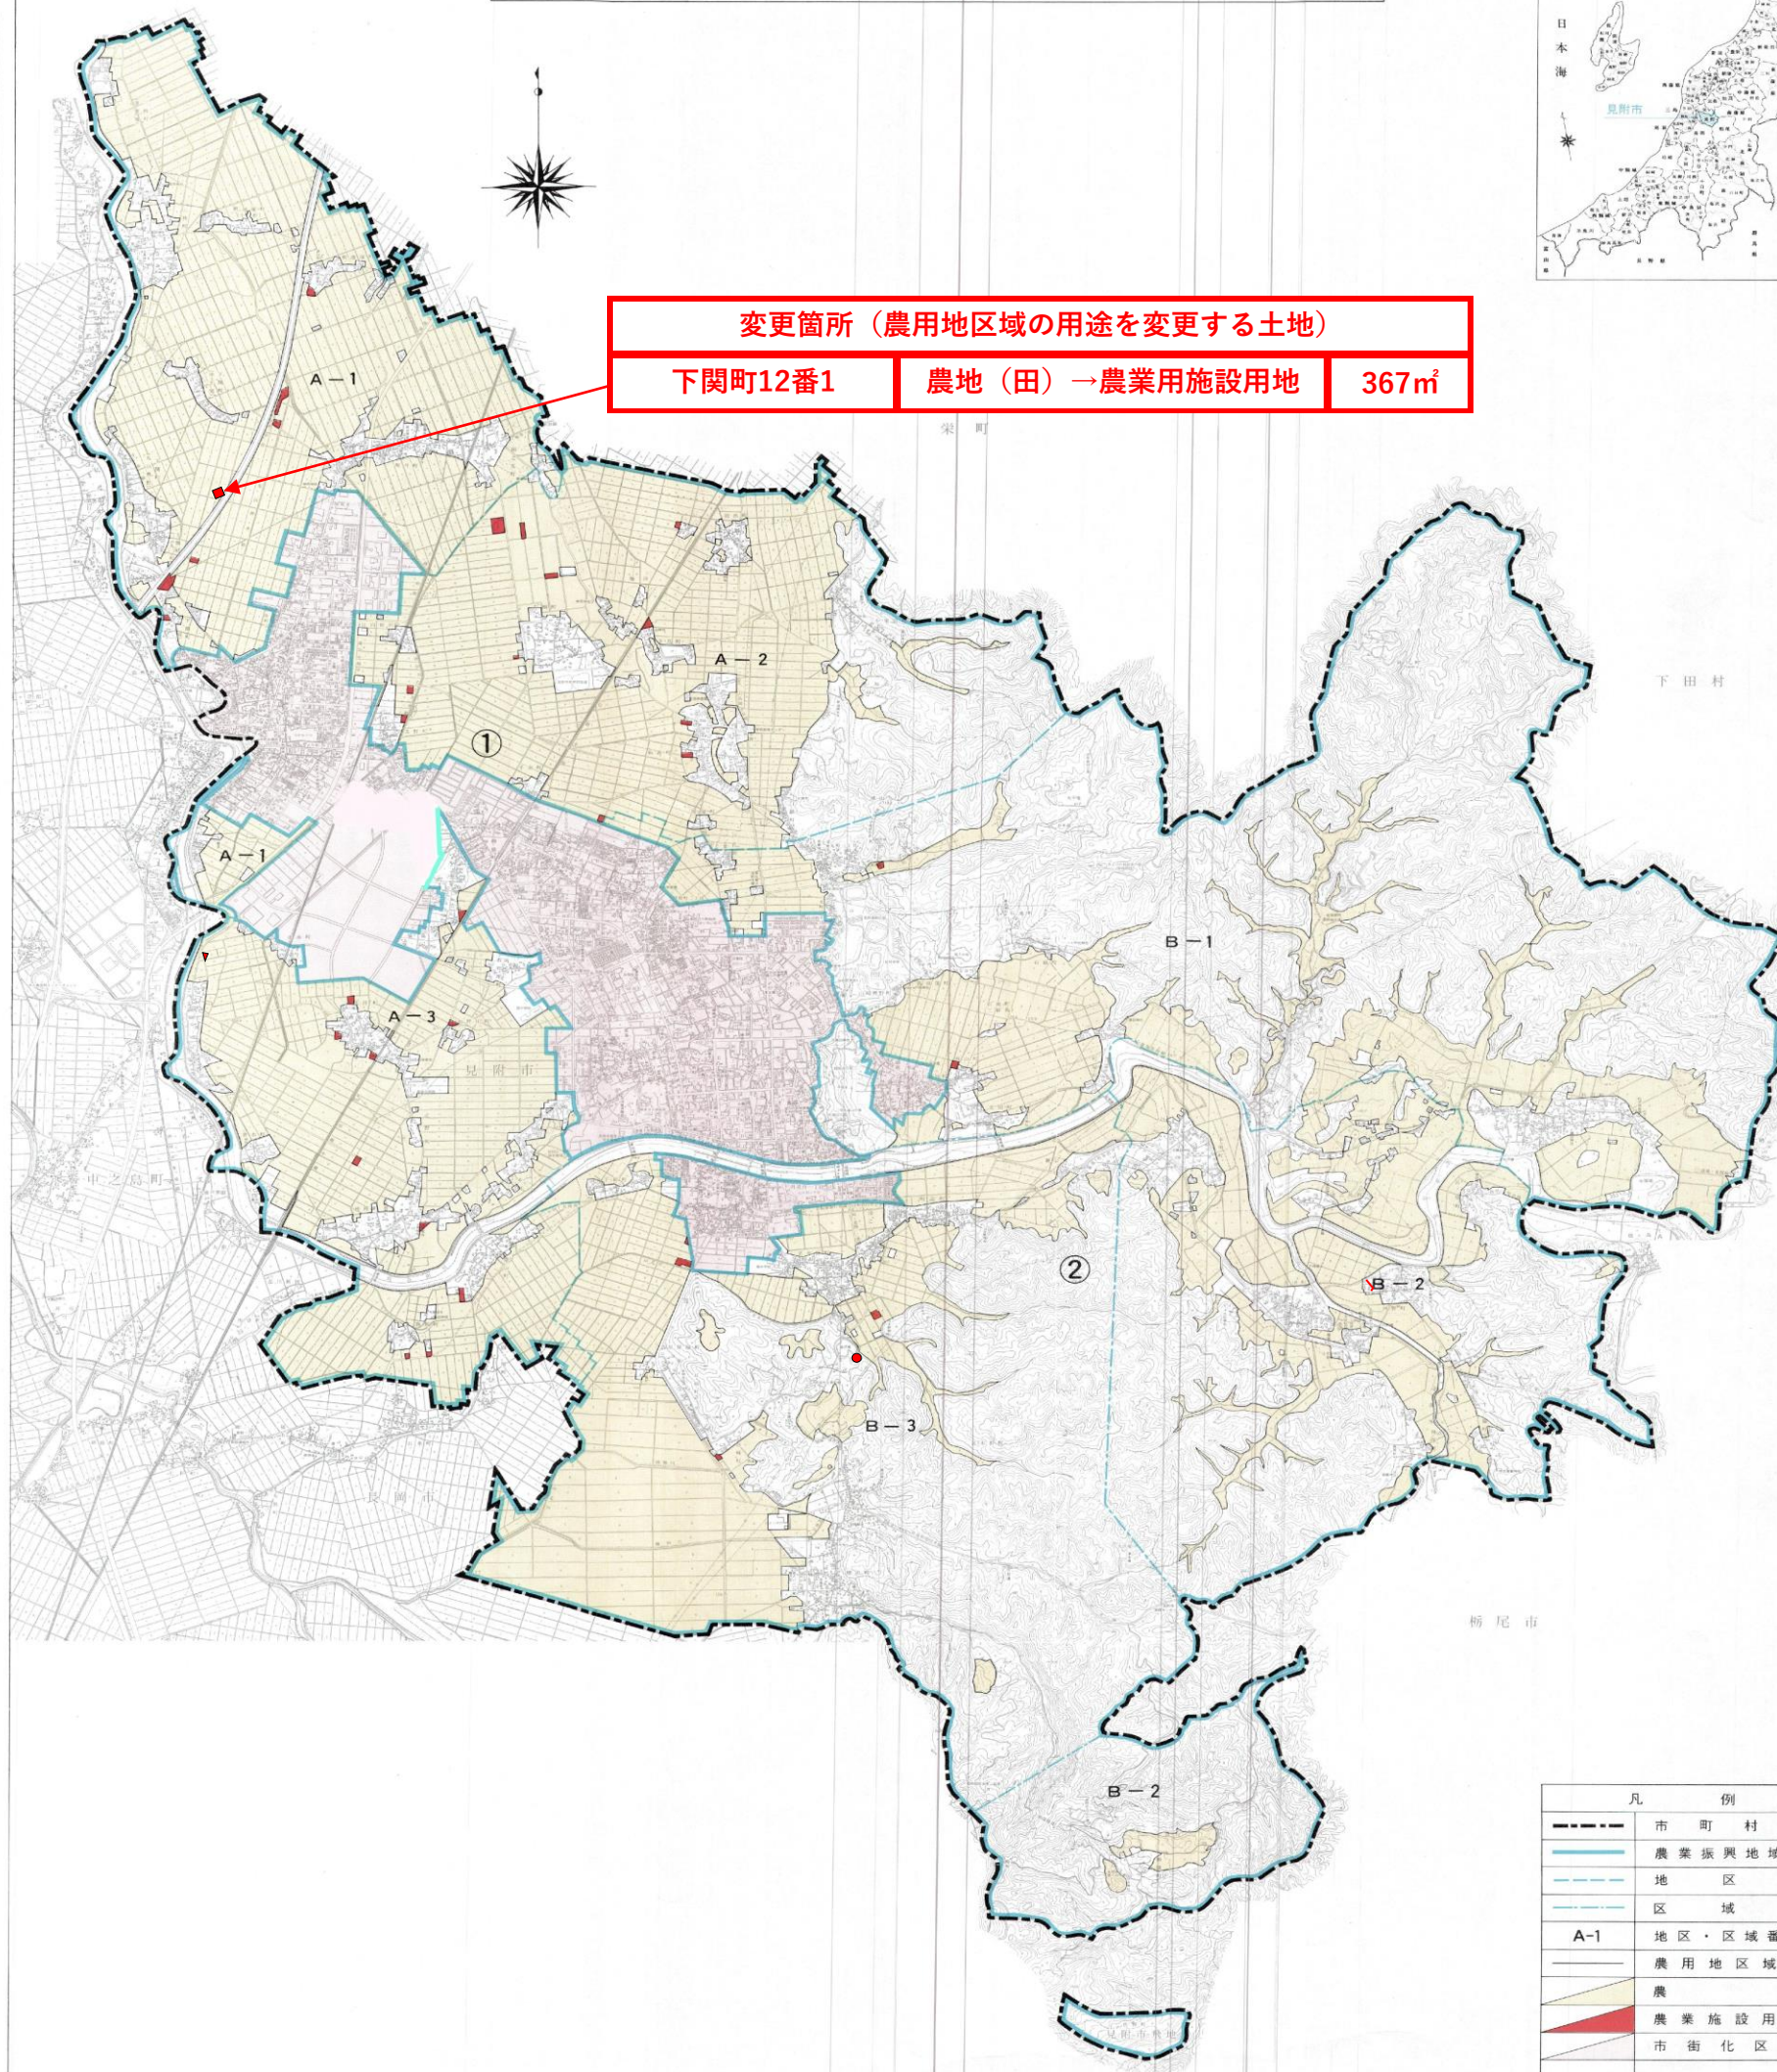

凡 例	
	市 町 村 界
	農業振興地域界
	地 区 界
	区 域 界
	地区・区域番号
	農 用 地 区 域 界
	農 業 施 設 用 地
	市 街 化 区 域