


市見附土地利用計画図号1号附図

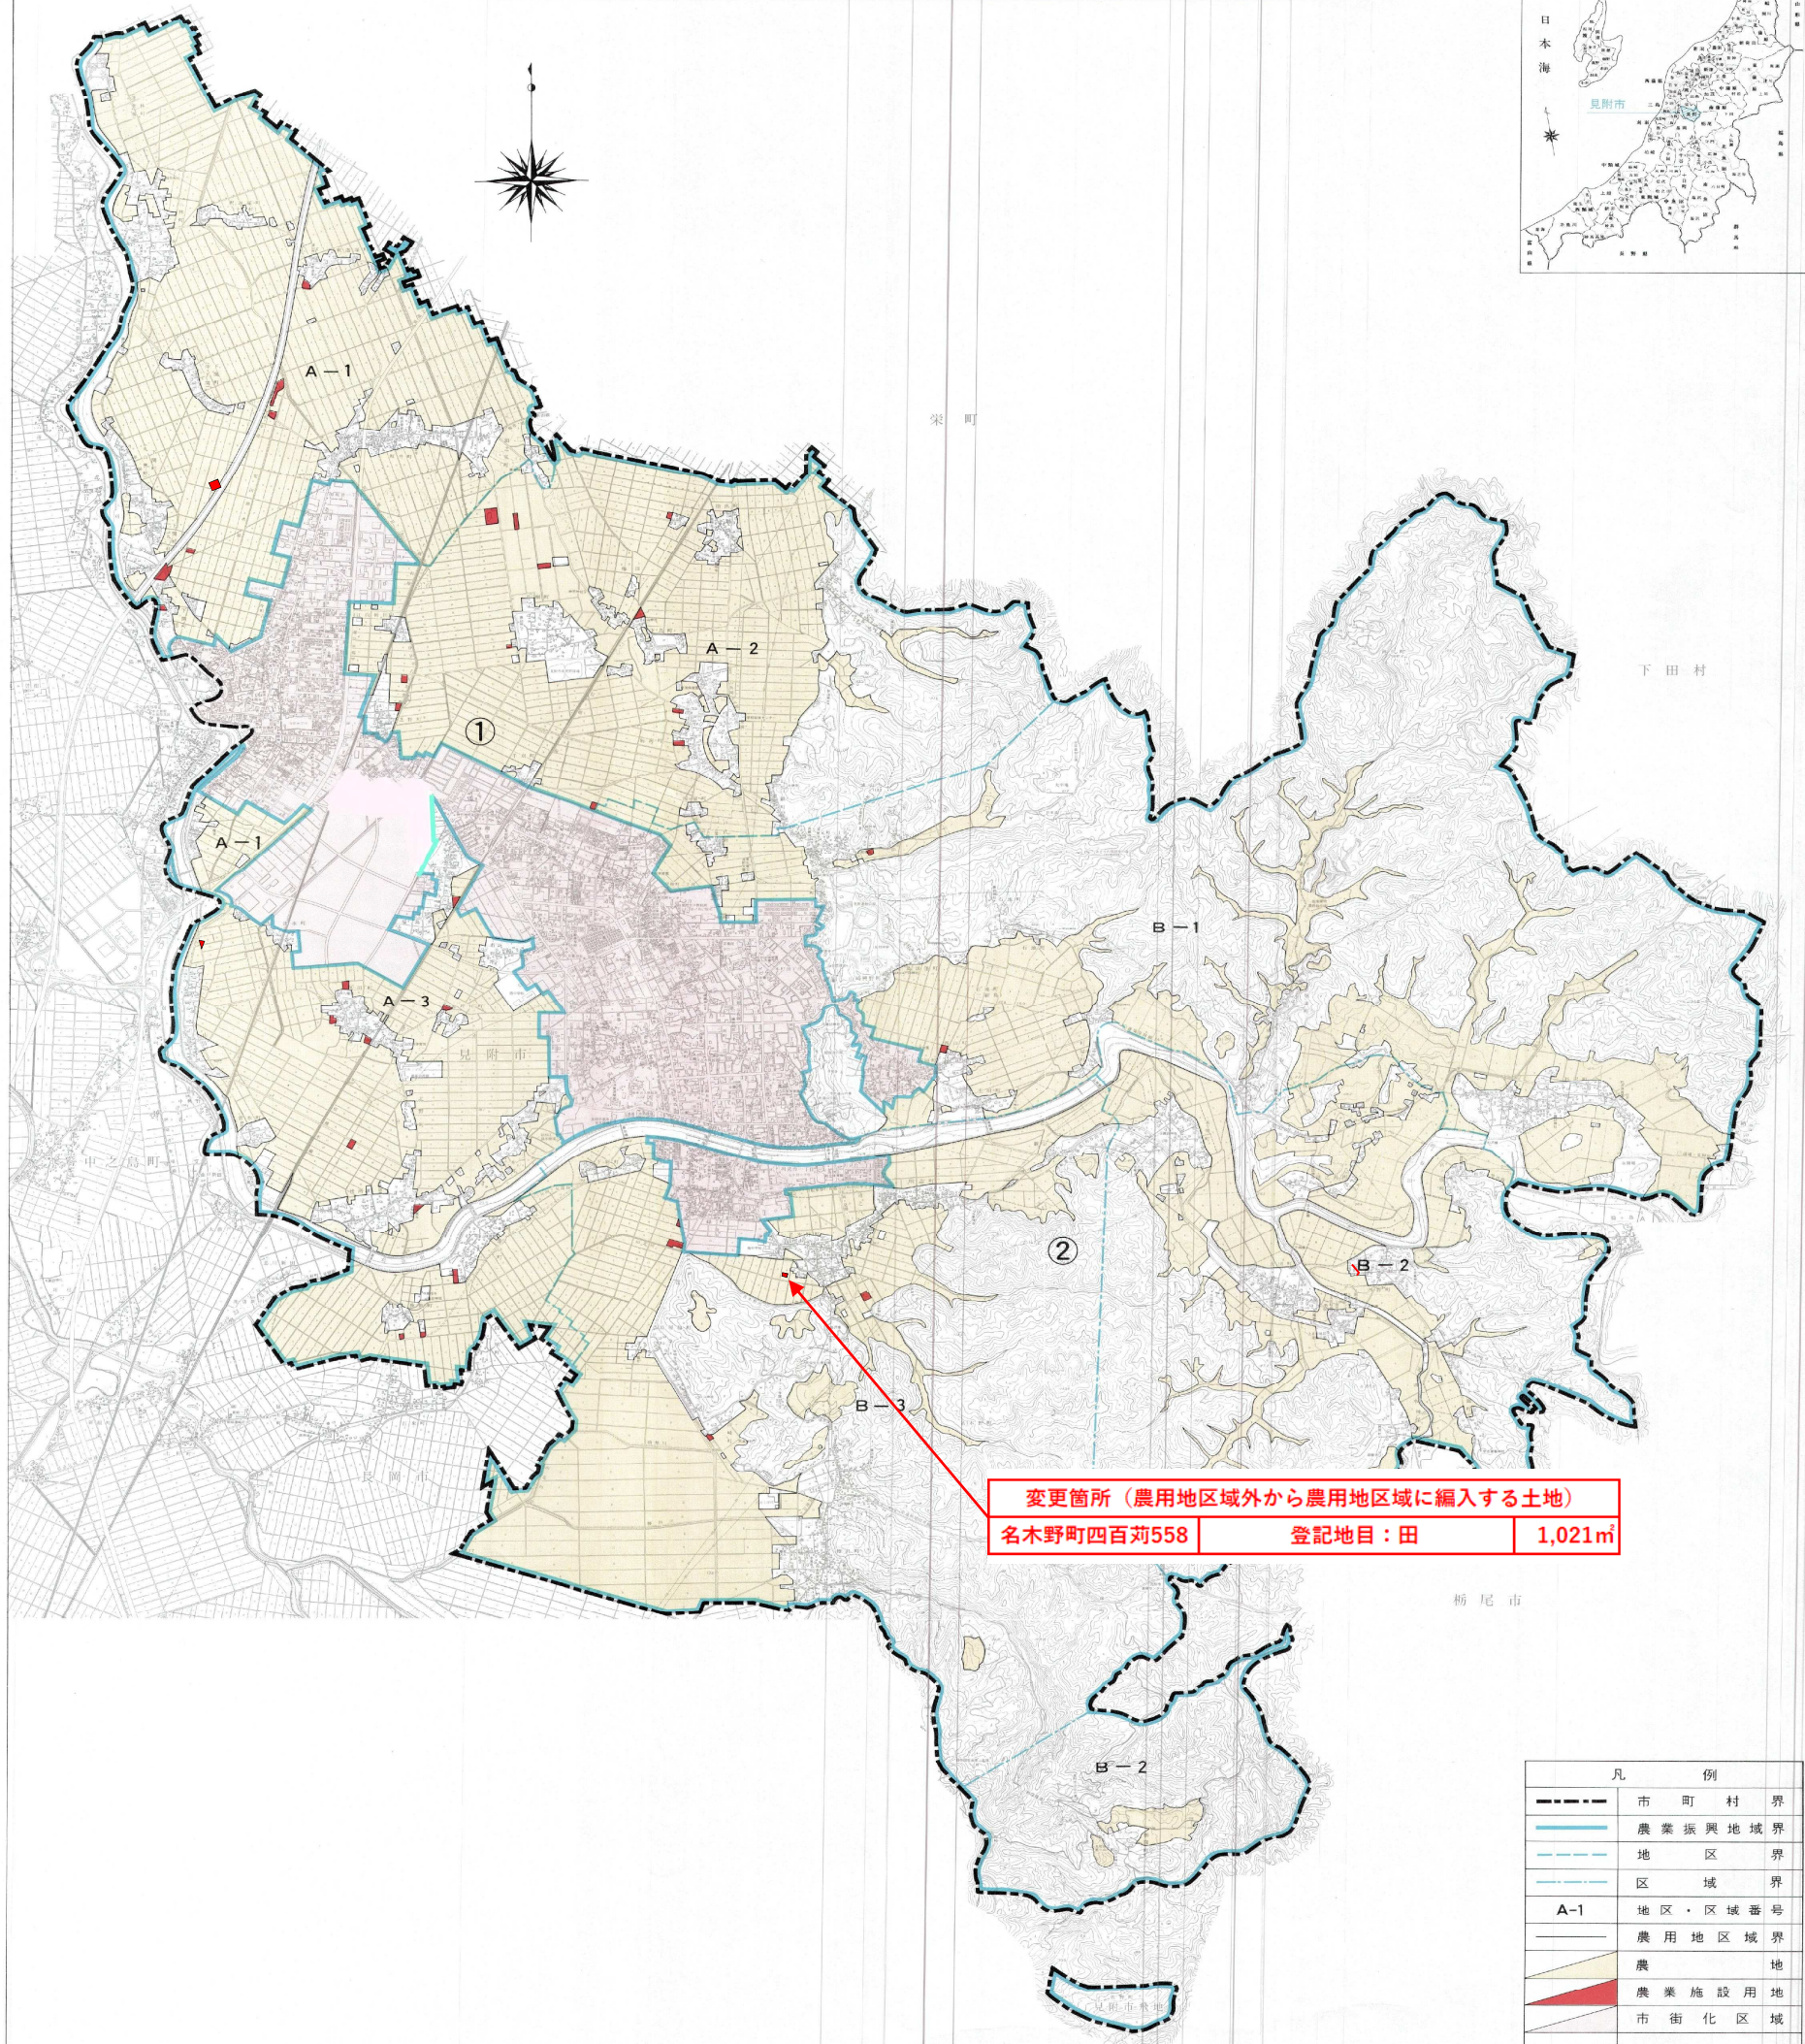

変更箇所（農用地区域外から農用地区域に編入する土地）
名木野町四百苅558 登記地目：田 1,021㎡

凡 例	
	市 町 村 界
	農業振興地域界
	地 区 界
	区 域 界
	地区・区域番号
	農 用 地 区 域 界
	農 業 施 設 用 地
	市 街 化 区 域