


位置図

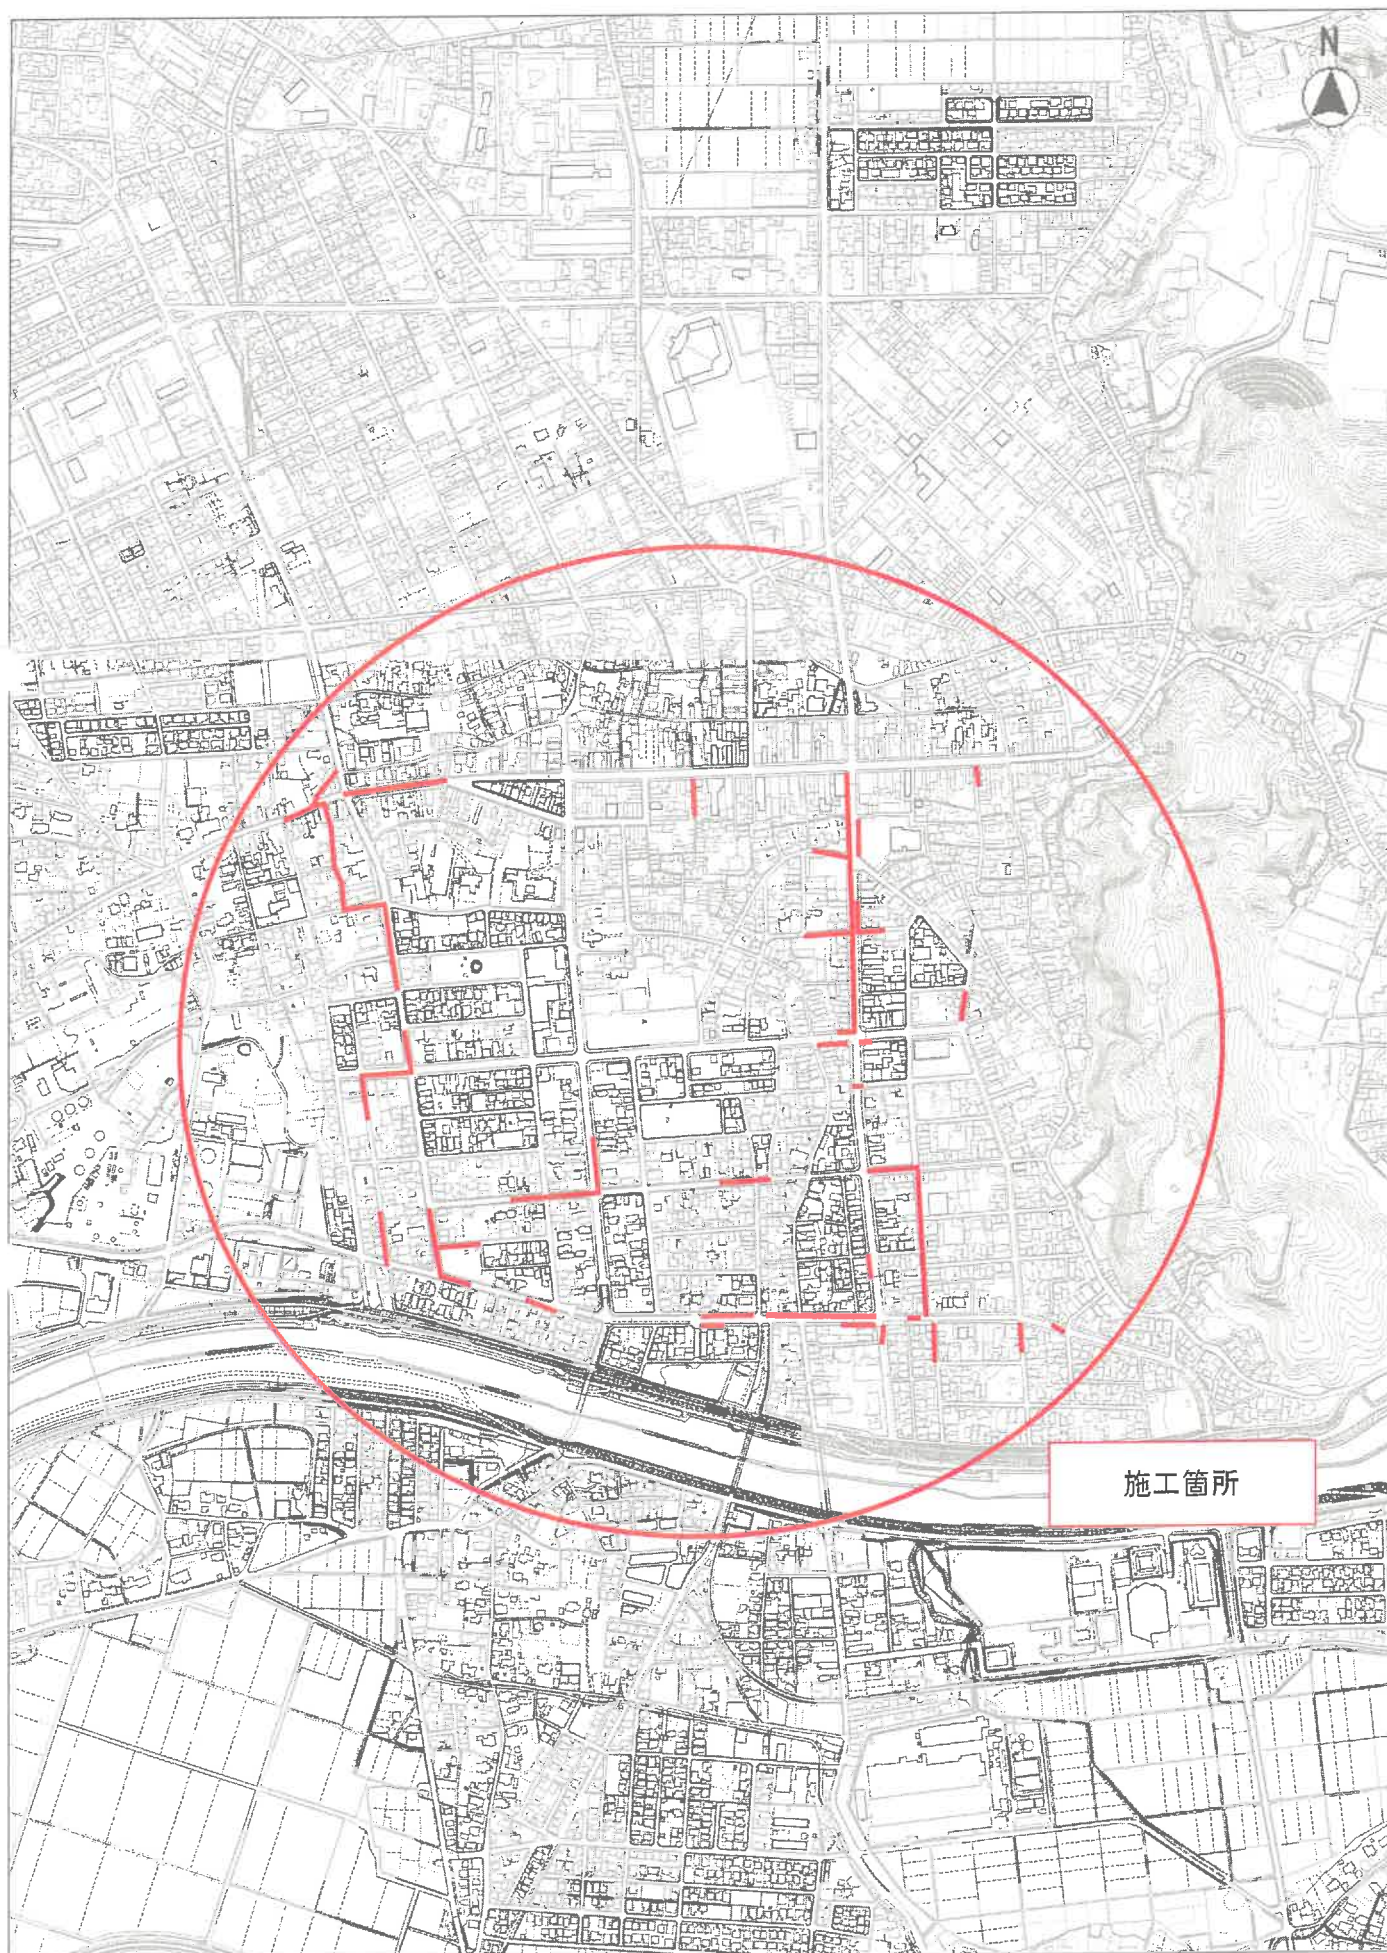

施工箇所

縮尺 1 : 10000