


附図1号土地利用計画図見附市

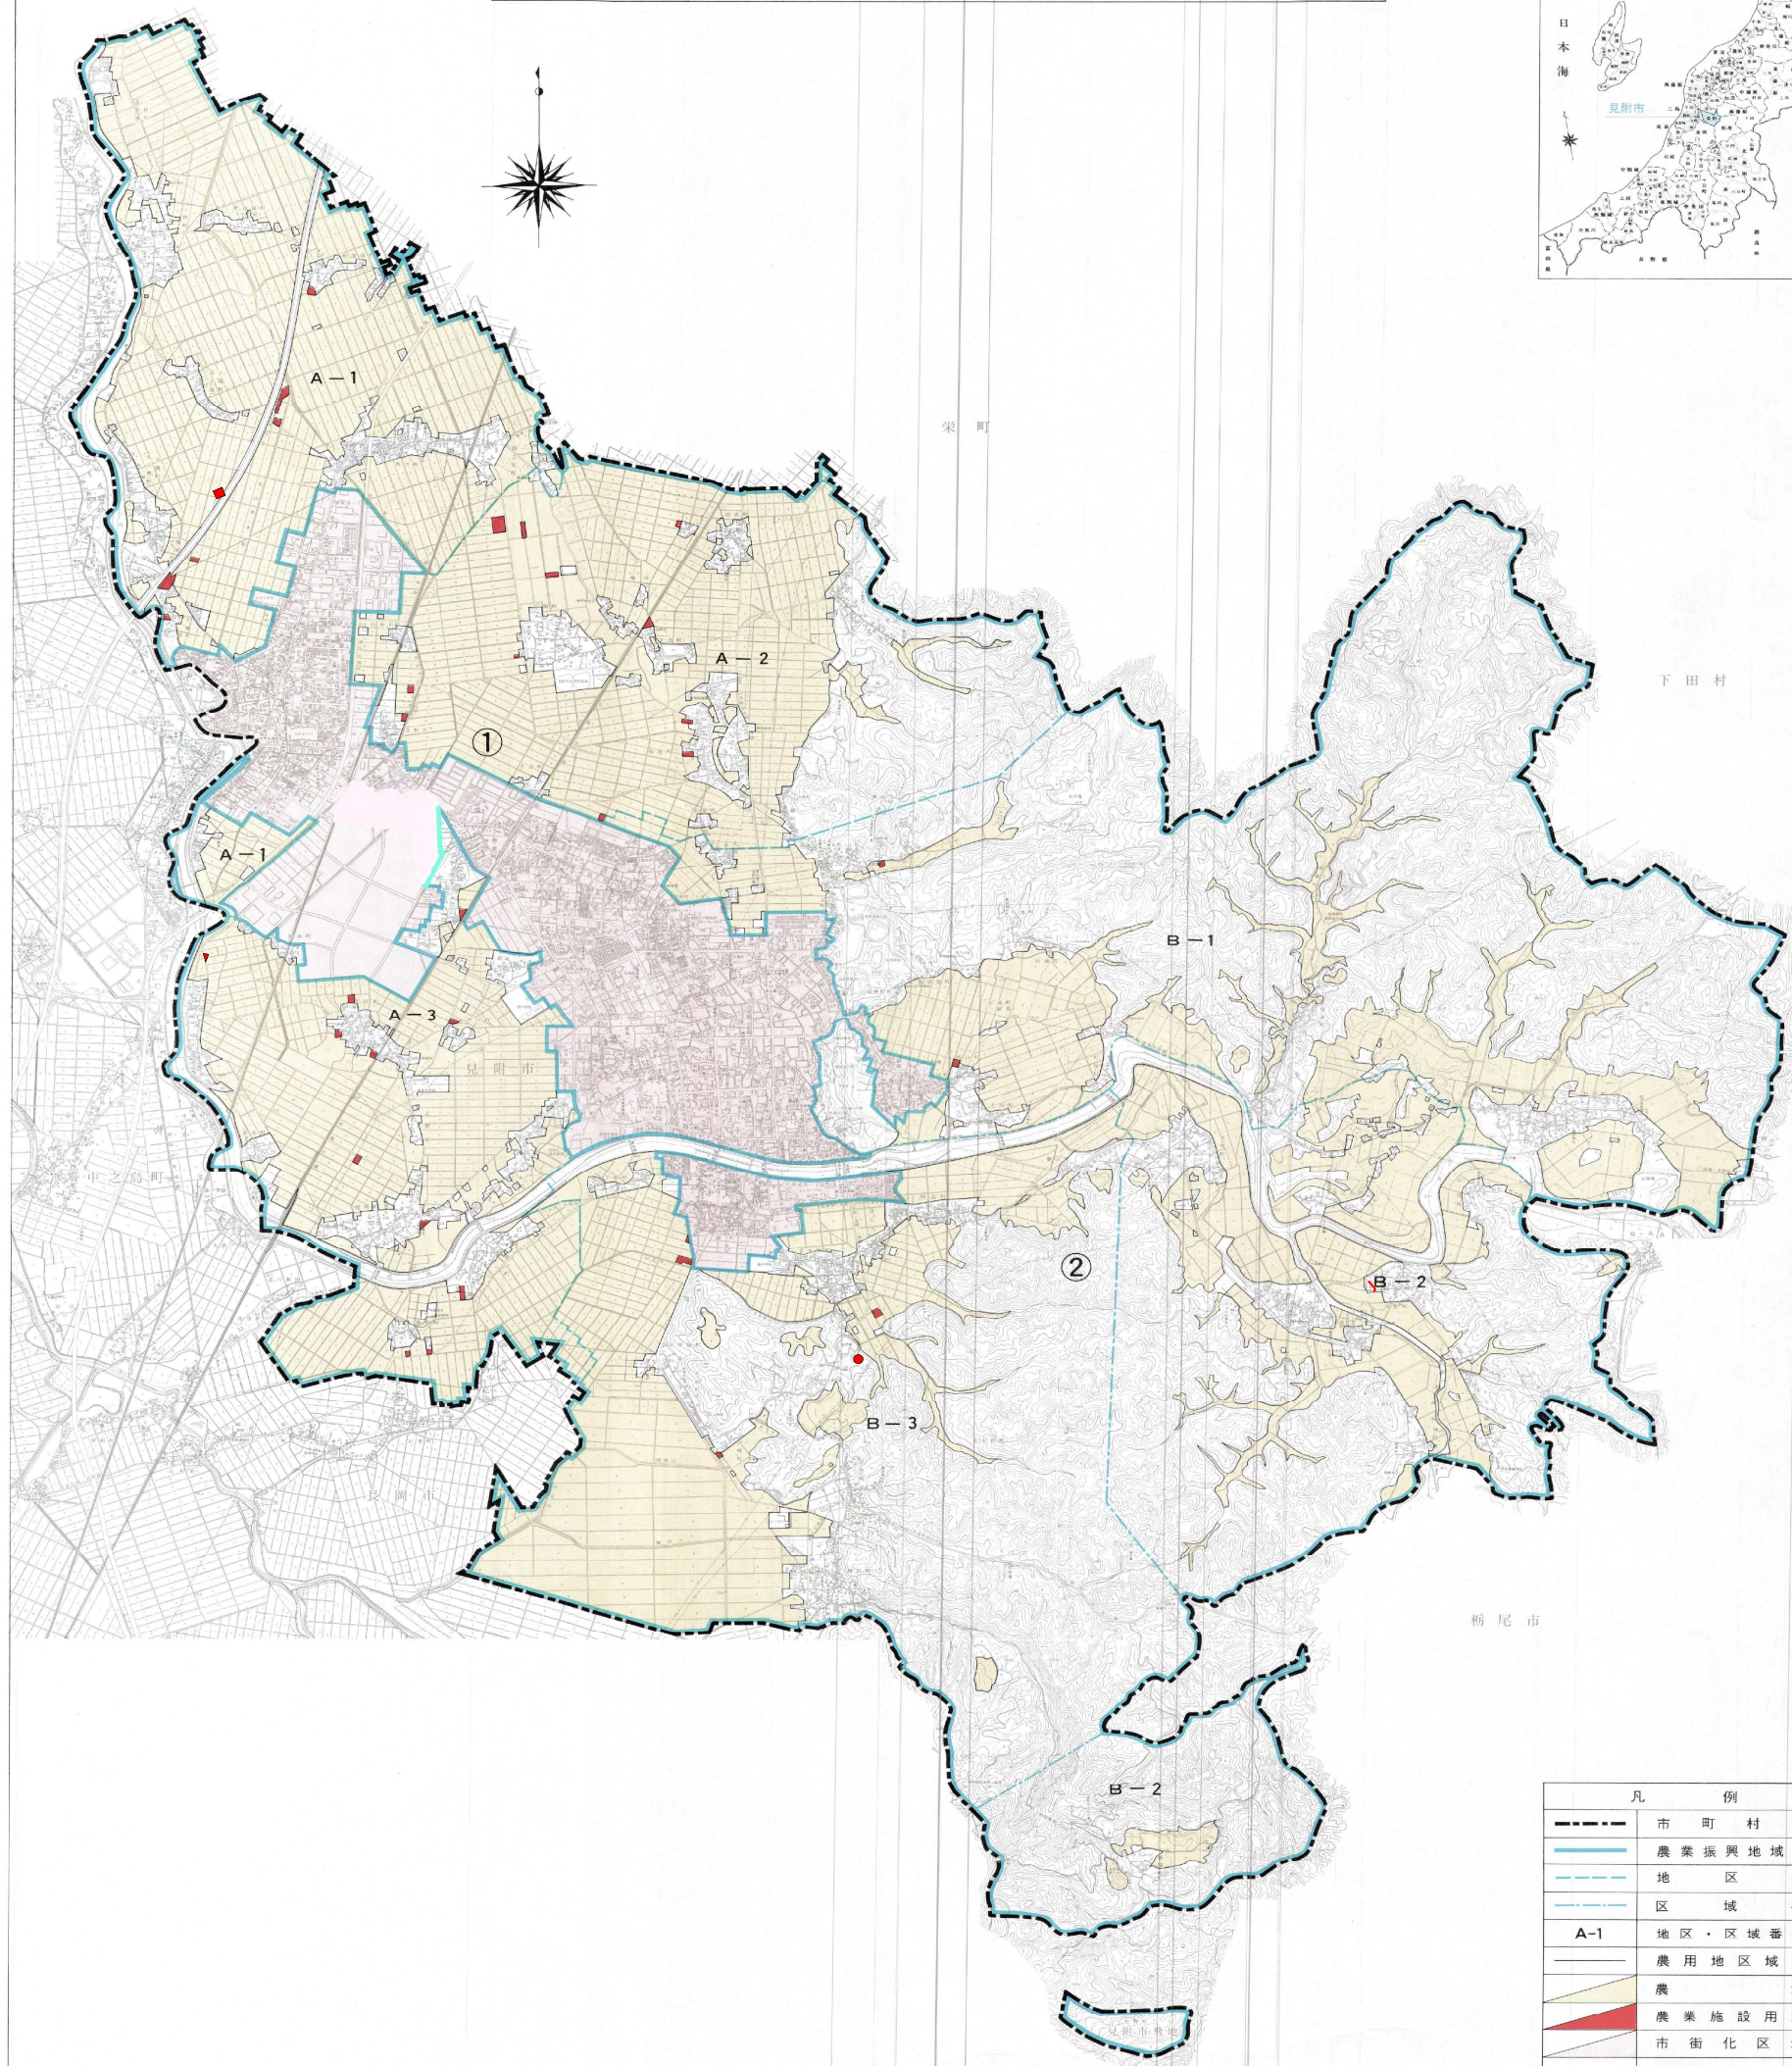

凡 例	
	市 町 村 界
	農業振興地域界
	地 区 界
	区 域 界
A-1	地区・区域番号
	農用地区域界
	農 地
	農業施設用地
	市 街 化 区 域