



位置図

施工箇所

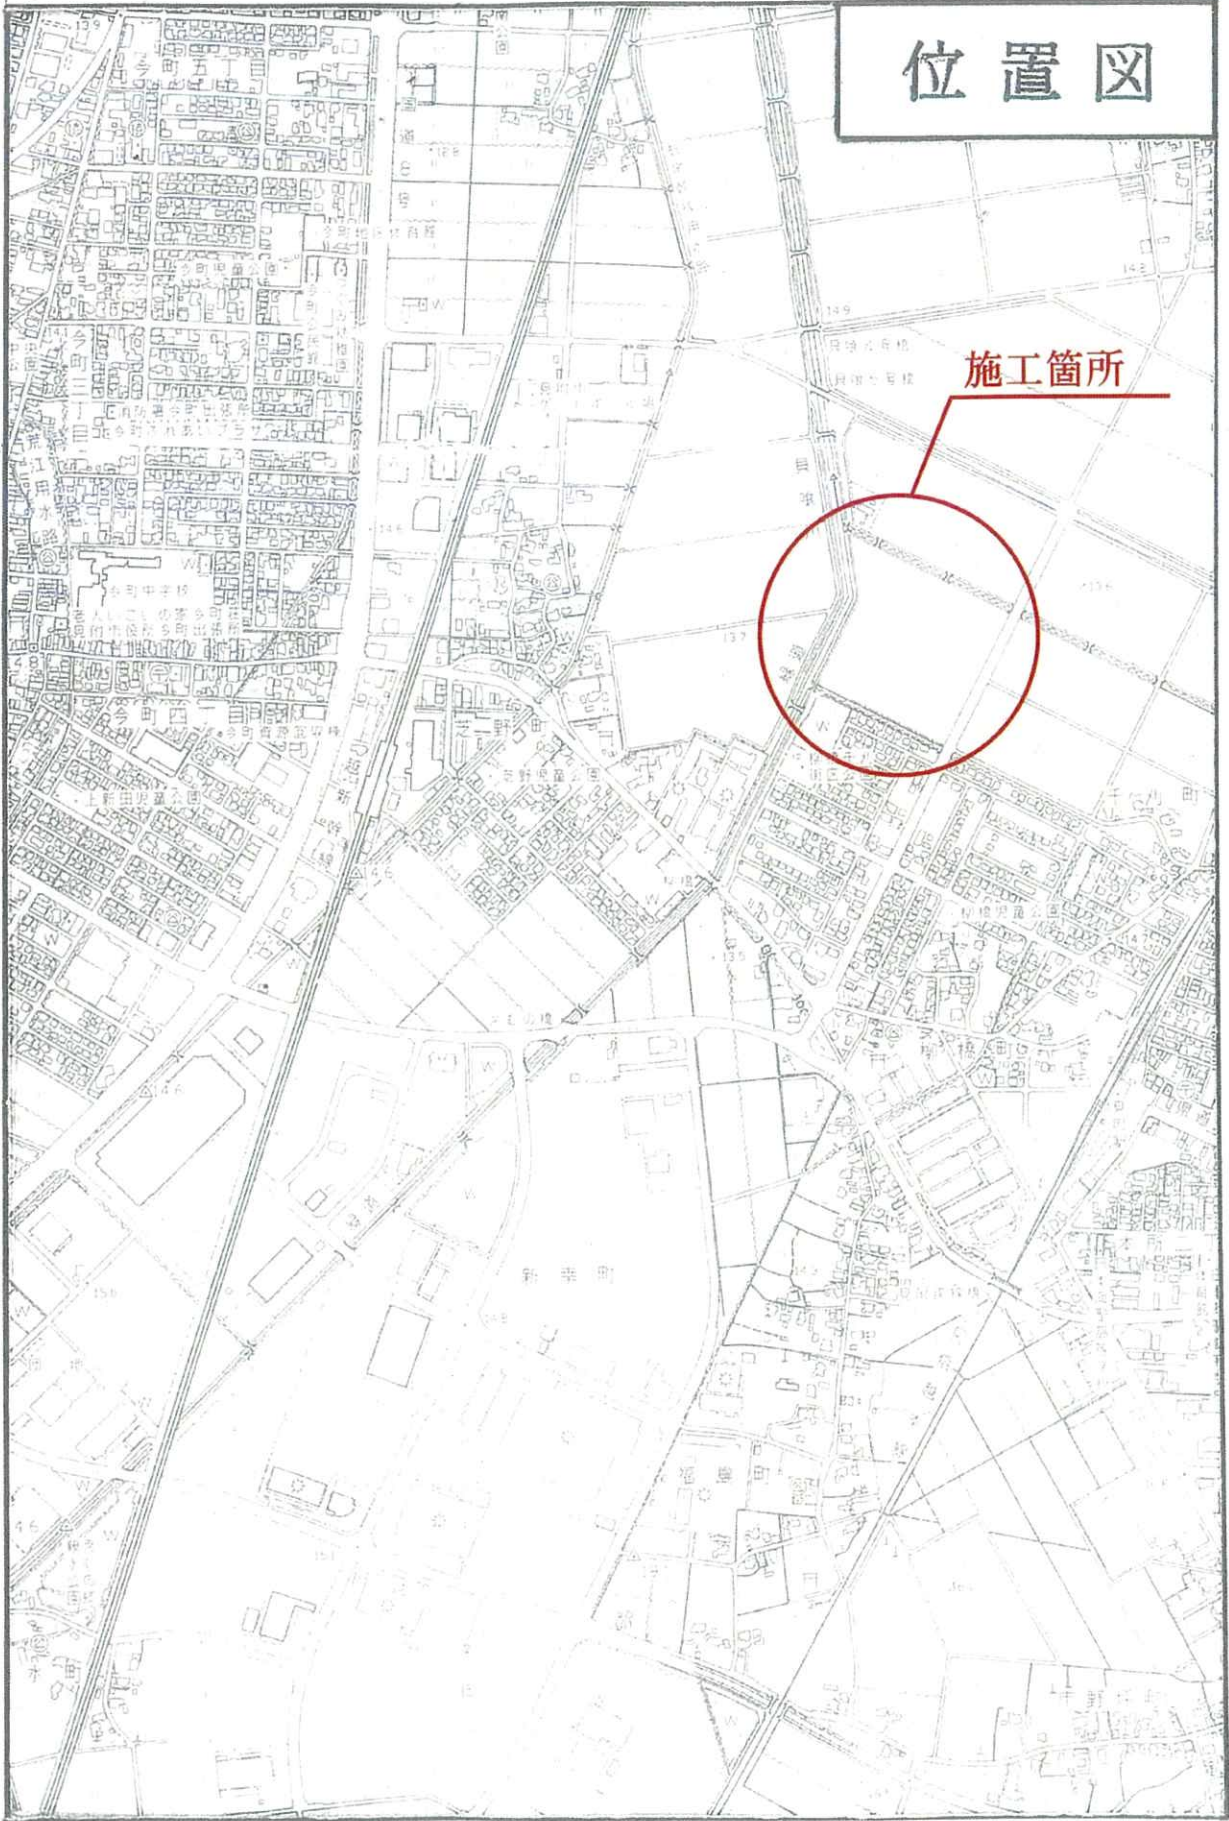

全体計画平面図

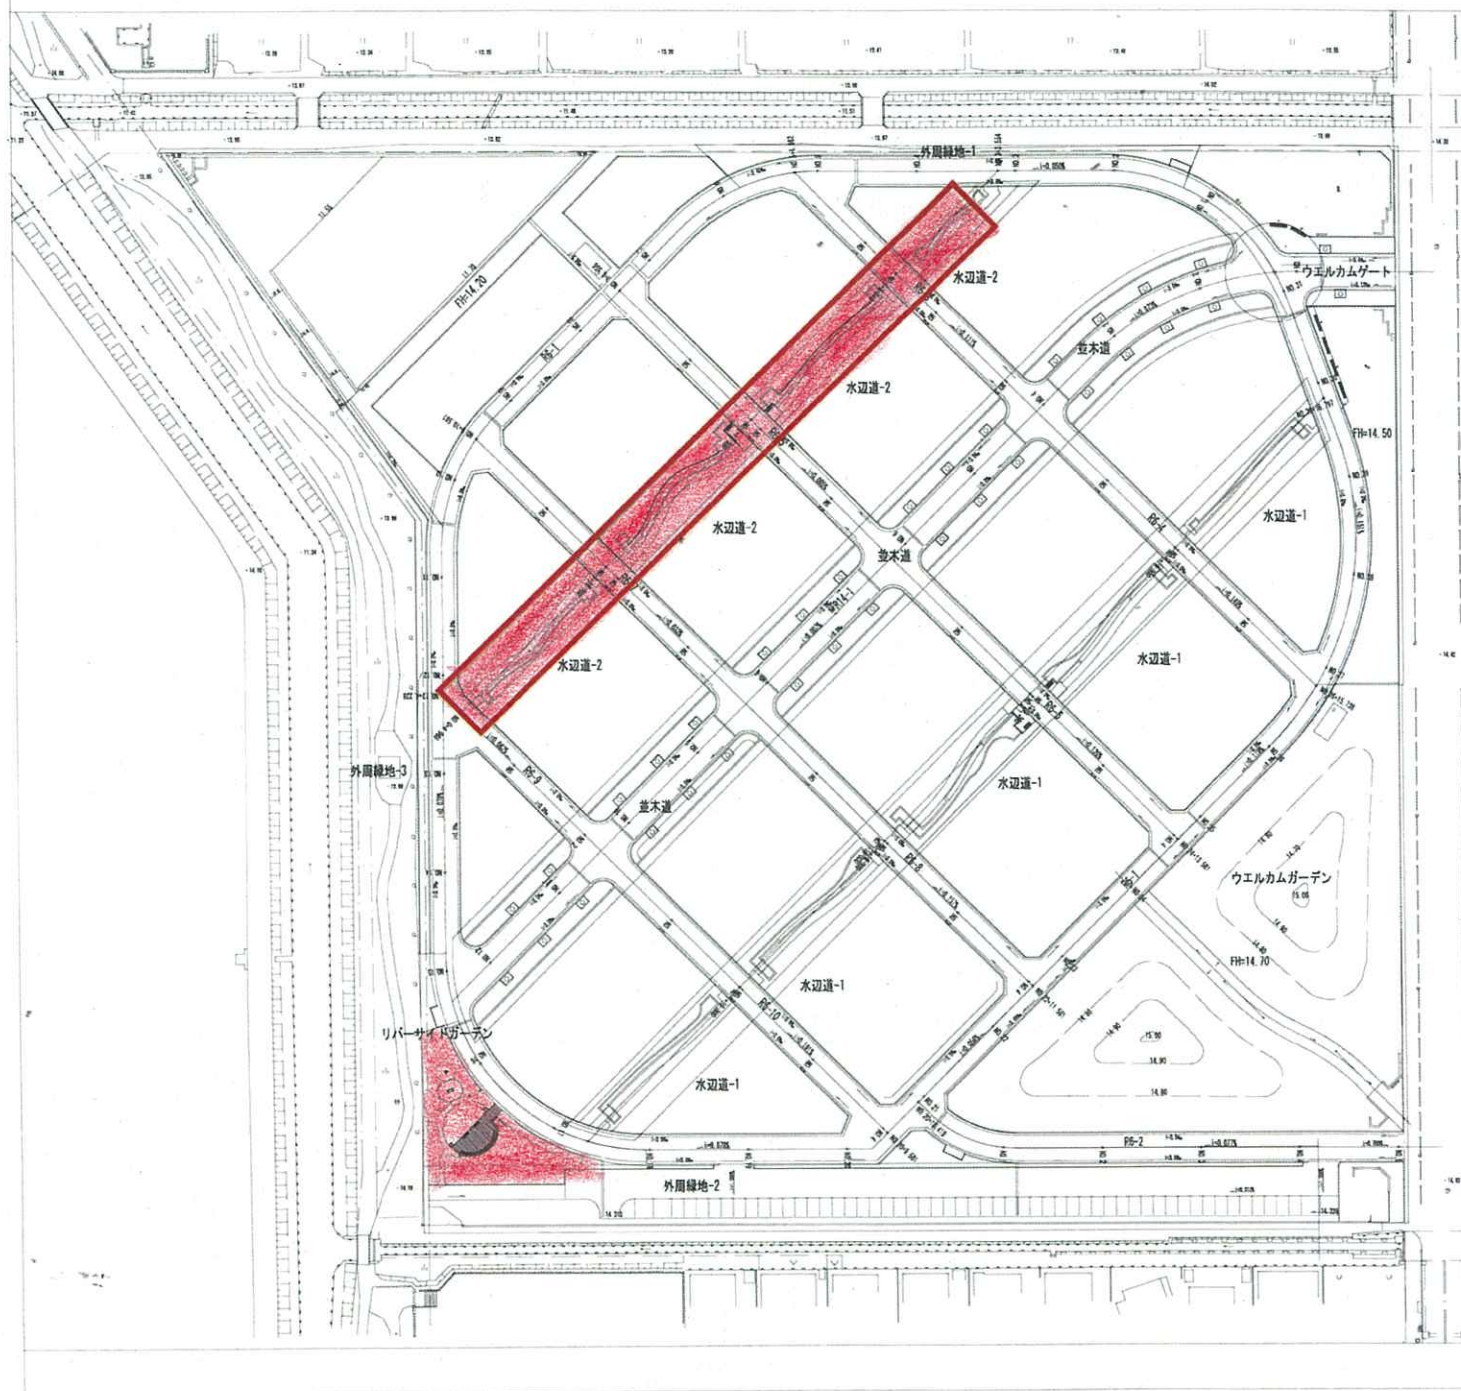

業務名	ウエルカムみつけ 造成工事
工事箇所	見附市柳橋町 地内
工事名	水辺道2 工事
図面番号	1 全枚数
全体計画平面図	
設計	新 潟 県 見 附 市

