


位置図

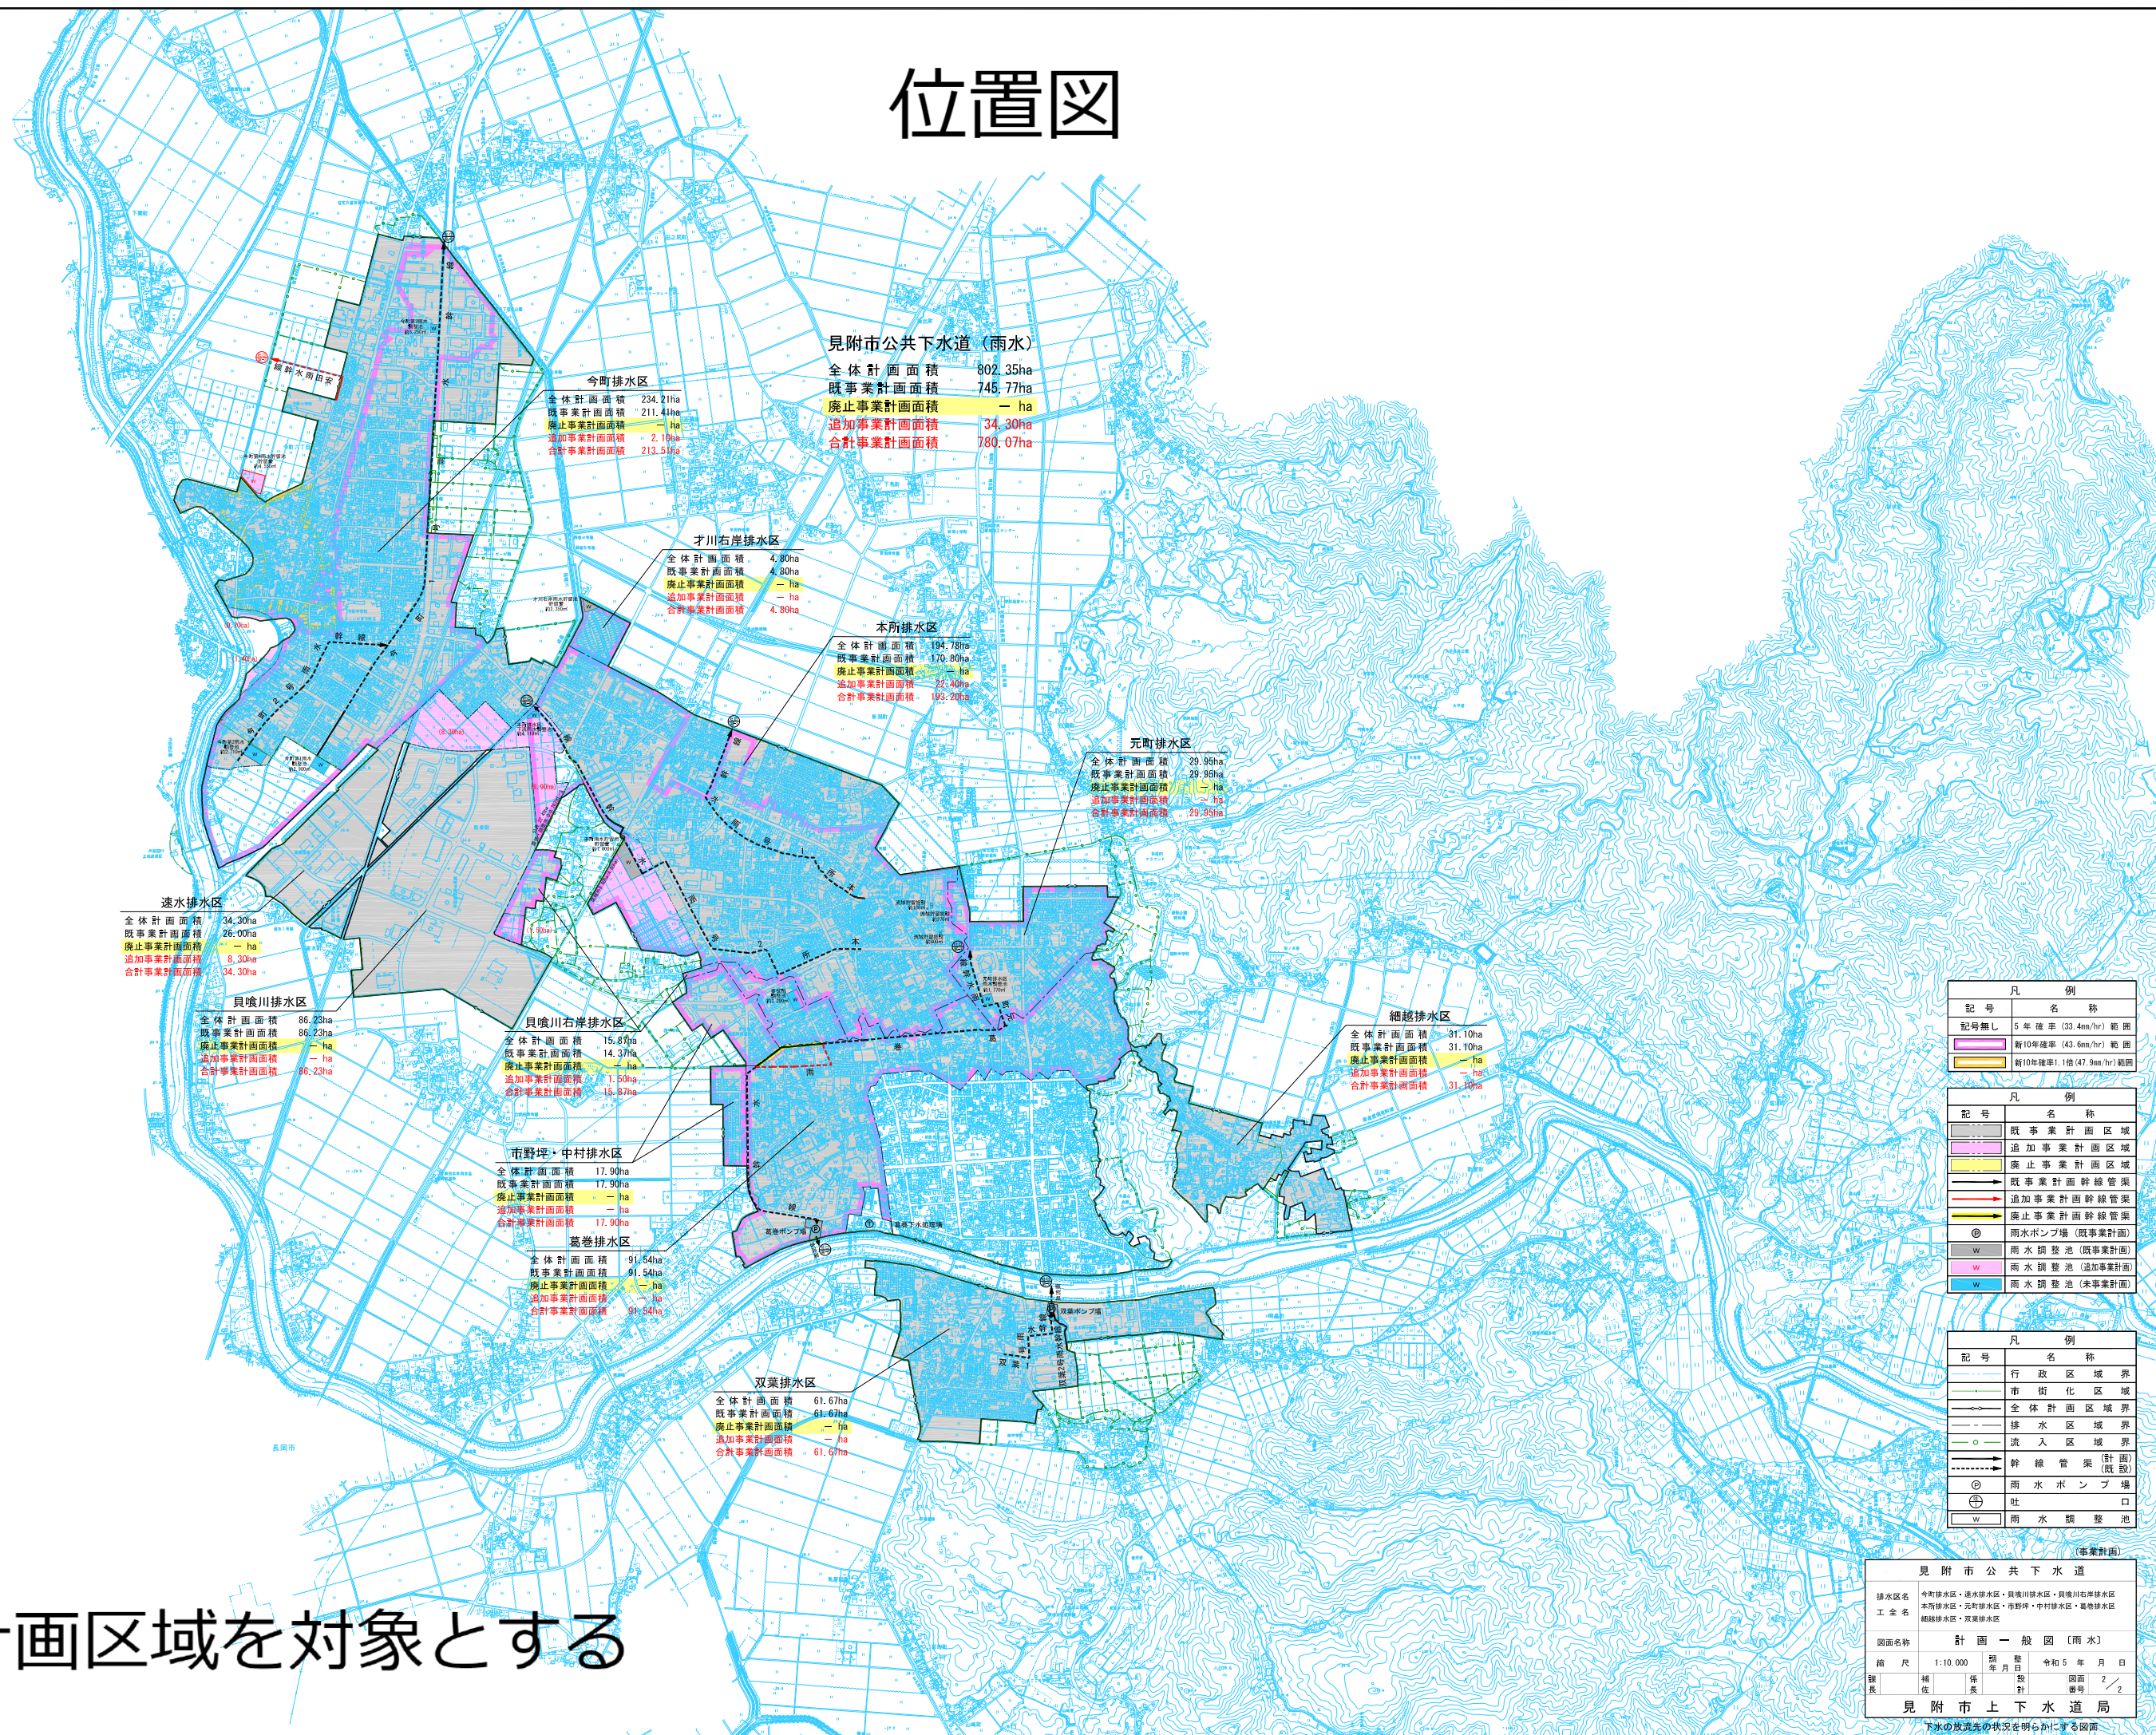

※全体計画区域を対象とする

見 附 市 公 共 下 水 道					
排水区名	今町排水区、速水排水区、泉貝川排水区、泉貝川右岸排水区				
工 金 名	本町排水区、兎町排水区、市野町、中村排水区、葛巻排水区 越後流水排水区、双葉排水区				
図面名称	計 画 一 般 図 [雨水]				
縮 尺	1:10,000	縮 年 月 日	令和 5 年 月 日		
課 長	補 佐	係 長	設 計	図 面 番号	2 / 2
見 附 市 上 下 水 道 局					