




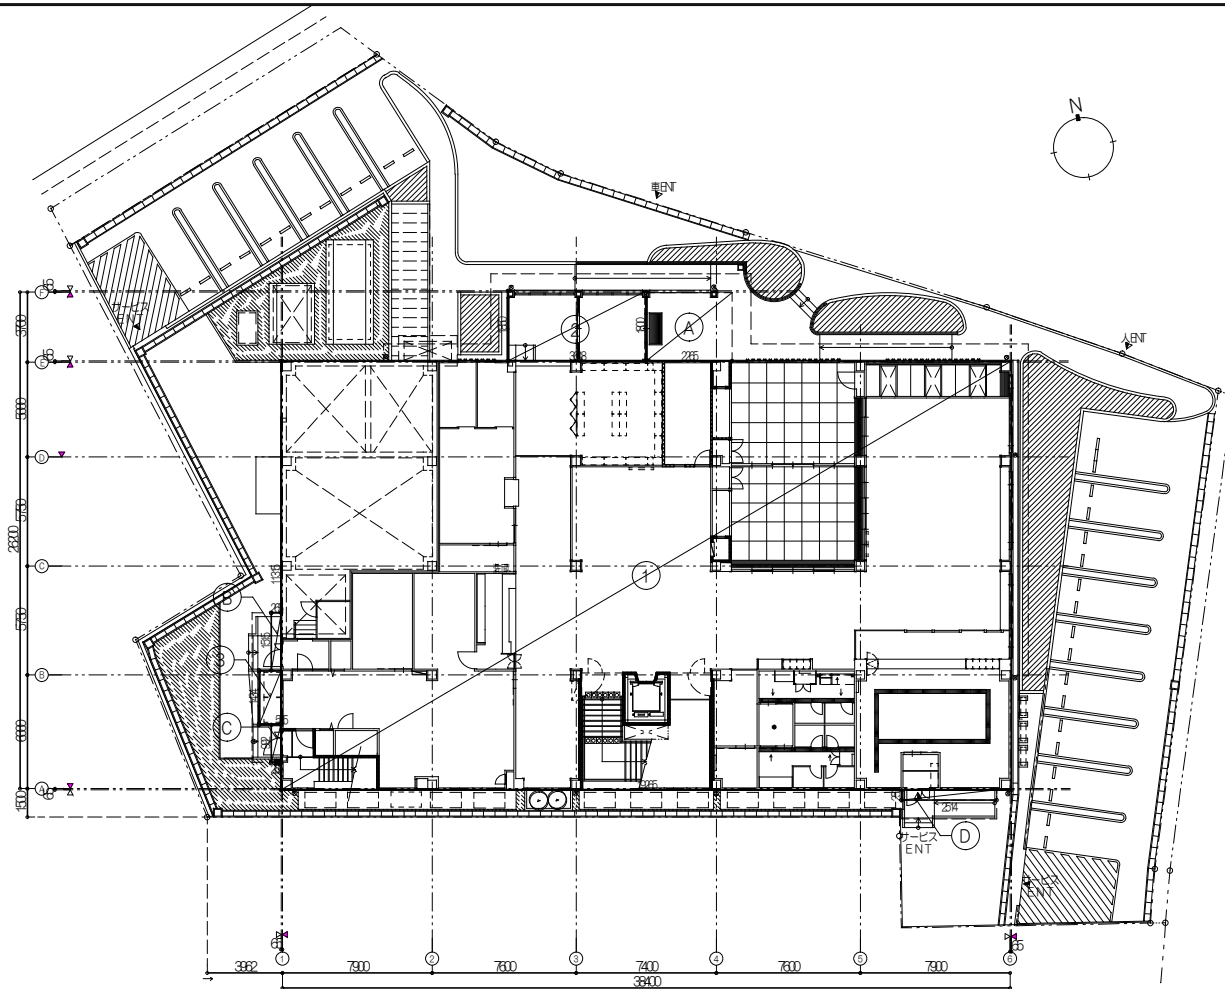


一階求積図 (A1) SC1: 200 (A3) SC1: 400

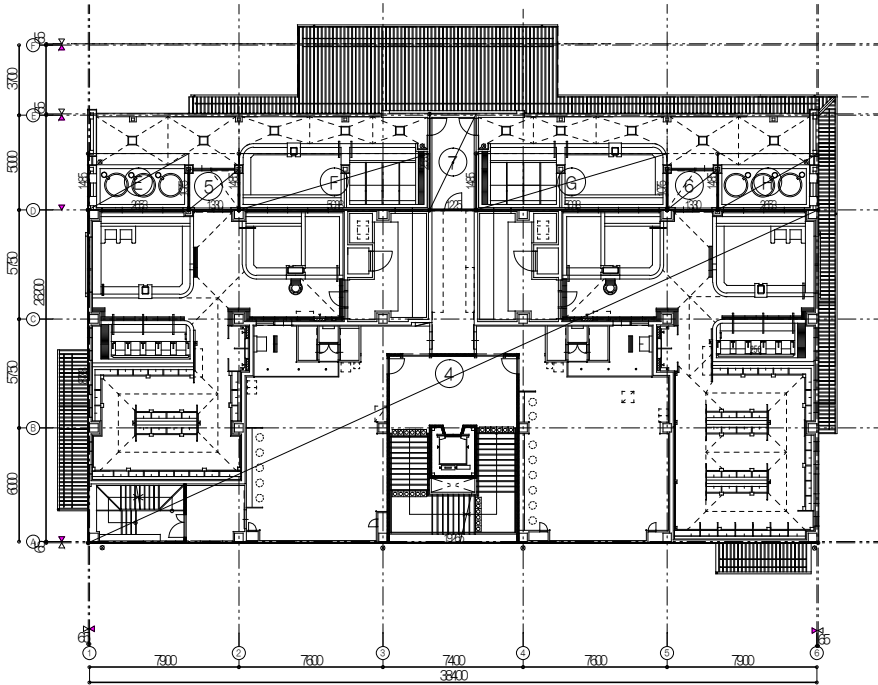

二階求積図 (A1) SC1: 200 (A3) SC1: 400

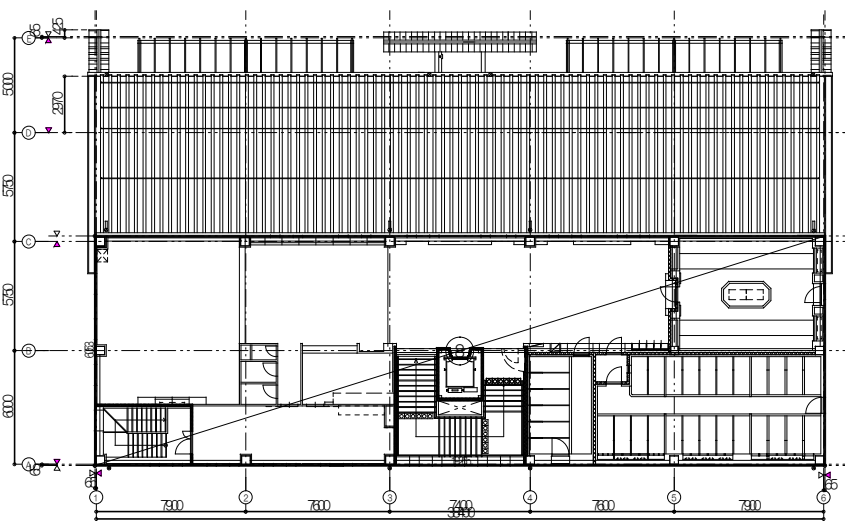

三階求積図 (A1) SC1: 200 (A3) SC1: 400

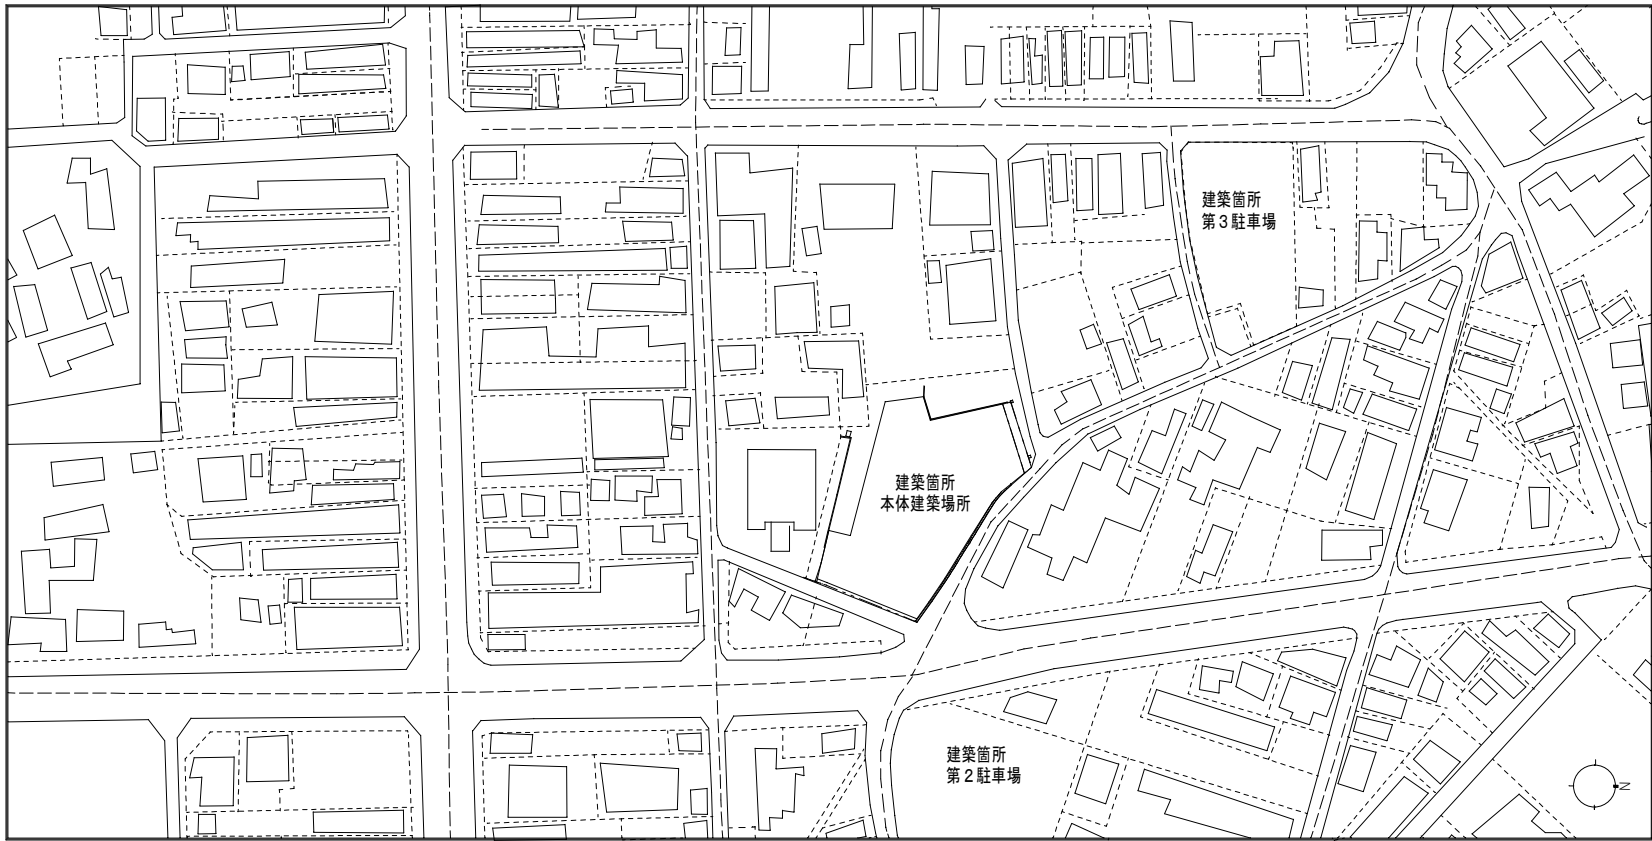

付近見取図 (A1) SC1: 1000 (A3) SC1: 2000

第2駐車場は、現在、名称を第1駐車場へ変更
【令和2年8月 見附市地域経済課】

敷地概要・設計概要	
建築場所	見附市 本町1丁目 地内
用途地域	第1種住居地域
敷地面積	1,802.49㎡ (544.19坪)
建ぺい率	43%
容積率	200% (184%)
構造・規模	鉄骨造3階建
建築面積	933.77㎡ (279.46坪)
建ぺい率	51.23%
1階	902.28㎡ (272.94坪)
2階	736.35㎡ (220.41坪)
3階	466.41㎡ (141.03坪)
合計	2,105.04㎡ (633.60坪)
容積率	119.76%

求積表	Xm	Ym	合計 (㎡)	建築面積 (㎡)	1階床面積 (㎡)	2階床面積 (㎡)	3階床面積 (㎡)
①	38.50	22.60	871.994	871.994	871.994		
②	7.26	3.70	26.932	26.932	26.932		
③	1.10	2.80	3.36	3.36	3.36		
④	38.50	17.56	676.79			676.79	
⑤	2.60	2.40	5.79			5.79	
⑥	2.60	2.40	5.79			5.79	
⑦	2.40	5.05	12.43			12.43	
⑧	38.50	12.10	466.406				466.406

⑨	4.50	3.40	15.36	15.36			
⑩	0.50	3.00	1.66	1.66			
⑪	0.50	1.96	1.02	1.02			
⑫	5.00	0.40	2.05	2.05			
⑬	5.35	2.90	15.76			15.76	
⑭	10.05	2.90	29.35			29.35	
⑮	10.05	2.90	29.35			29.35	
⑯	5.35	2.90	15.76			15.76	
⑰	0.50	2.60	2.91			2.91	
合計(㎡)			282.15	933.77	902.28	736.36	466.406

尺取り図求積図		
Xm	Ym	合計 (㎡)
①	2.30	5.96
②	0.65	0.99
③	0.65	0.99
合計		5.96

見附市コミュニティ銭湯建設工事


年月日 図面名称 一般建築士事務所 製図者 テープ 役員 社長 監 清水 佐藤 玉岡

平成28年7月31日 建築概要・付近見取図・建物求積図 一般建築士第222459号 藤田賢悟

株式会社 玉岡設計 名古屋市中区新栄1丁目39番21号 ライトビル TEL 代表 (052) 261-7626

一般建築士事務所 製図者 テープ 役員 社長 監 清水 佐藤 玉岡

平成28年7月31日 建築概要・付近見取図・建物求積図 一般建築士第222459号 藤田賢悟

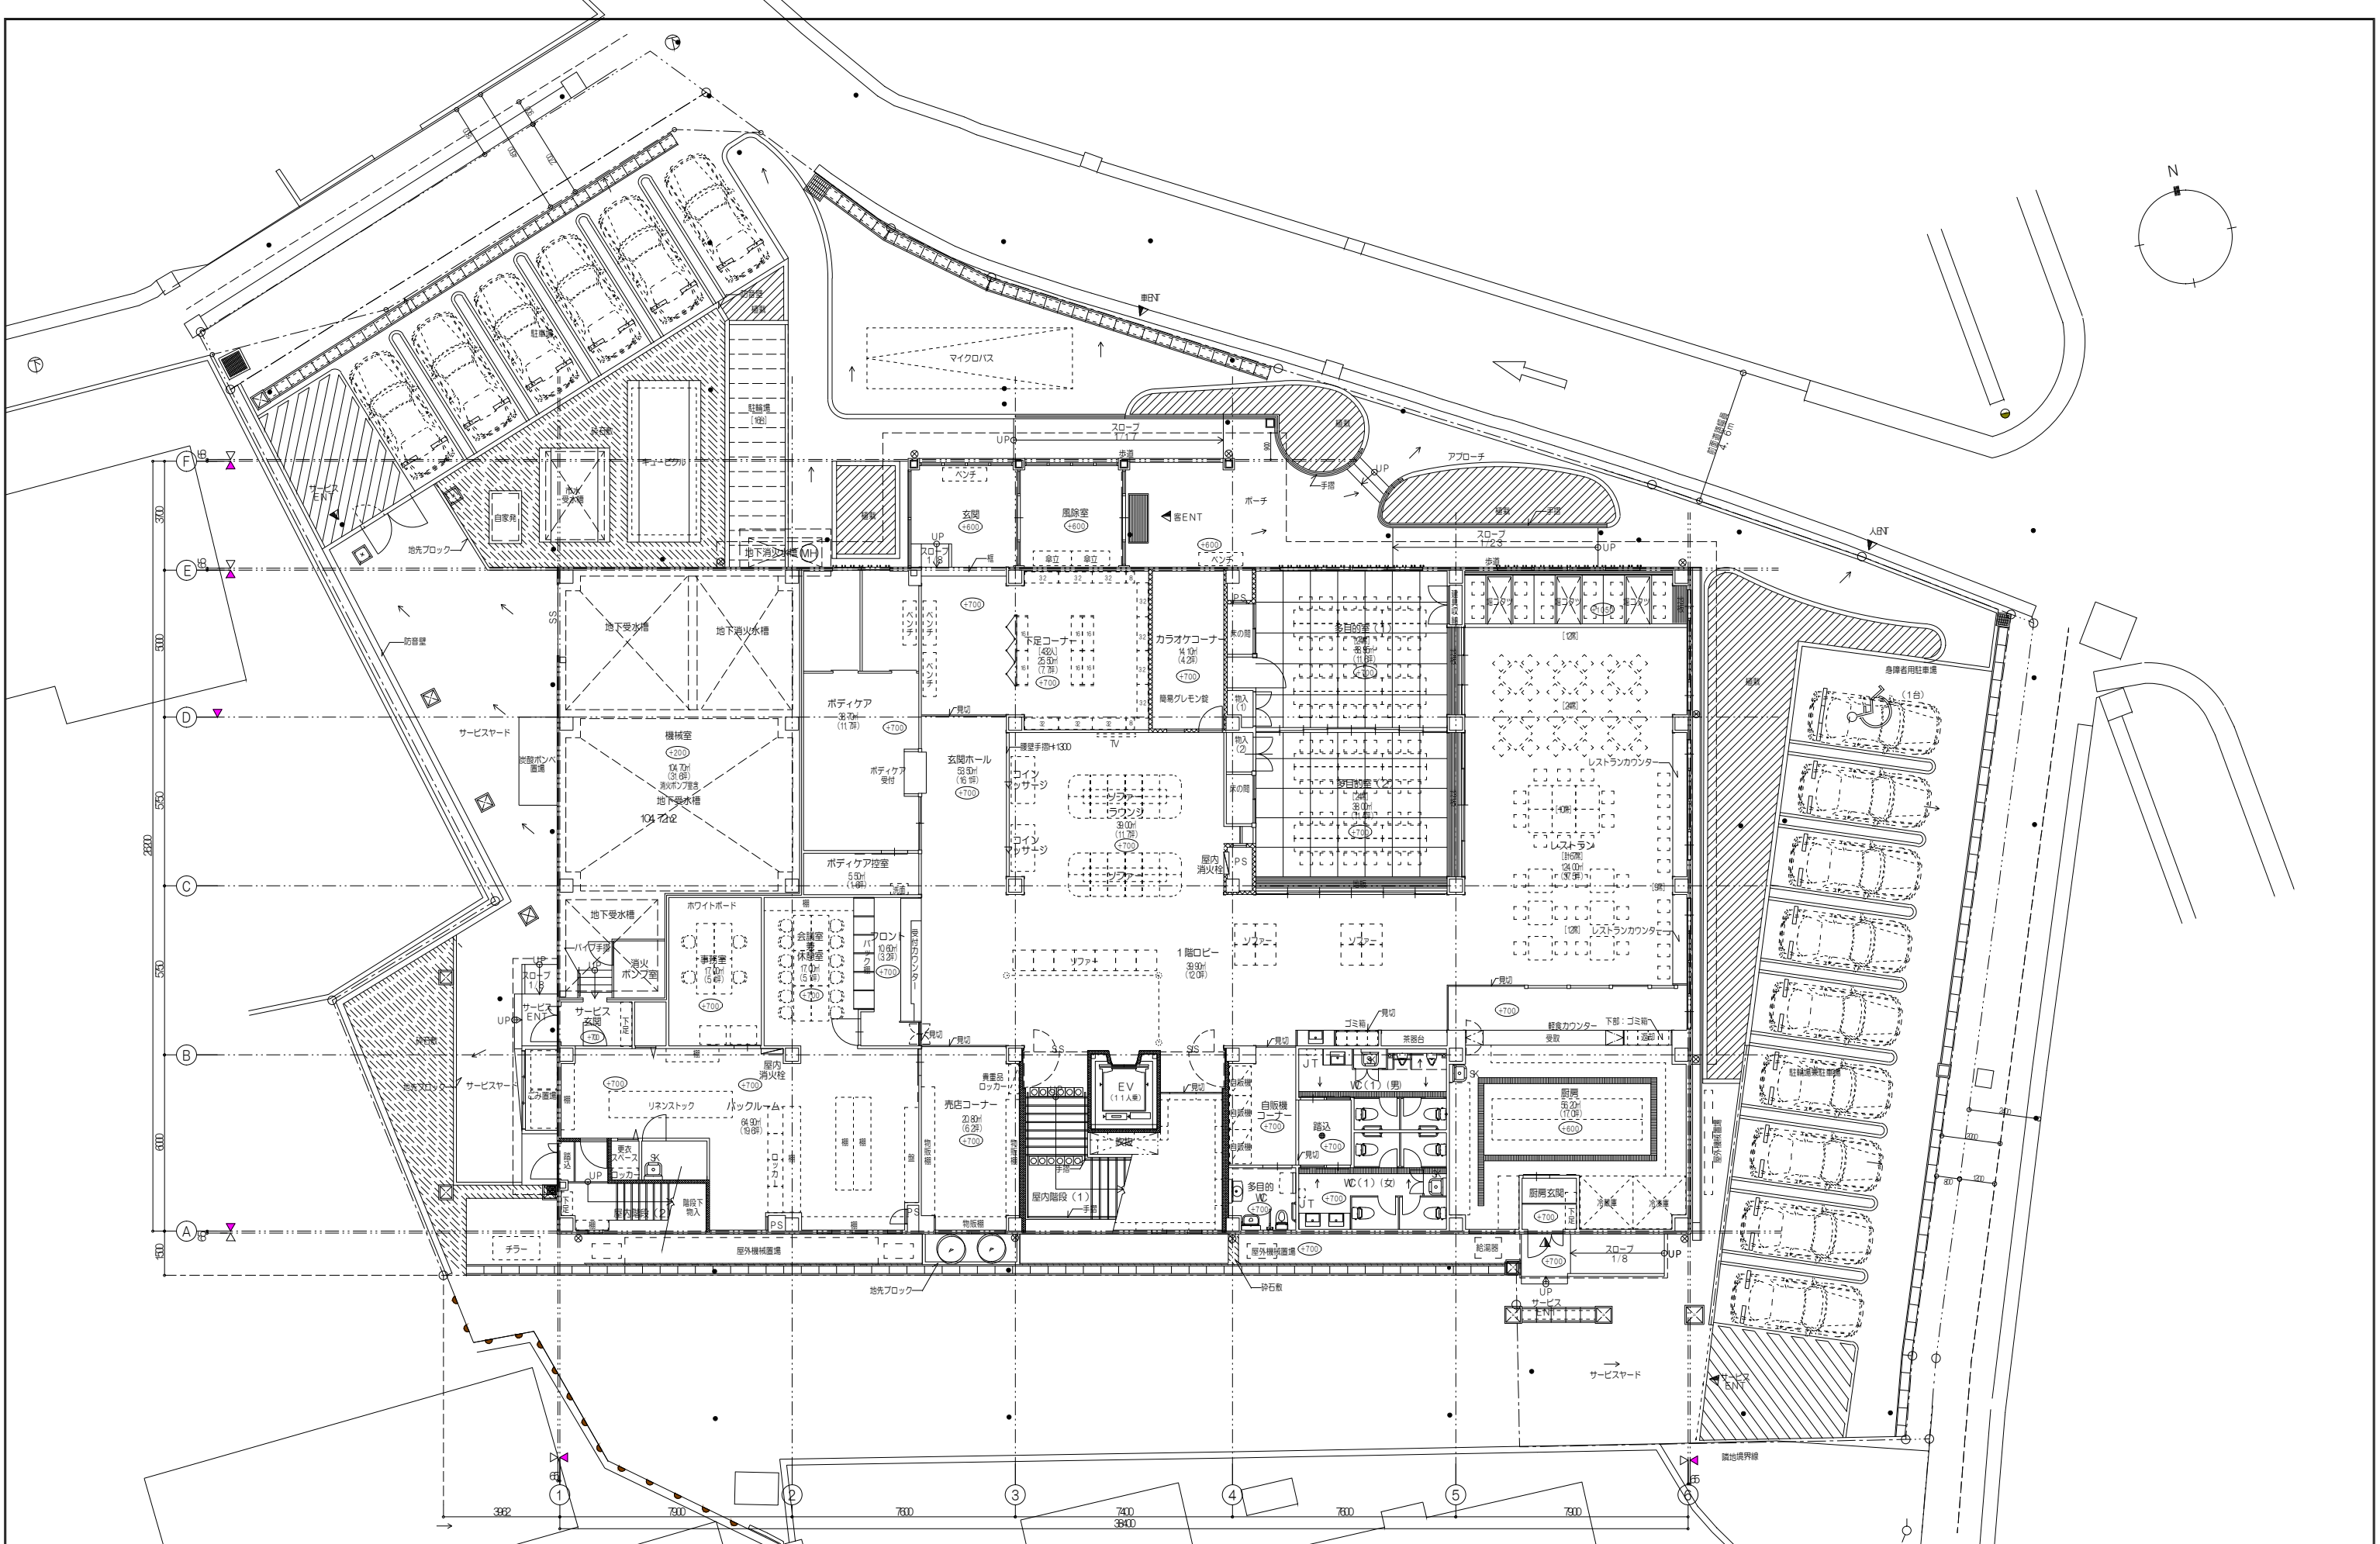



<凡例> 特記なき限り下記に依る

- 1) 外壁面を示す
- 2) 鉄骨柱面を示す
- 3) はAGLからのレベルを示す AGL=25.00とする
- 4) はCB壁 t=120を示す
- 5) は耐火間仕切壁を示す
- 6) は遮音間仕切壁を示す
- 7) は水勾配 (大浴室内は1/50、その他は1/100) を示す
- 8) はタテ断を示す
- 9) は排水目印を示す
- 10) は案内用点字板を示す
- 11) JT はハンドドライヤーを示す
- 12) WL=数字 は2G天 (DRY) からの水面の高さを示す
- 13) D=数字 は水深を示す
- 14) 電気 は電気風呂を示す
- 15) MH はマンホールを示す
- 16) SD はスーパージェットバスを示す

配置図兼1階平面図 (A1) SC1:100 (A3) SC1:200

見附市コミュニティ銭湯建設工事		株式会社 玉岡設計	
名古屋市中区新栄1丁目39番21号 ライトビル TEL 代表 (052) 261-7626			
年月日	図面名称	一級建築士事務所	製図者
平成28年7月31日	配置図兼1階平面図	愛知県知事登録 (イ-23) 5911号	清水
		一級建築士第22459号	清水
		梅田賢悟	佐藤
			玉岡

10

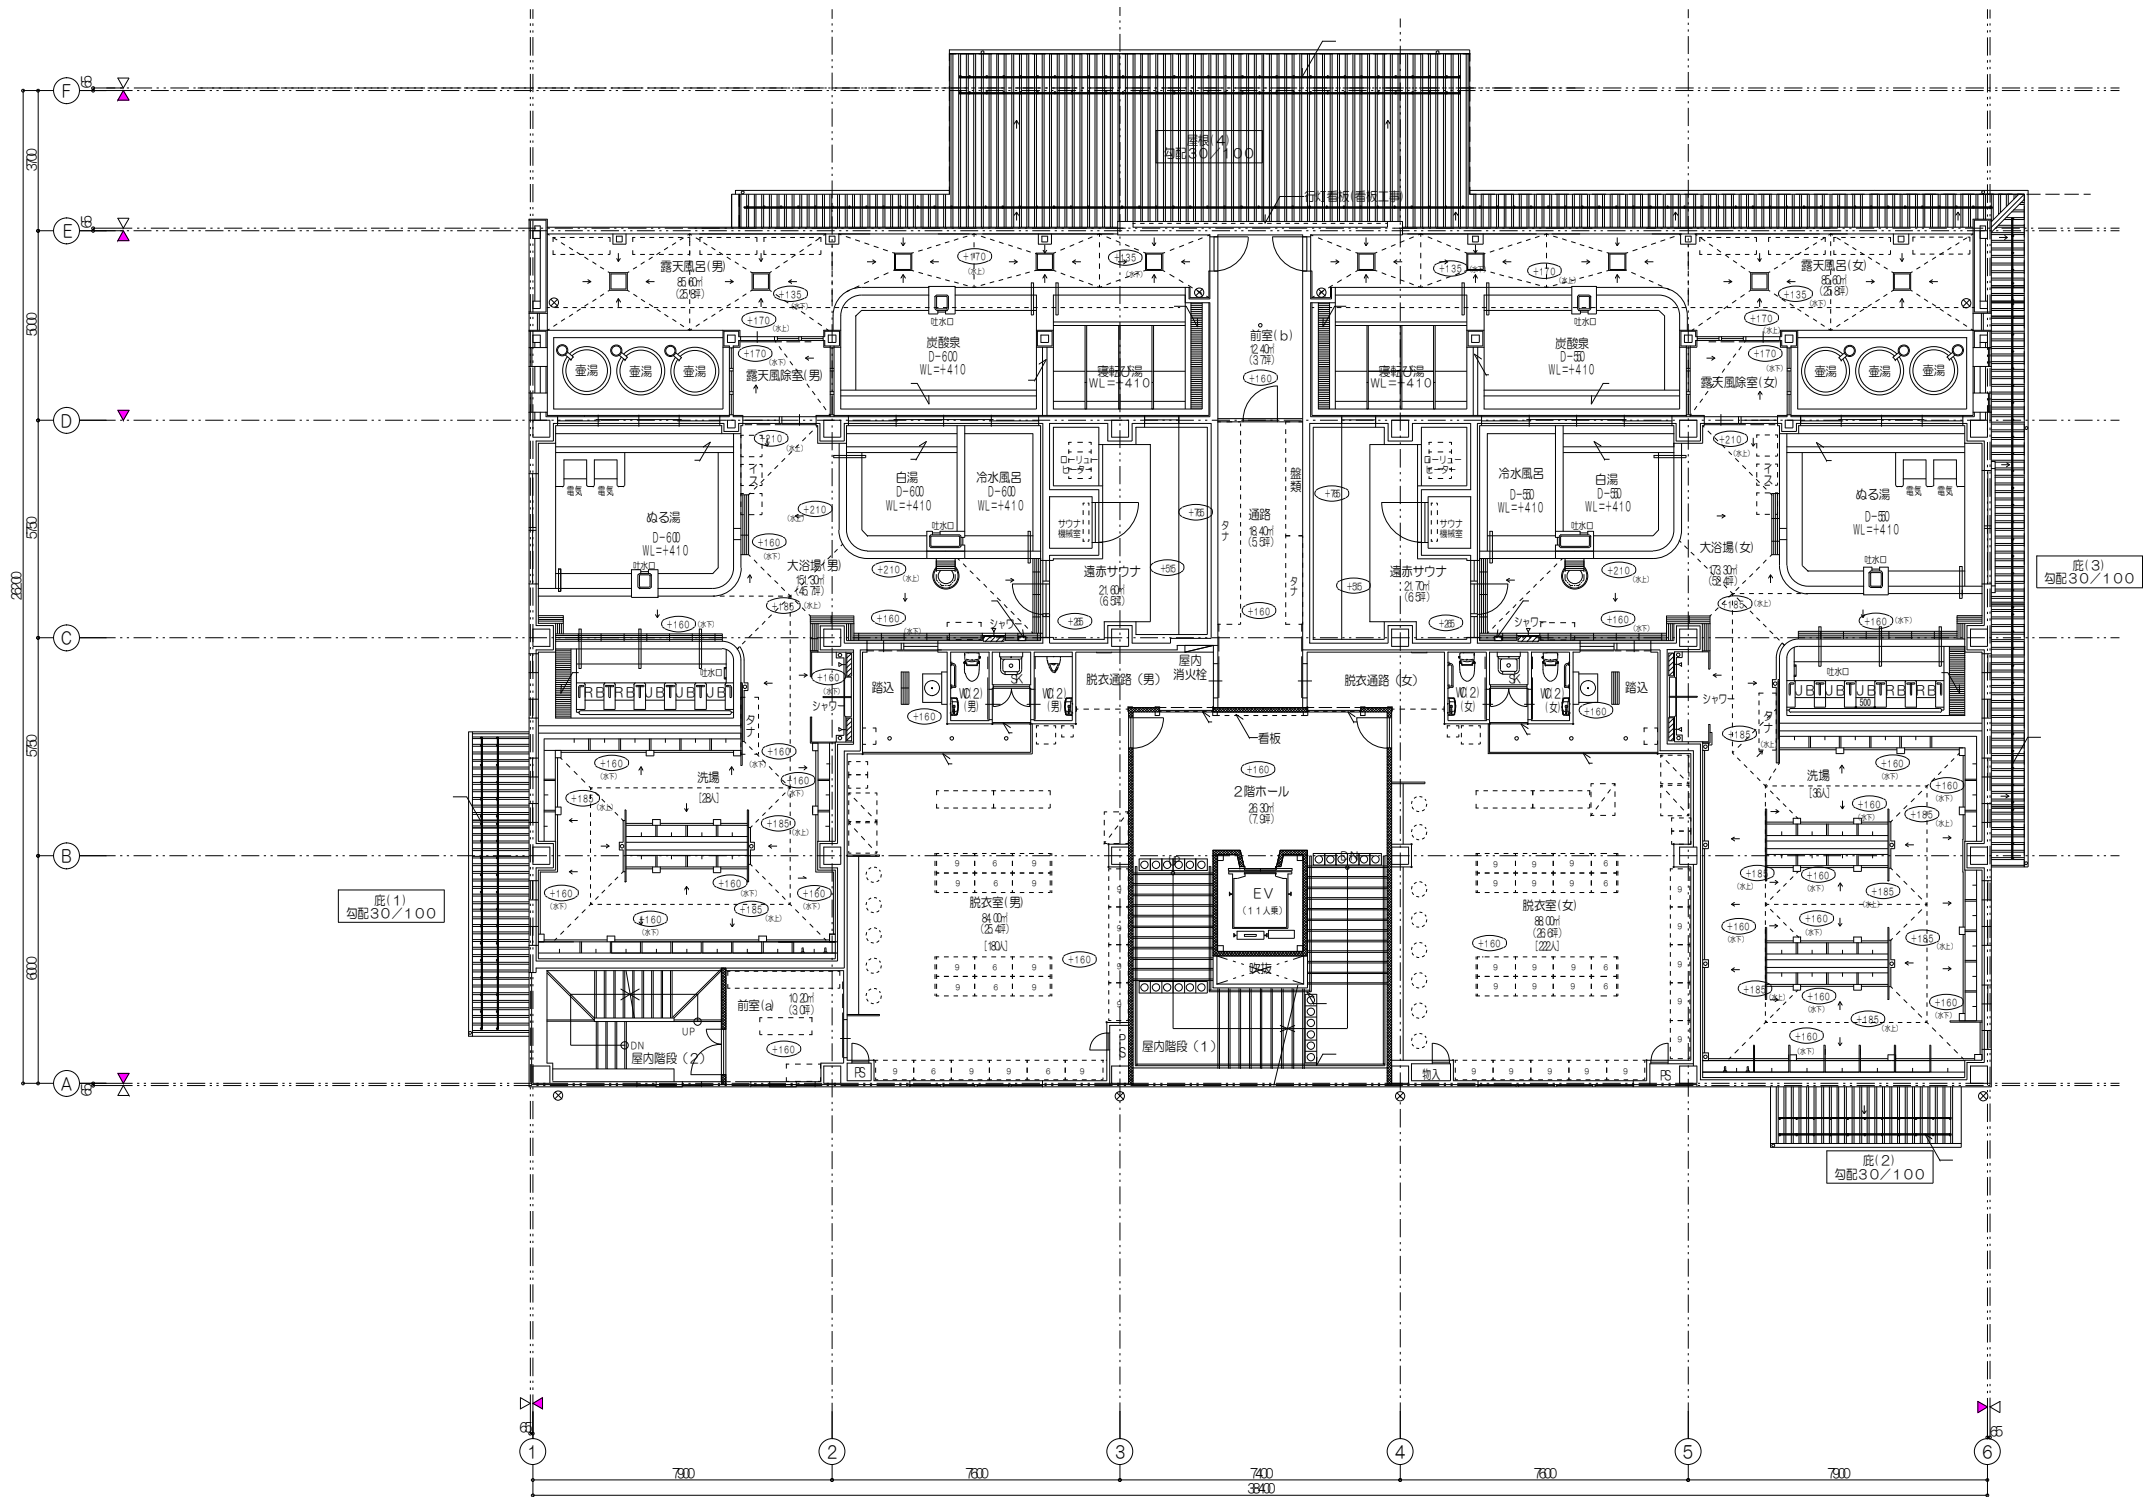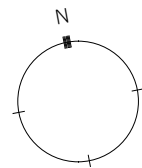

- <凡例> 特記なき限り下記に依る
- | | | |
|---------------------------------|--------------------------------|-------------------|
| 1) 外壁面を示す | 9) ● は排水目印を示す | 17) JB はジェットバスを示す |
| 2) 鉄骨柱面を示す | 10) □ は案内用点字板を示す | 18) OF はジェットバスを示す |
| 3) は2G天(DRY)からのレベルを示す | 11) JT はハンドドライヤーを示す | |
| 4) はCB壁 t=120を示す | 12) WL=数字 は2G天(DRY)からの水面の高さを示す | |
| 5) は耐火間仕切壁を示す | 13) D=数字 は水深を示す | |
| 6) は差音間仕切壁を示す | 14) 電気 は電気風呂を示す | |
| 7) は水勾配(大浴場内は1/50、その他は1/100)を示す | 15) (MH) はマンホールを示す | |
| 8) はタテ樋を示す | 16) RB はリラクゼーションバスを示す | |



2階平面図 (A1) SC1:100
(A3) SC1:200

見附市コミュニティ銭湯建設工事

年月日	図面名称	一級建築士事務所	製図者	チーフ	役員	社長	№
平成28年7月31日	2階平面図	愛知県知事登録(イ-23)5911号	清水	清水	佐藤	玉岡	A 11
		一級建築士第22459号					
		梅田賢悟					



株式会社 山岡設計
名古屋市中区新栄1丁目39番21号 ライトビル
TEL 代表(052)261-7626

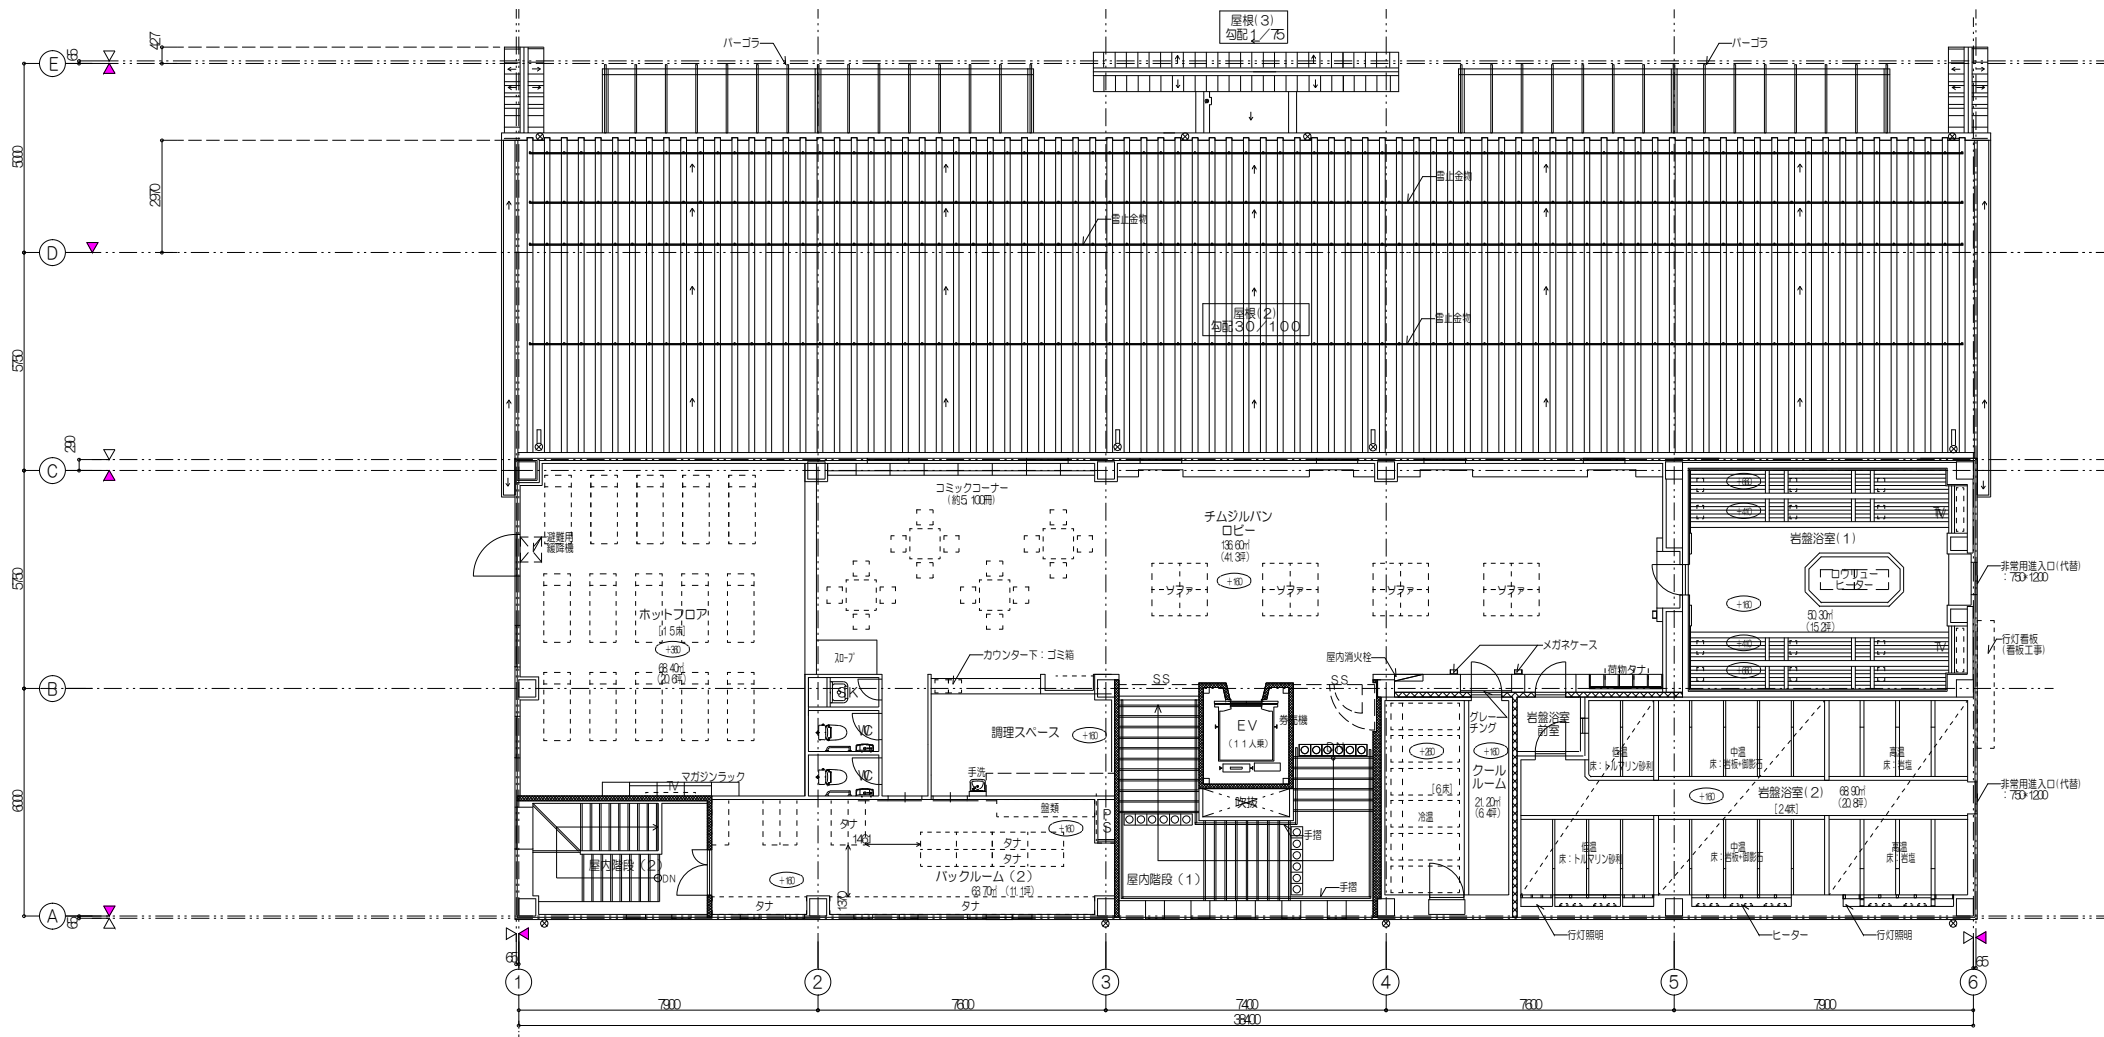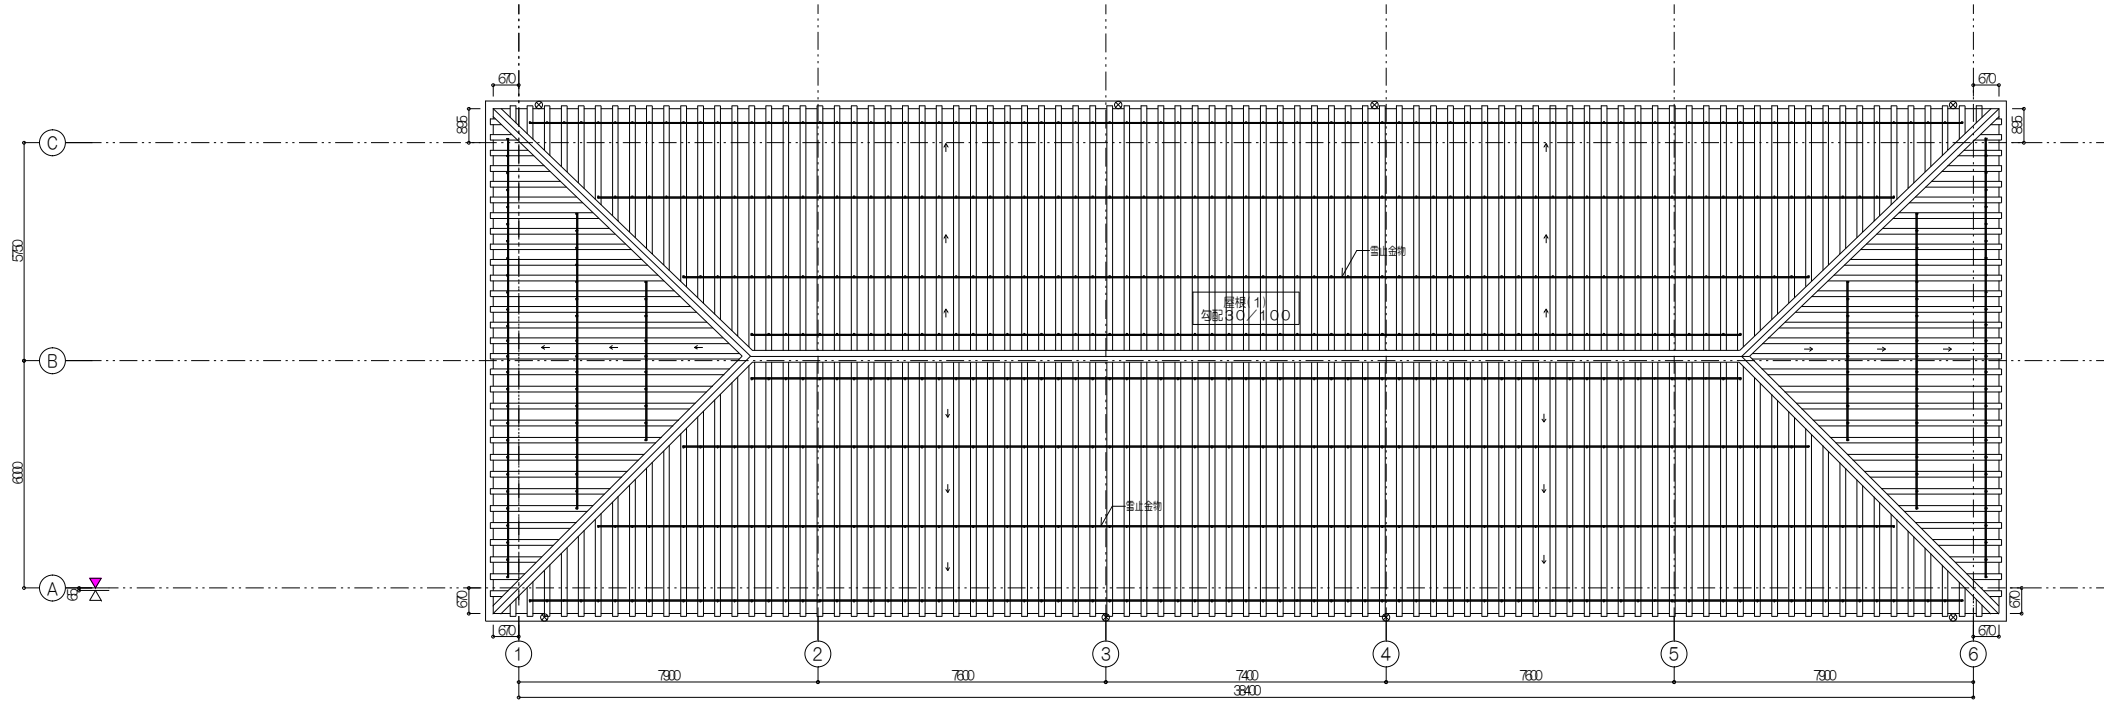

- <凡例> 特記なき限り下記に依る
- 1) 外壁面を示す
 - 2) 鉄骨柱面を示す
 - 3) は3G天からのレベルを示す
 - 4) はCB壁 t=120を示す
 - 5) は耐火間仕切壁を示す
 - 6) は遮音間仕切壁を示す
 - 7) は水勾配 (大浴室内は1/50、その他は1/100) を示す
 - 8) はタテ樋を示す
 - 9) は排水目皿を示す
 - 10) は案内用点字板を示す
 - 11) J T はハンドド라이어を示す
 - 12) WL=数字 は2G天 (DRY) からの水面の高さを示す
 - 13) D=数字 は水深を示す
 - 14) 電気 は電気風呂を示す
 - 15) MH はマンホールを示す
 - 16) SJ はスーパージェットバスを示す

3階平面図・屋根伏図 (A1) SC1:100 (A3) SC1:200

見附市コミュニティ銭湯建設工事

年月日	図面名称	一級建築士事務所	製図者	チーフ	役員	社長	№
平成28年7月31日	3階平面図・屋根伏図	愛知県知事登録 (イ-23) 5911号	上田	清水	佐藤	玉岡	A
		一級建築士第222459号					12
		後田賢悟					