



鳴鹿橋

平面図 S=1:200



L=103.2m

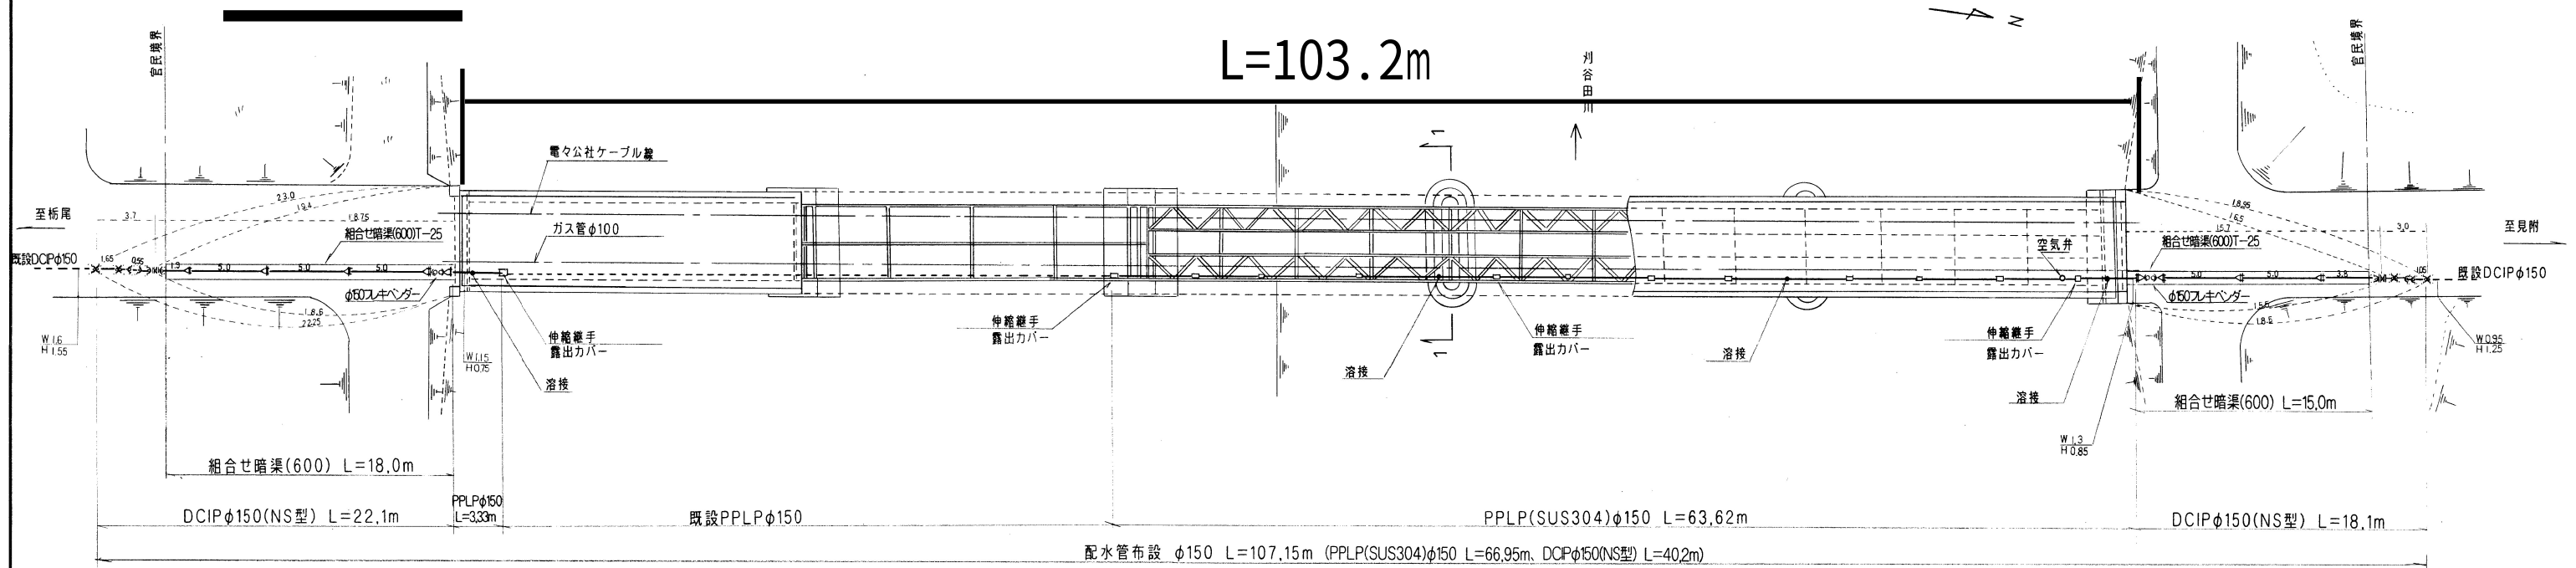


断面図 S=1:200

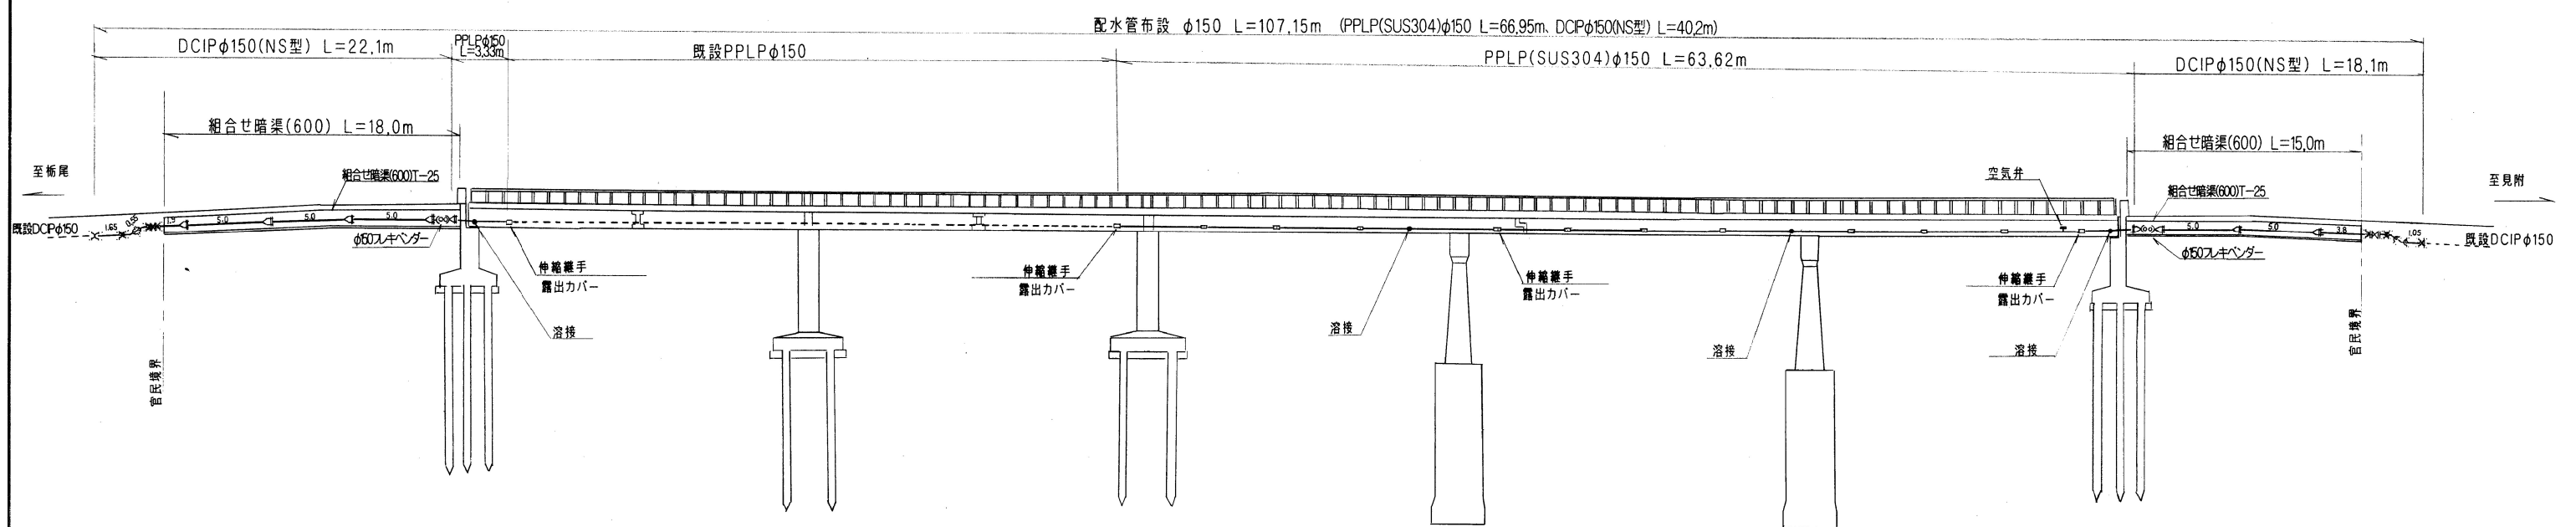



配管詳細図 S=Free

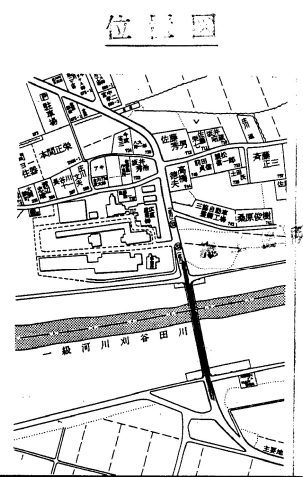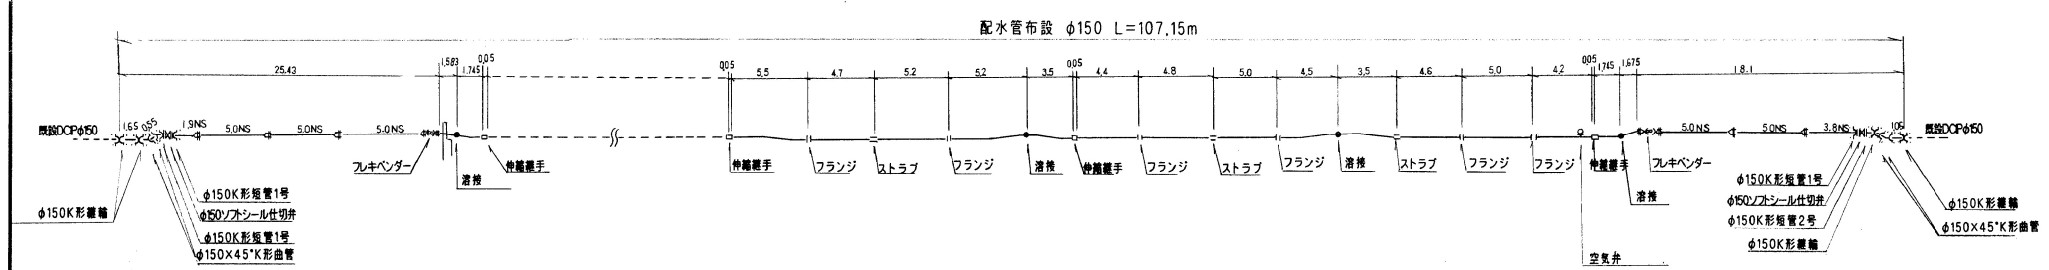

平成12年度		1/2
工事場所	見附市庄川町	地内
水工第119号	配水管布設替	工事
工事立合者	山谷 純一	
提出日	平成13年3月30日	
施行者名	(有)佐藤鉄工	

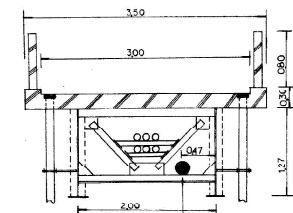

φ150 ポリ給体ライニング外面FRP L=83.00m

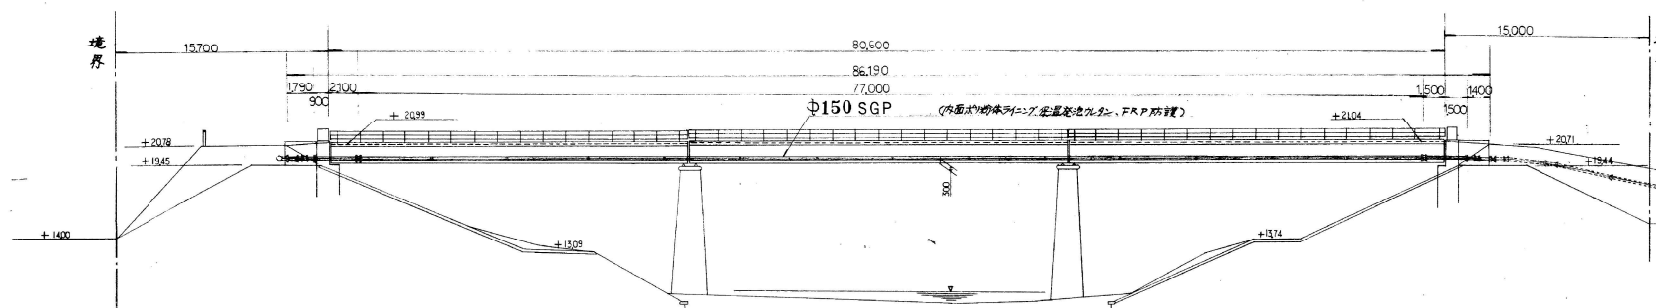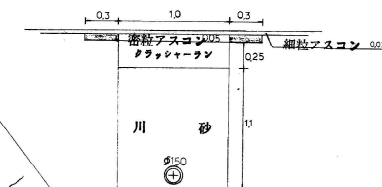

58 (★) 40

工 事 場 所	見附市 町 丁目地内 （東山町4丁目5番地）
水工第40号	配水管架設管 工事
工事立合者	久保田 清
提 出 日	昭和58年11月19日
施 行 者 名	株式会社 清水配管