



庁舎 屋内消火栓 消火器


屋内消火栓		
記載方法： 		
庁舎棟	1階	2
	2階	2
	3階	2
	4階	2
	5階	2
共用棟	1階	1
	2階	1
総 数		12

の設置位置及び設置数一覧


消火器					
型式：A B C粉末消火器 10型 記載方法：  (うち二酸化炭素 2.3kg型 2個含)					
庁舎棟	1階	4	共用棟	1階	6
	2階	4		2階	4
	3階	2		屋上	1
	4階	2	現業棟	1階	3
	5階	2		2階	3
	屋上	3	車庫棟		3
総 数					37

見附市役所（令和5年4月1日現在）


庁舎1階 平面図

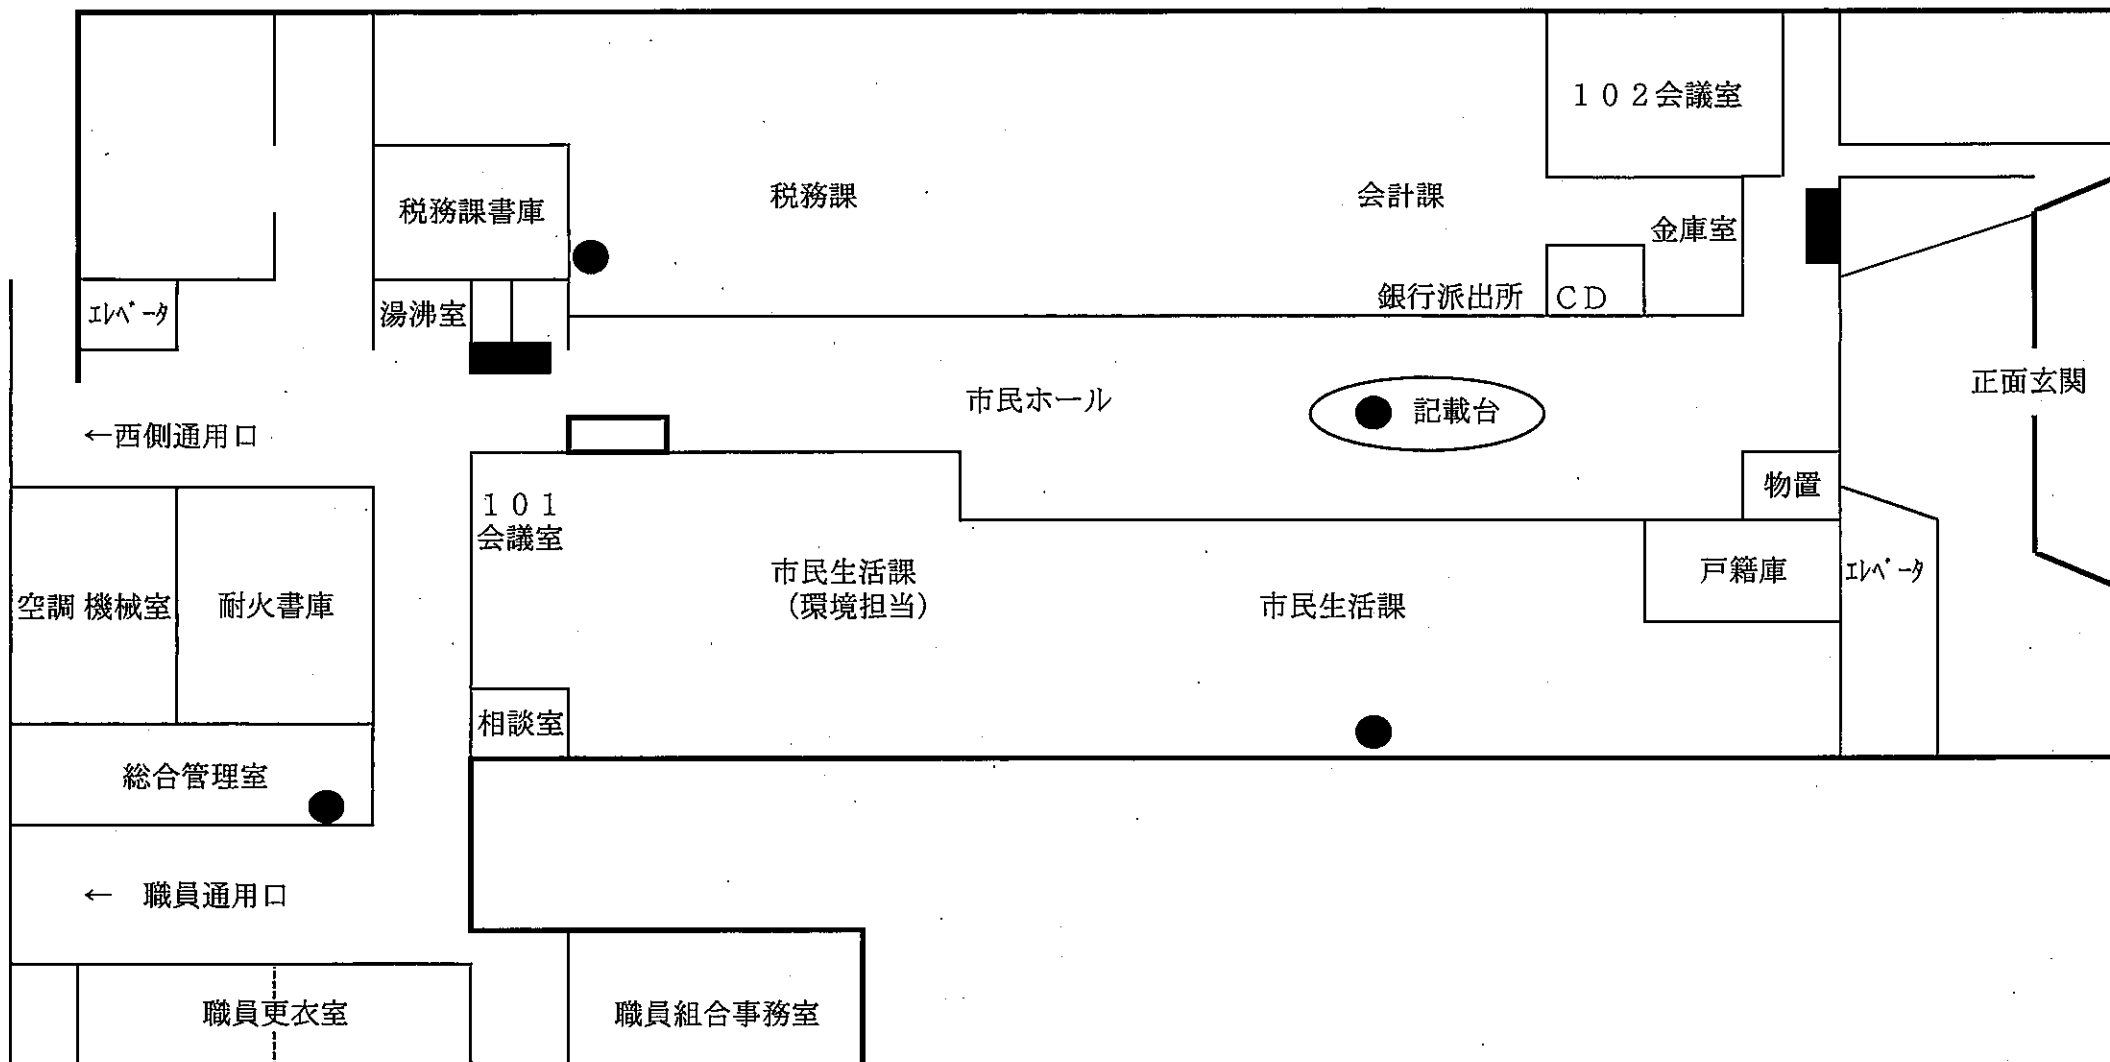


庁舎 2 階

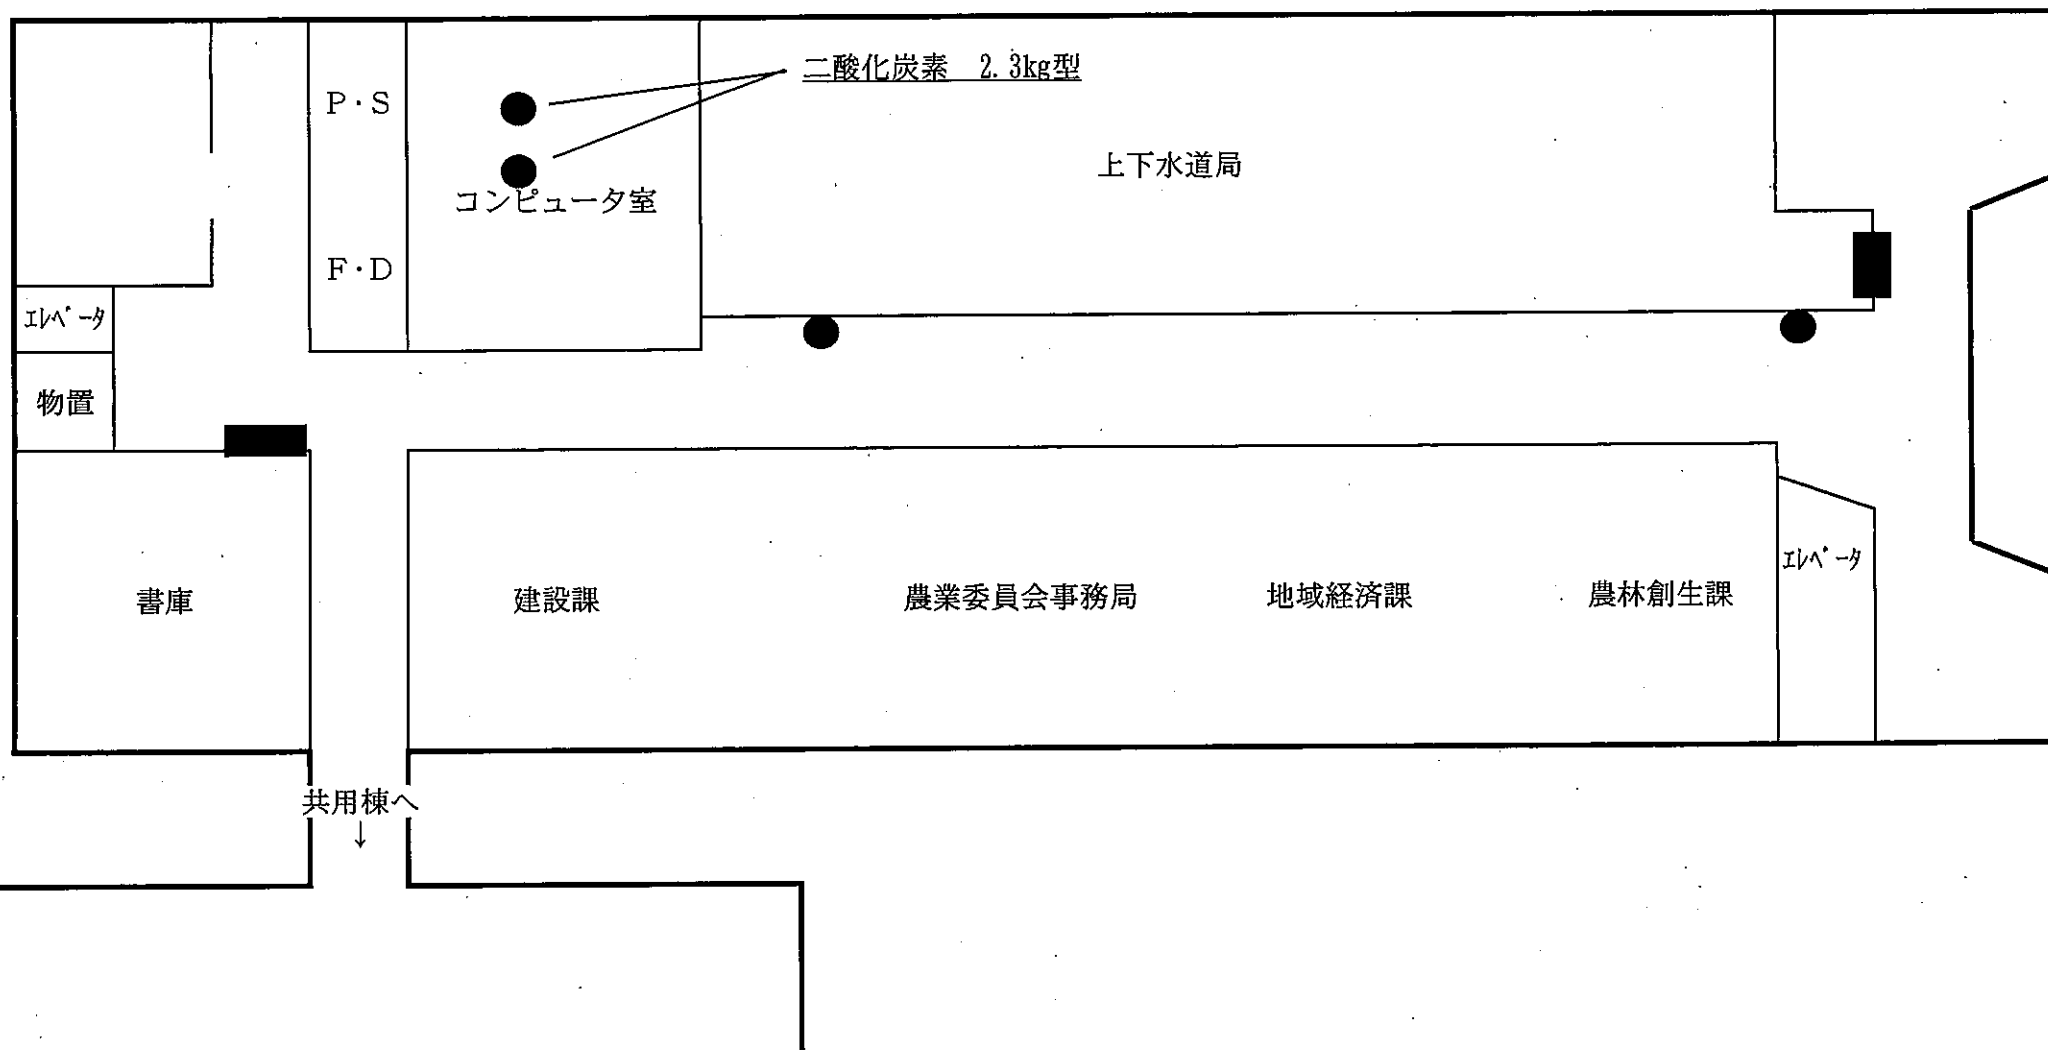


庁舎3階

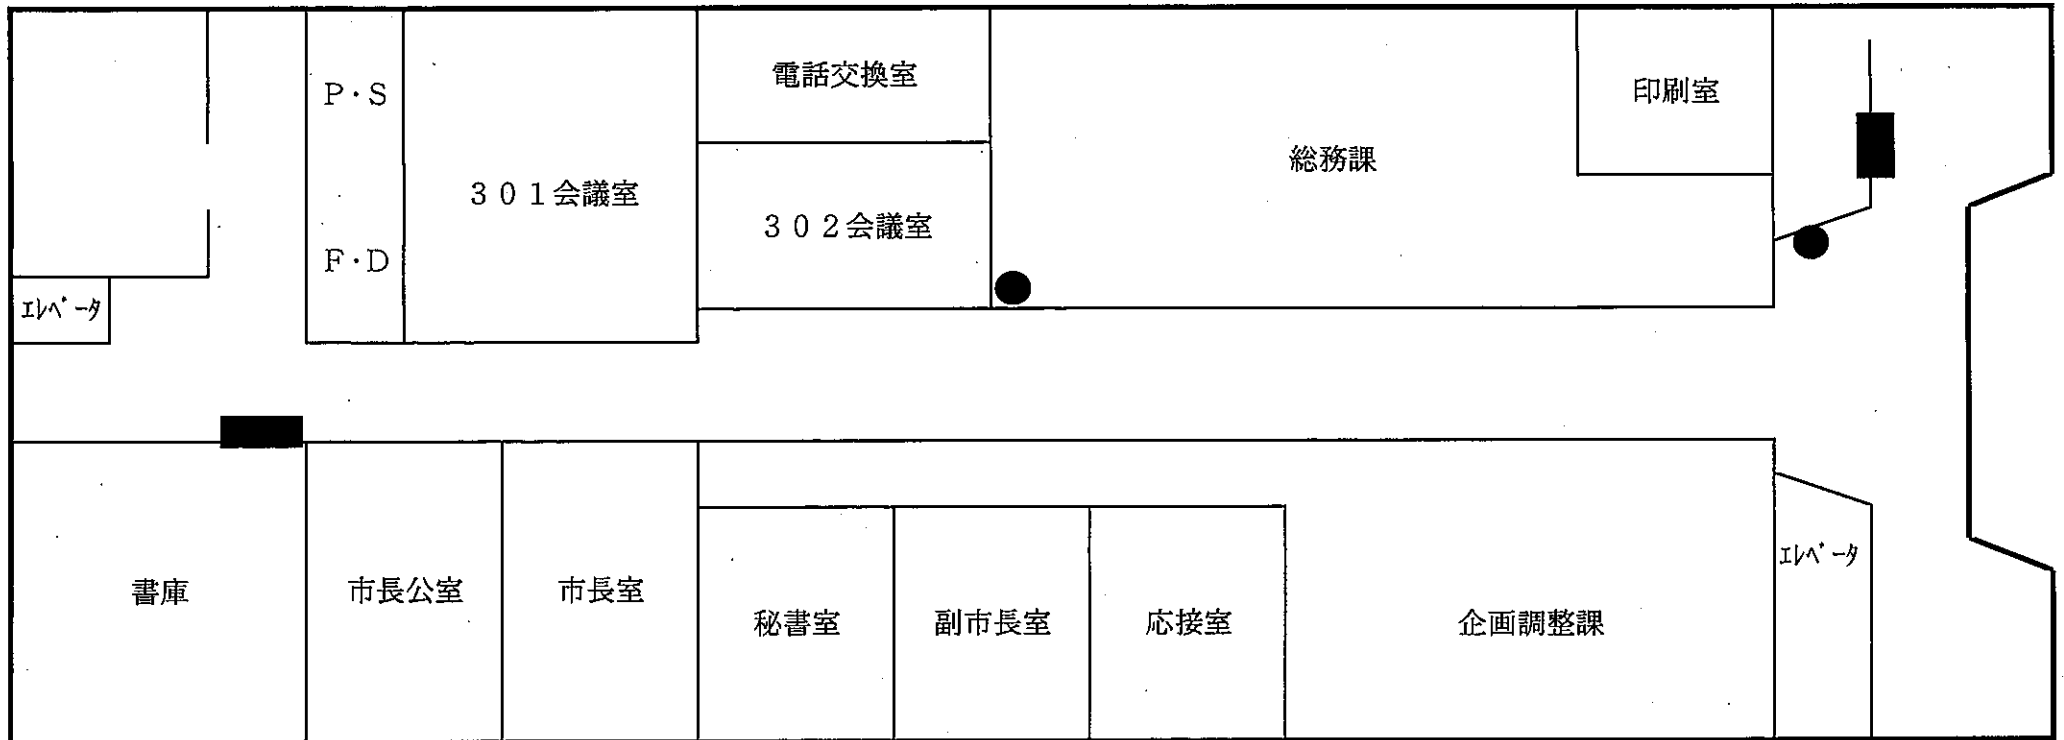


庁舎4階

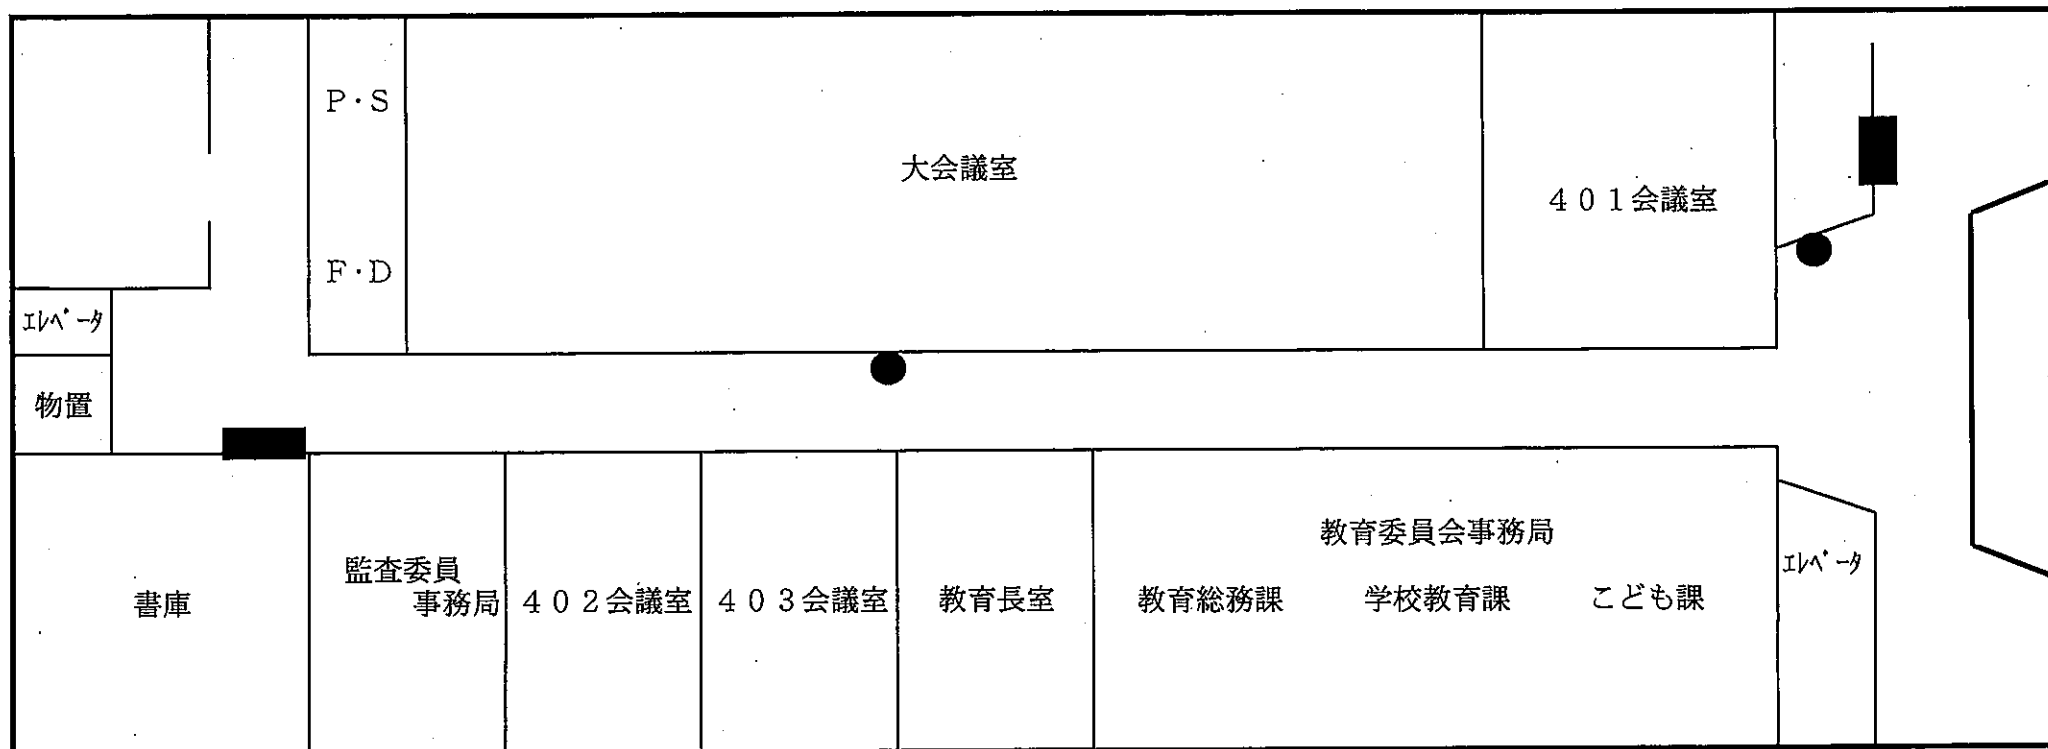

庁舎5階

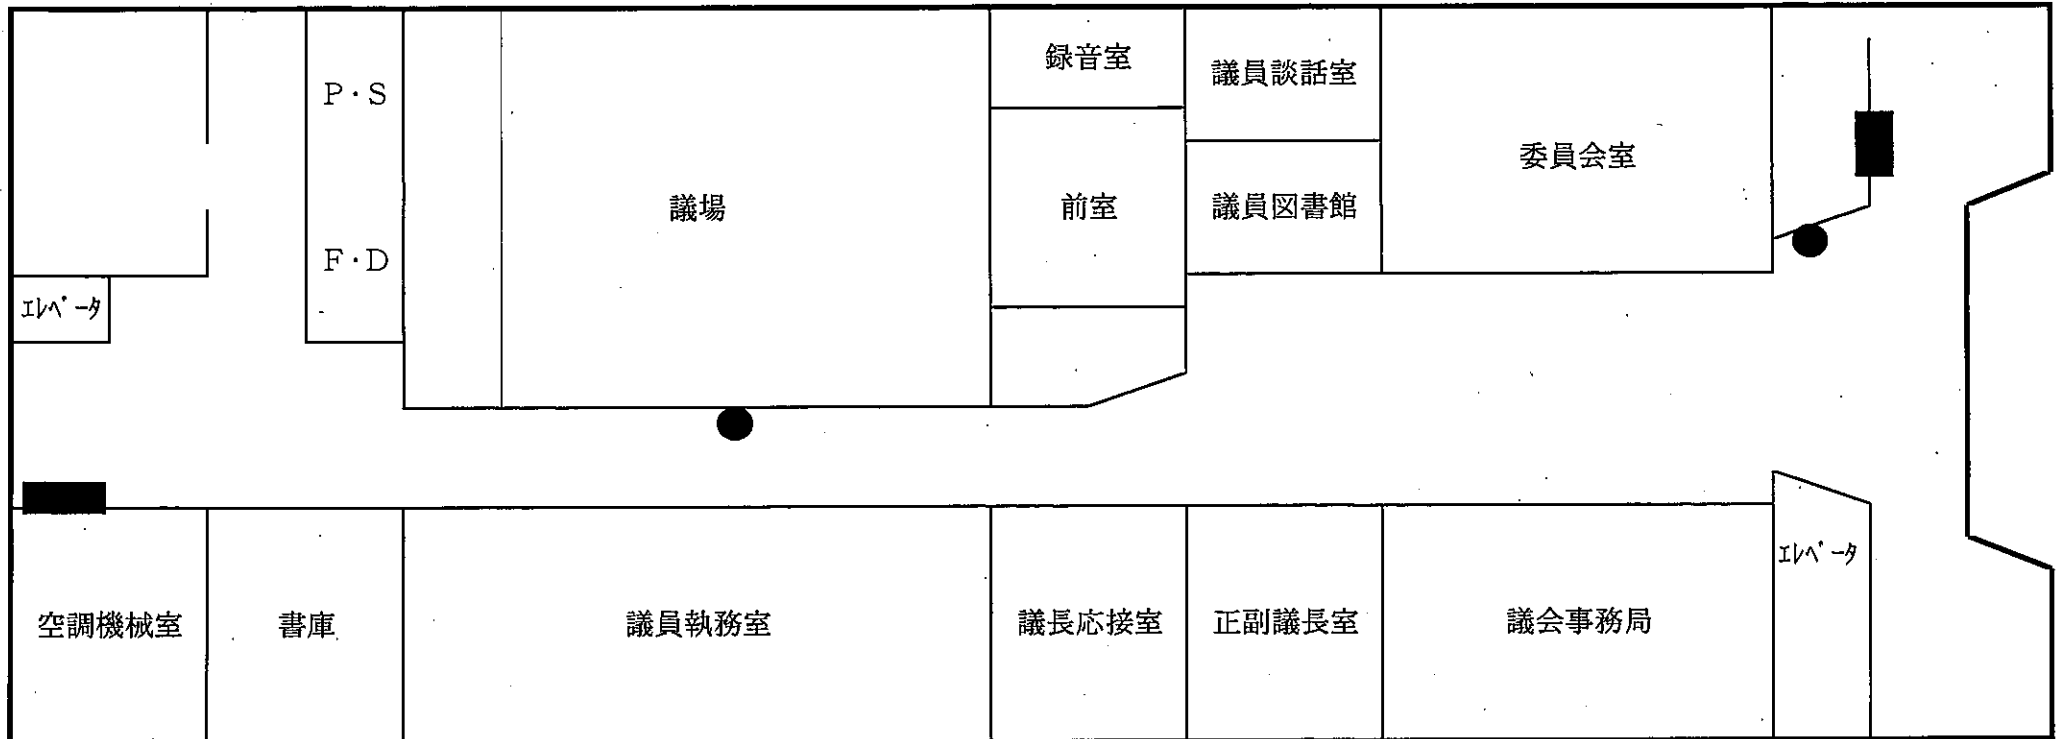


庁舎屋上

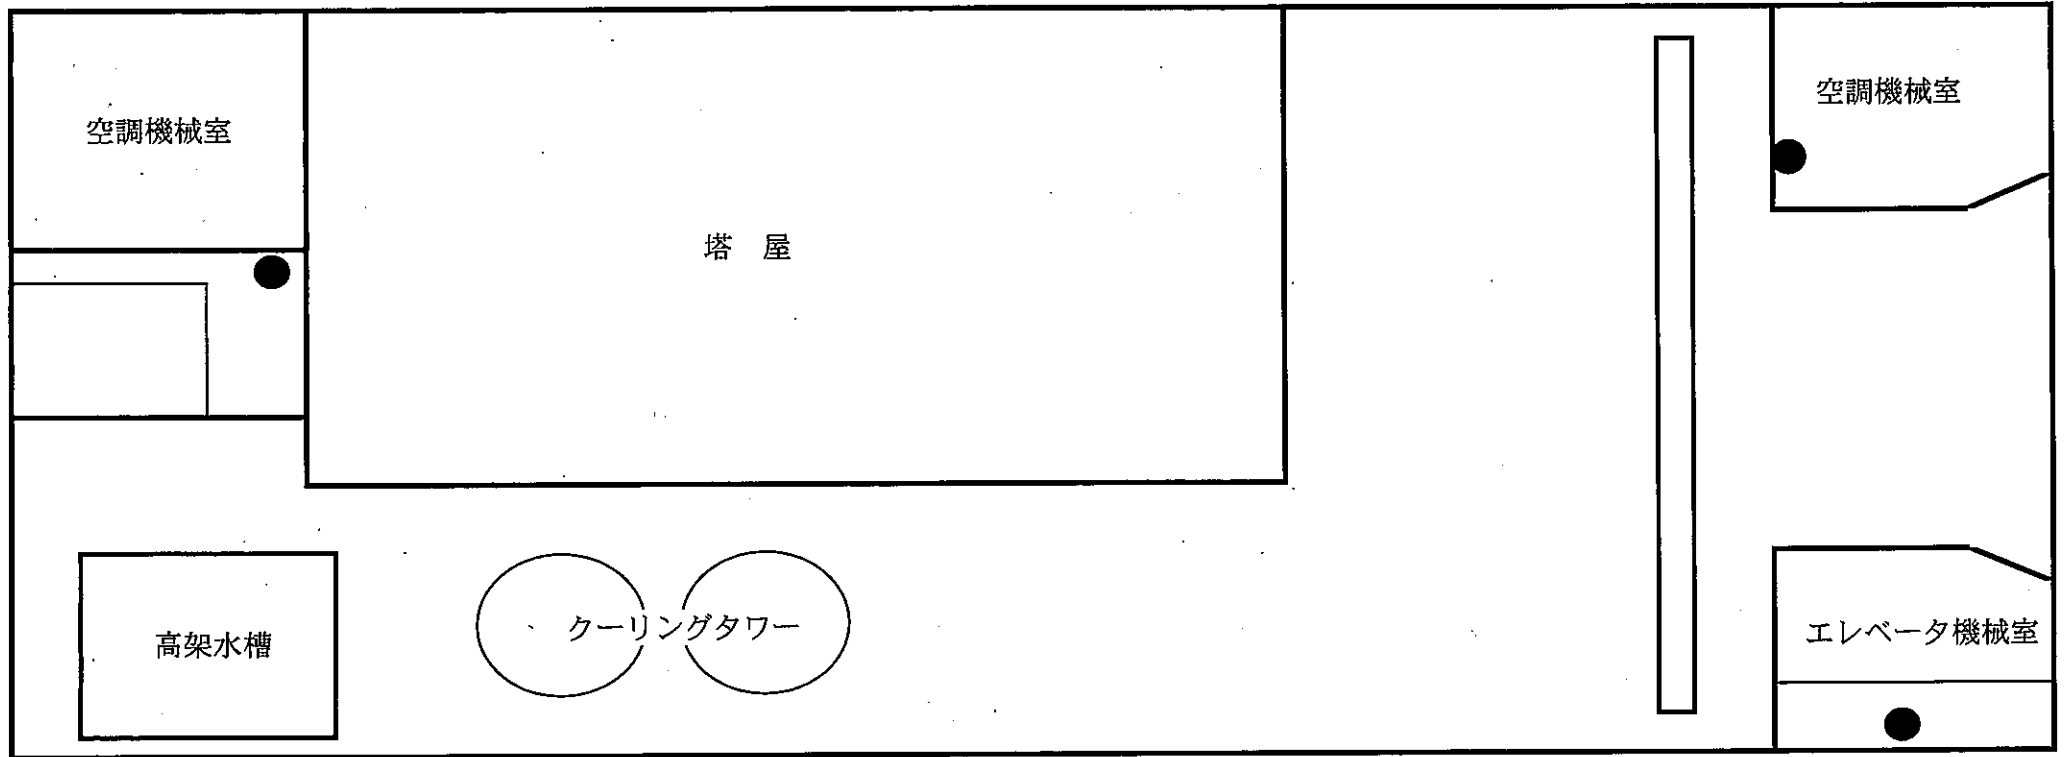


共用棟1・2階


1 階

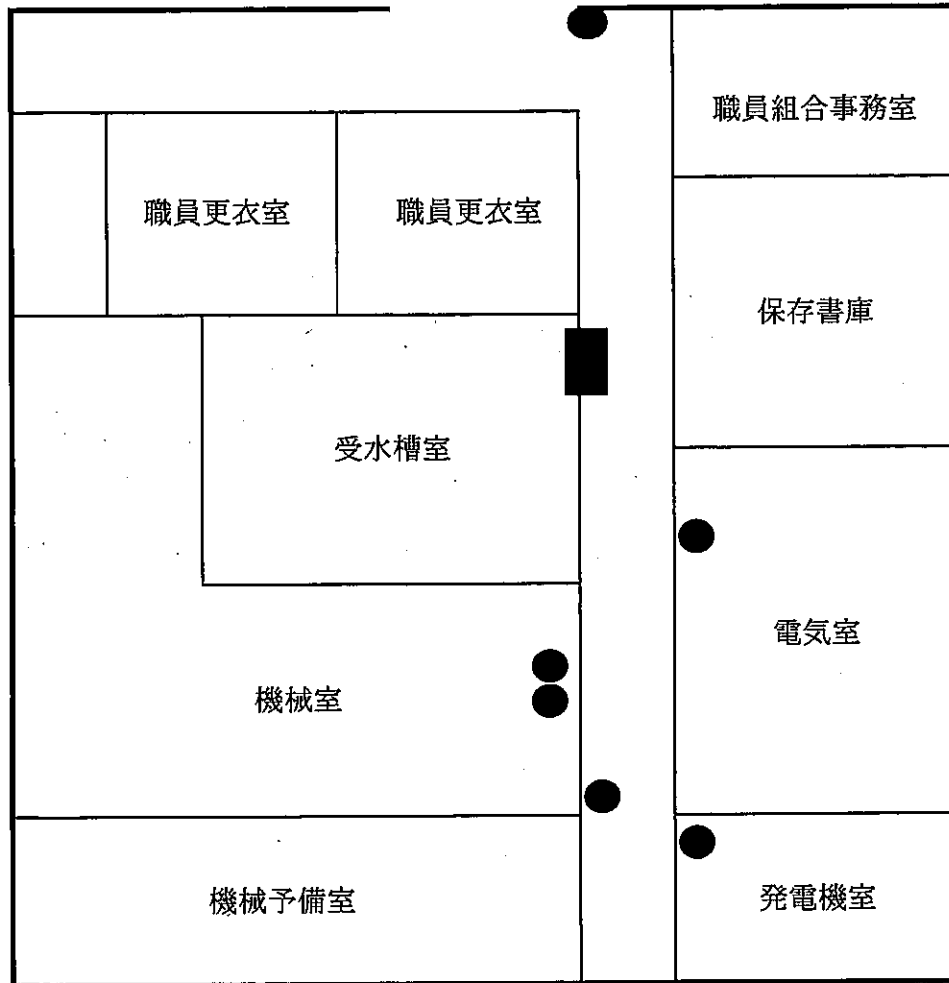

2 階

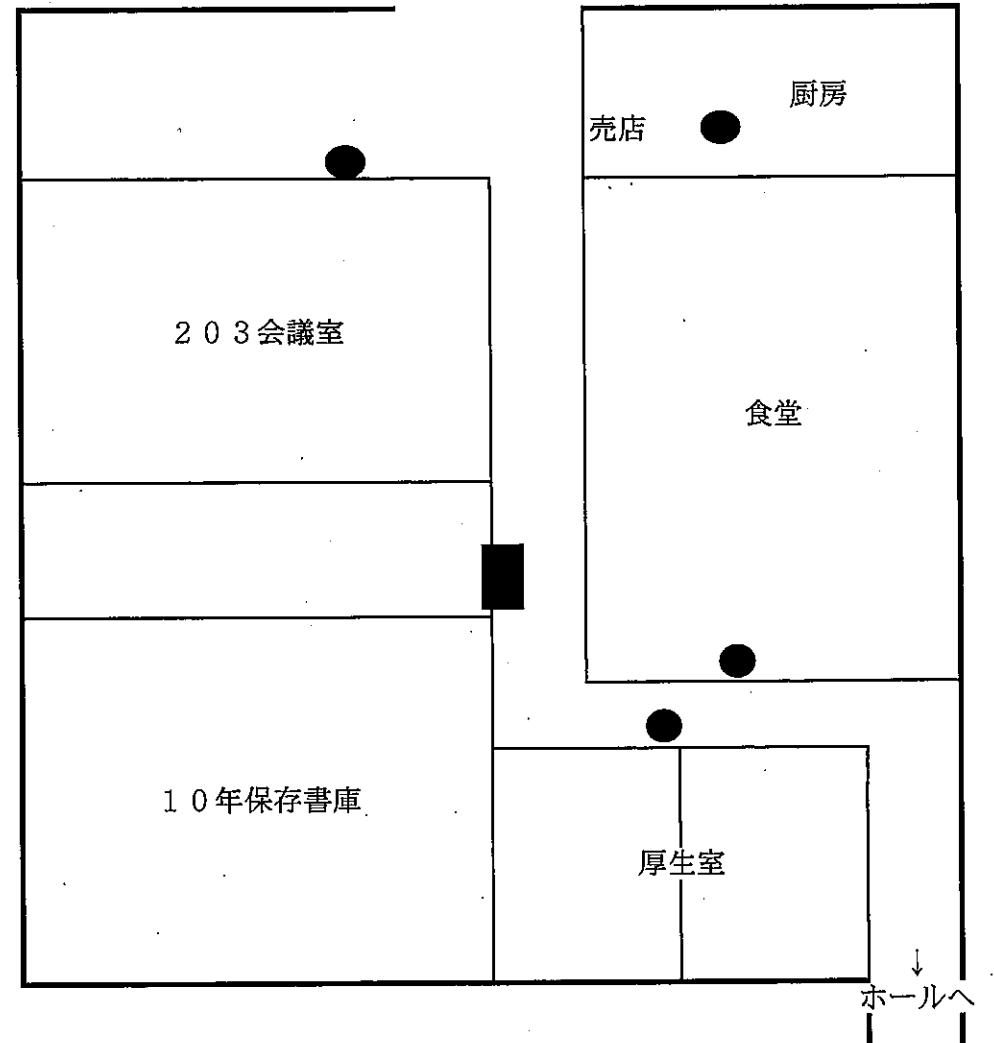


共用棟屋上

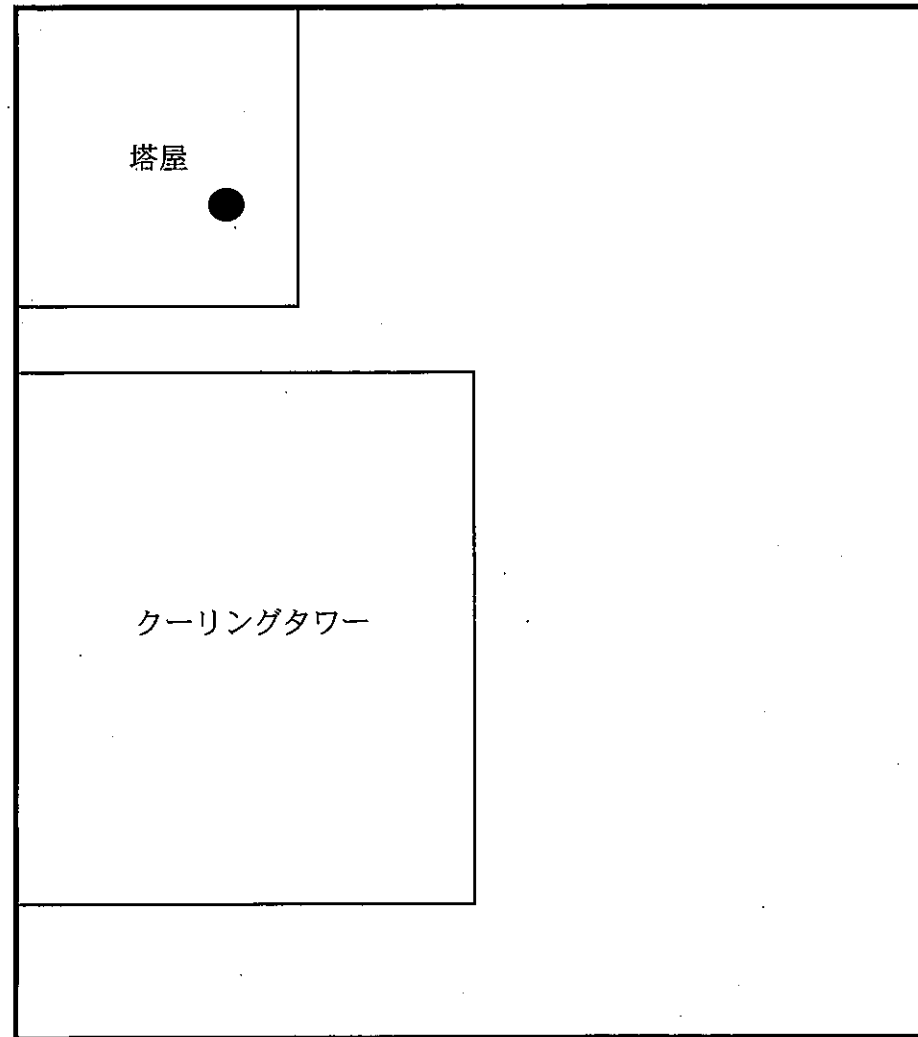


現業棟 1・2階

1 階

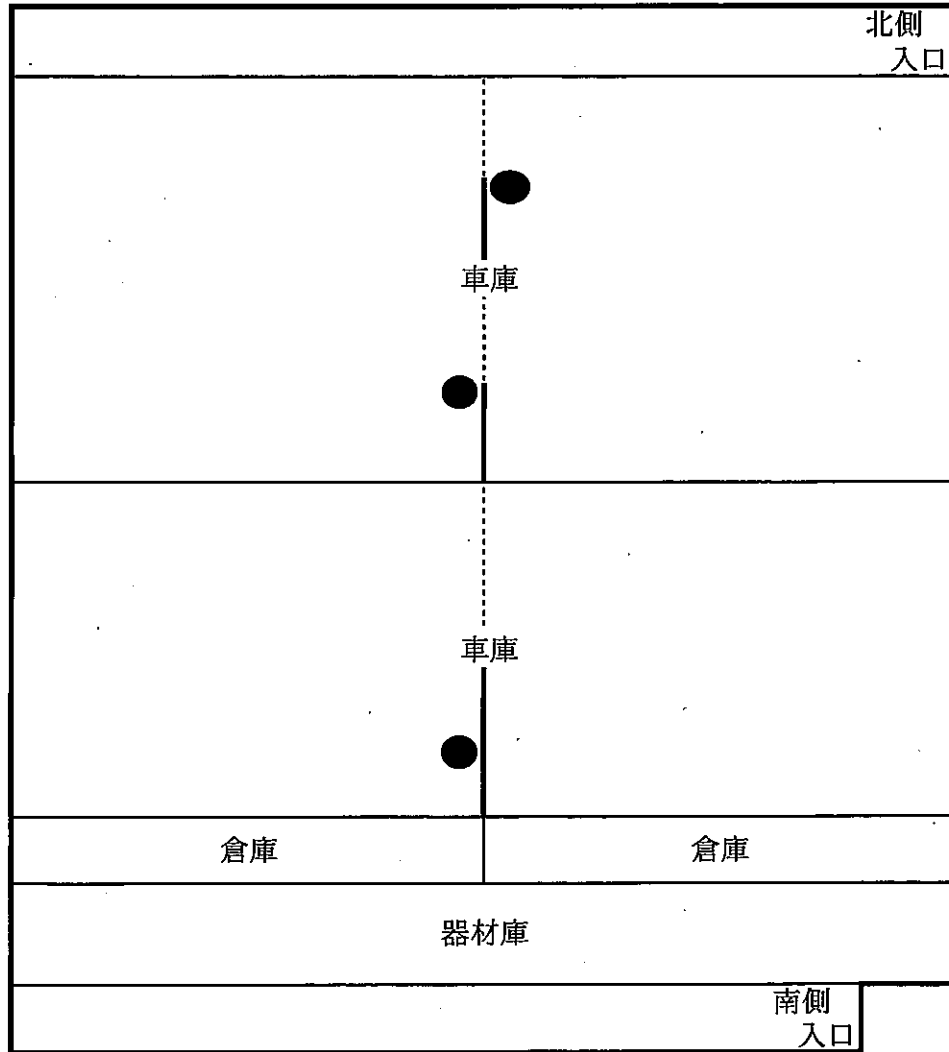

2 階

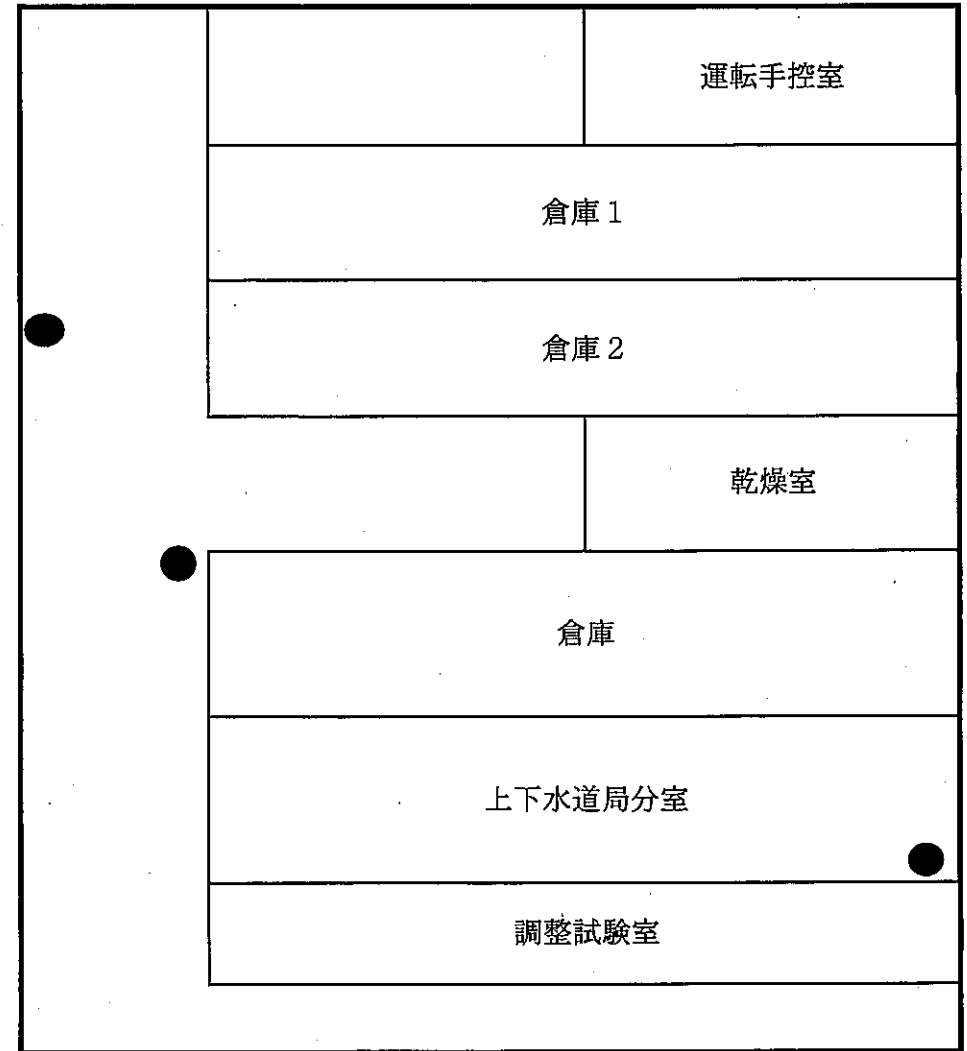

車庫棟

