


グリーンガーデン
植栽平面図

凡 例	記 号	名 称	機 要	数 量	単 位	備 考
	カ	カツラ	H=4.5 C=0.25 W=1.8	8	本	二重庭園 芝生・木付 芝生・木付
	コ	コブシ	H=3.5 C=0.18 W=1.2	1	本	芝生・木付
	高麗芝	高麗芝	ベタ張り	2100.0	m ²	
	タマリユウ	タマリユウ	5株立	185.0	m ²	49株/m ²
	土壌改良	土壌改良	t-300	1985.0	m ²	
	防草シート	防草シート	目付量240g/m ² グリーン	2820.0	m ²	

※土壌改良は、低木地盤及び芝生地を対象とする

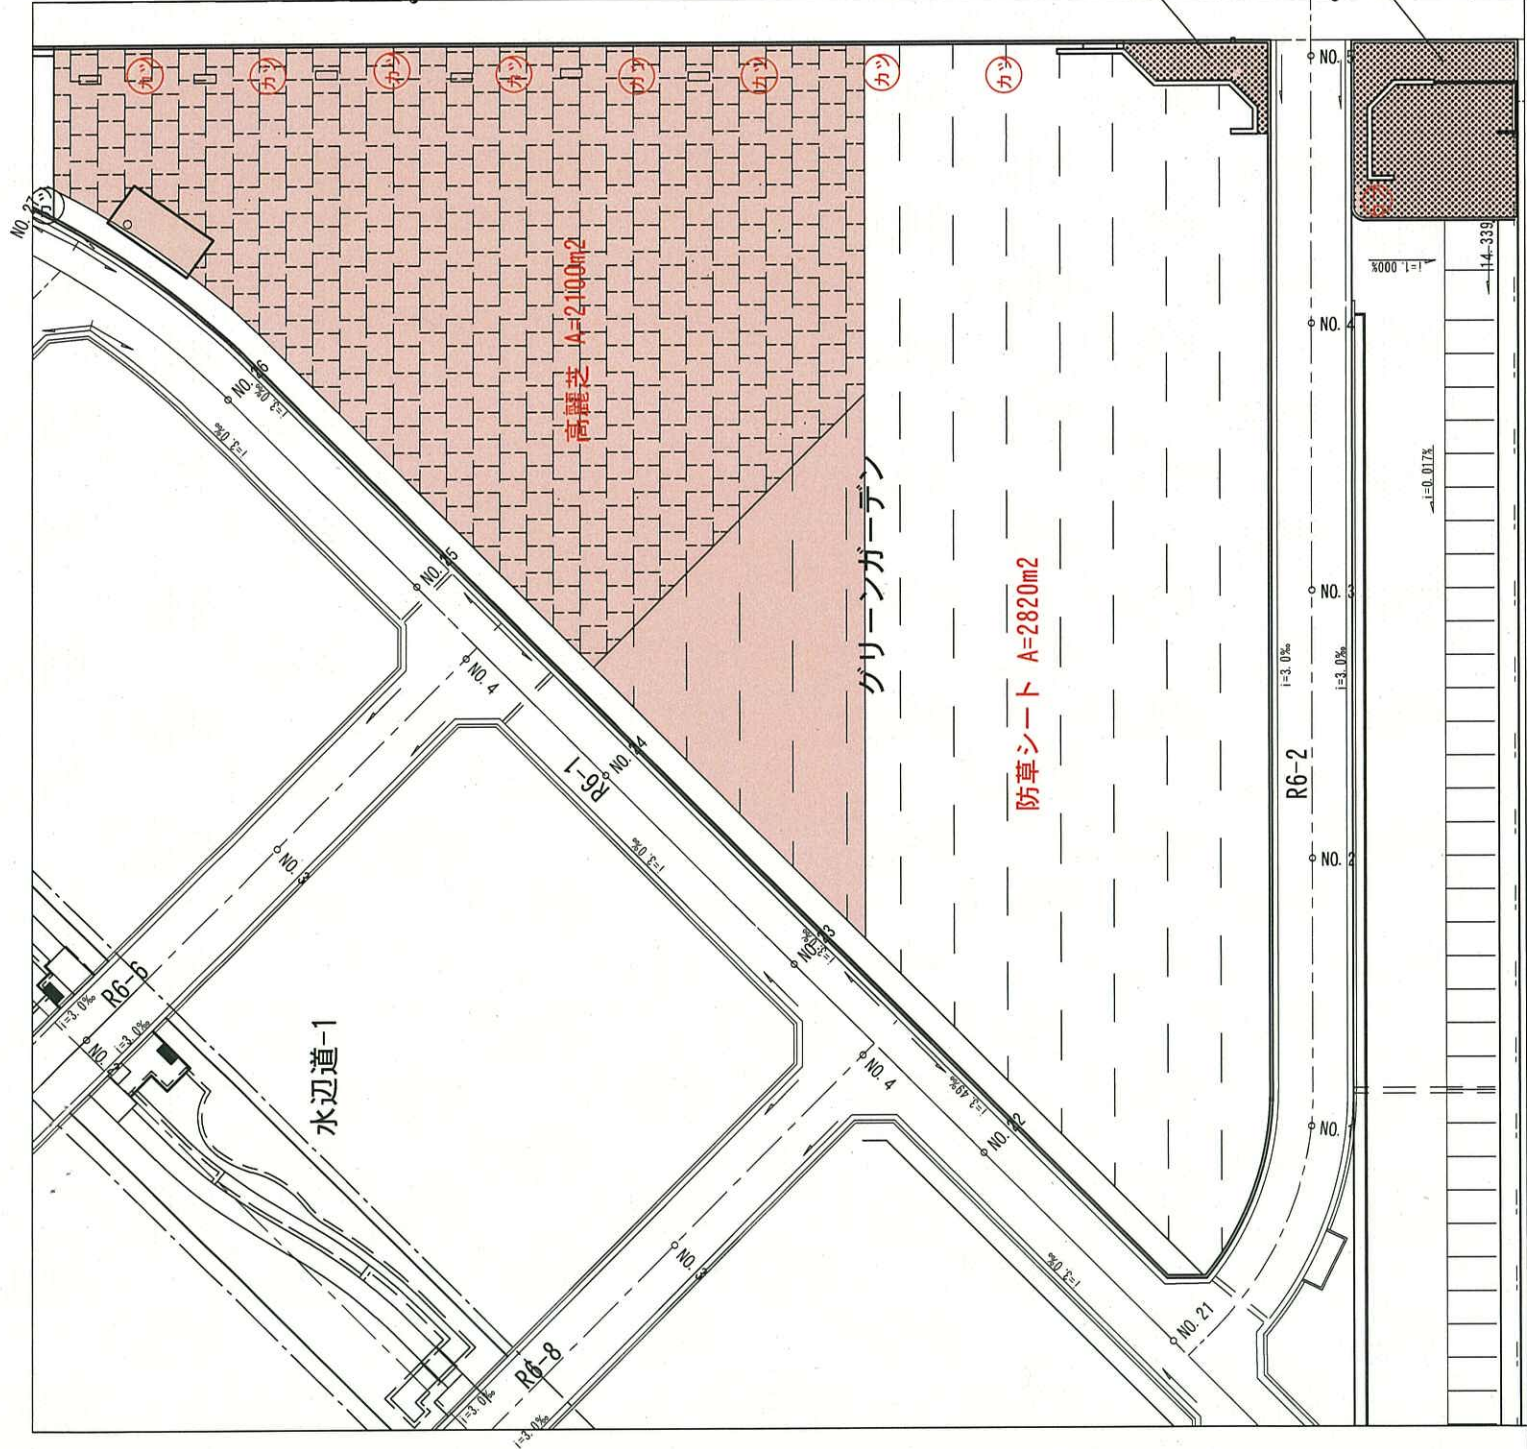

業 務 名	見附市優良住宅整備事業
工事箇所	見附市柳井町 地内
工事名	
図面番号	1 全枚数
グリーンガーデン植栽平面図	第 1,200 A 第 1,400 A
図 面	第 1,200 A 第 1,400 A
新 潟 県 見 附 市	

位置図

施工箇所

