
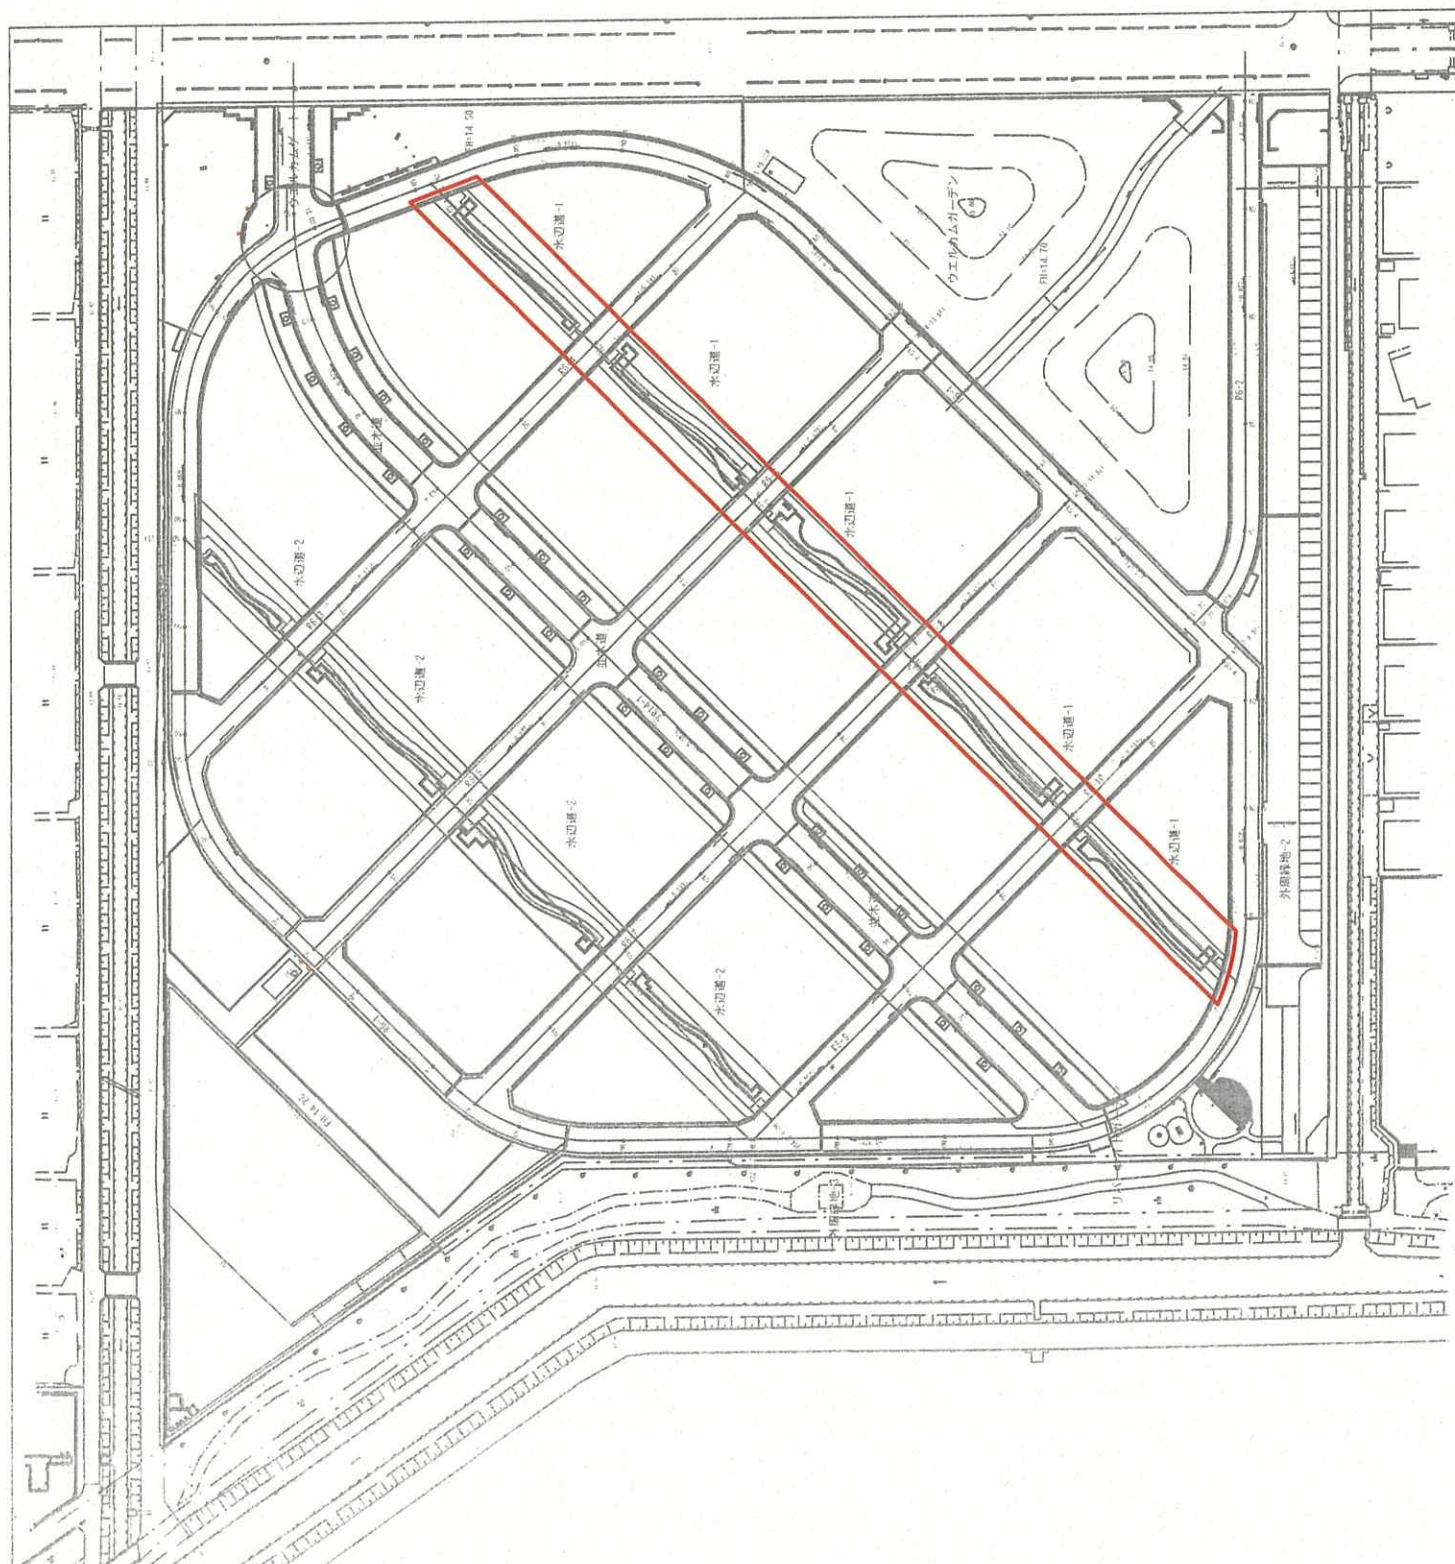


図面計画全体

[illegible]

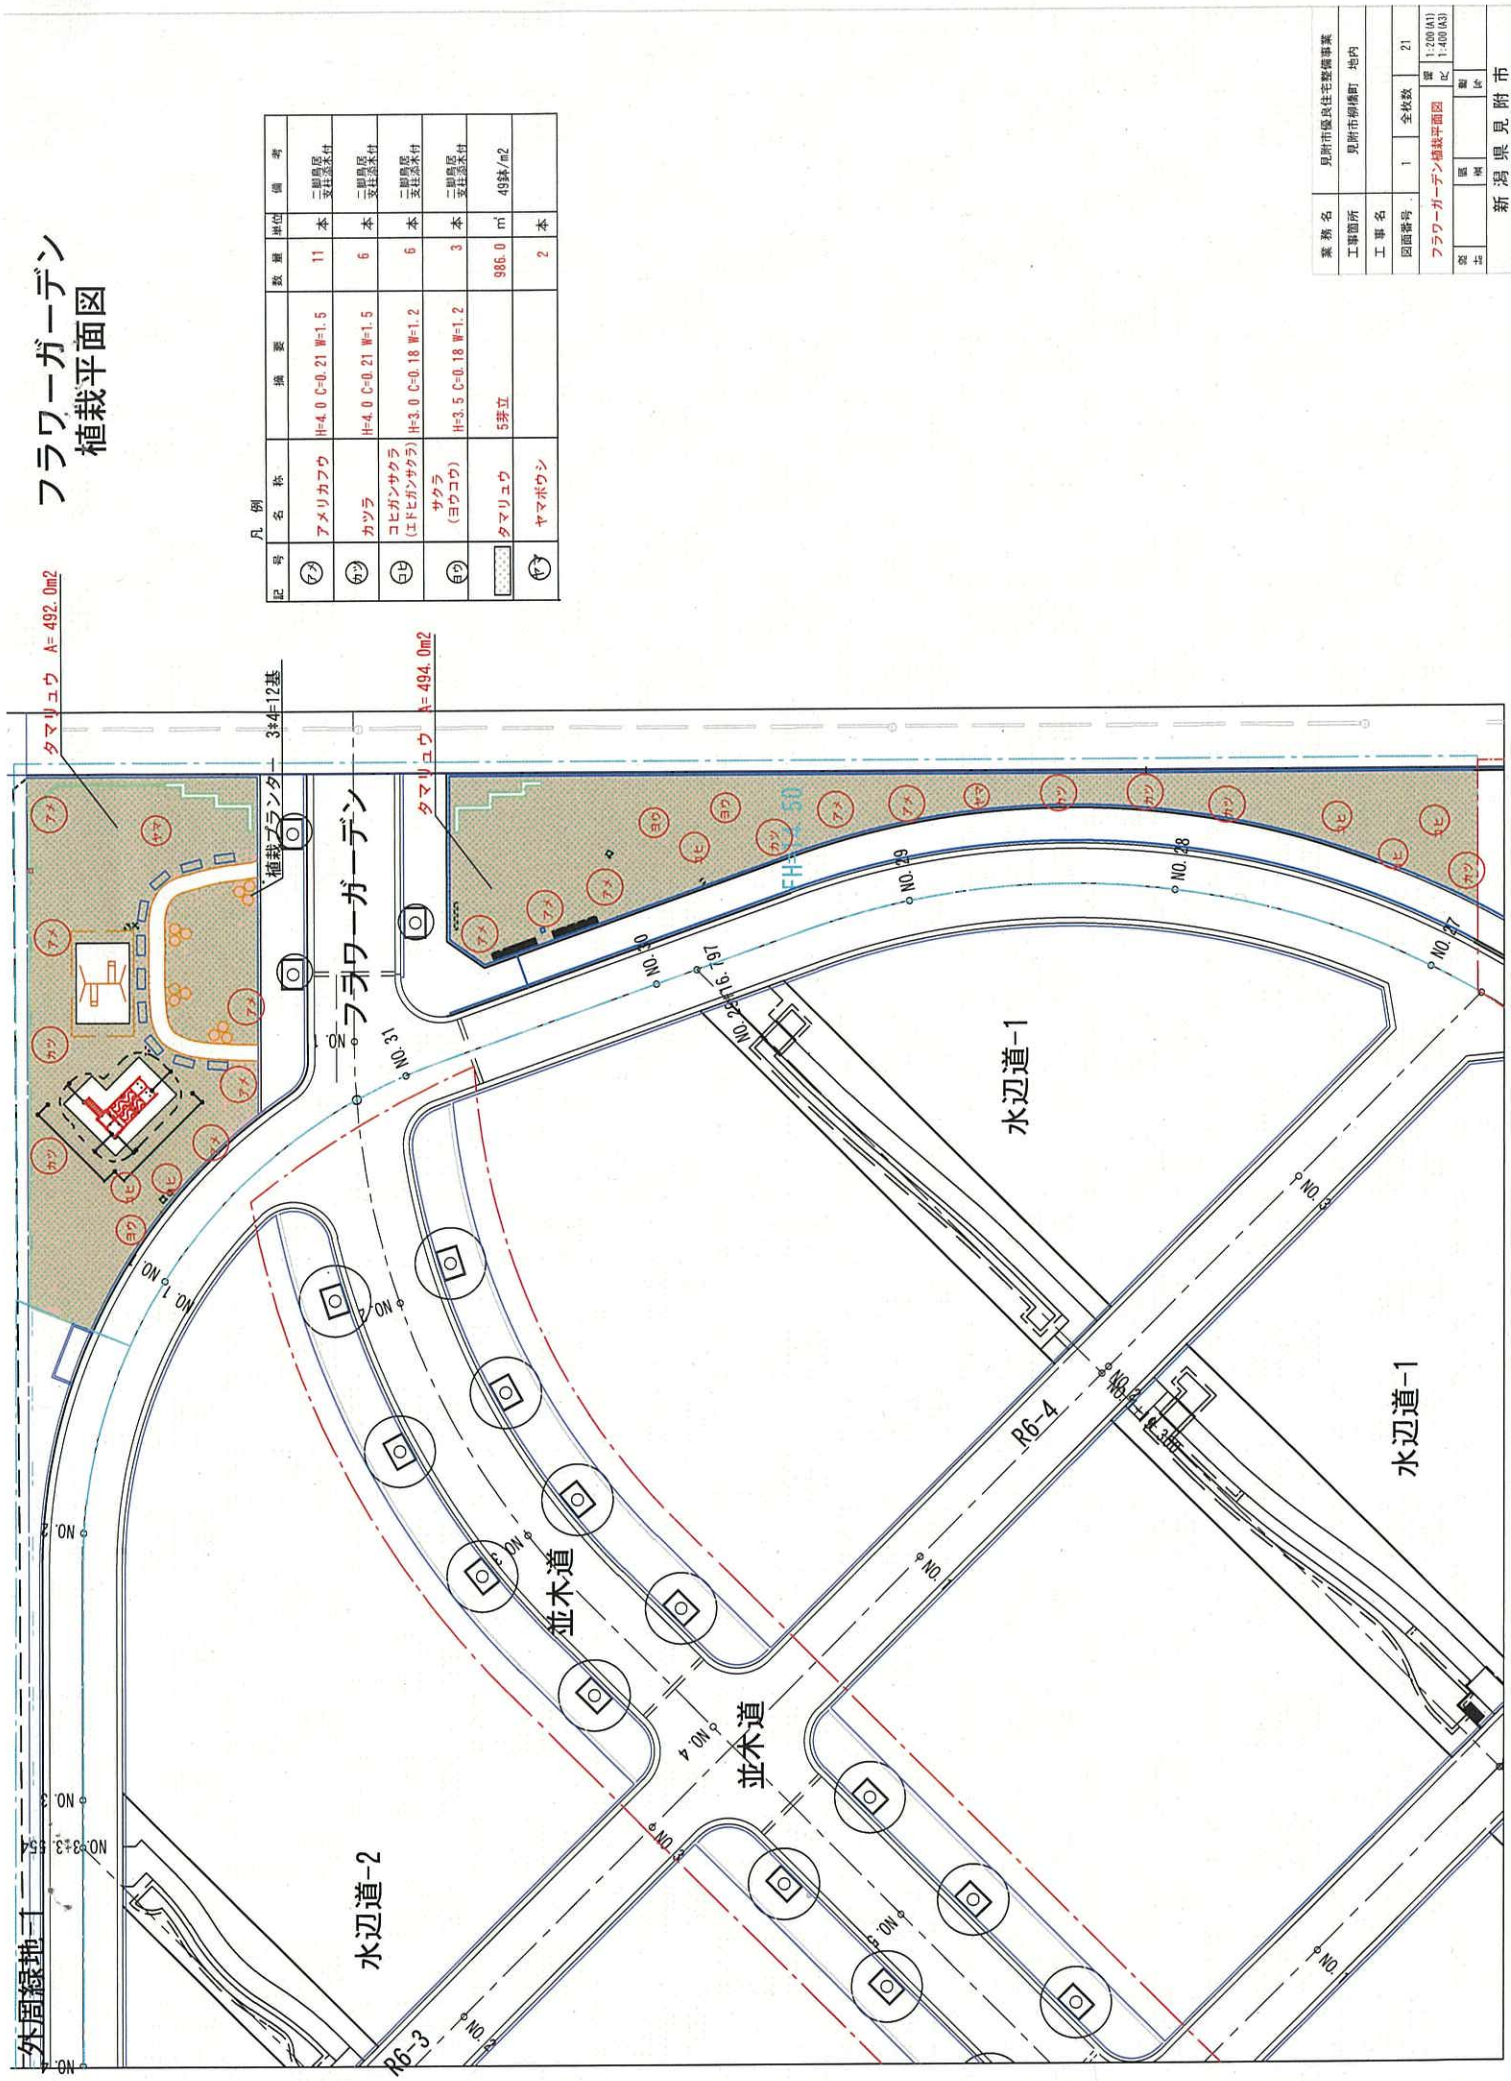

フラワーガーデン 植栽平面図

記号	凡例	名称	植栽	単位	備 考
⑦	アメリカフウ	H=4.0 C=0.21 W=1.5	11	本	二階層 支柱系木付
⑧	カツラ	H=4.0 C=0.21 W=1.5	6	本	二階層 支柱系木付
⑨	コヒガンサクラ (エドヒガンサクラ)	H=3.0 C=0.18 W=1.2	6	本	二階層 支柱系木付
⑩	サクラ (ヨウコウ)	H=3.5 C=0.18 W=1.2	3	本	二階層 支柱系木付
⑪	タマリユウ	5芽立	986.0	m ²	49鉢/m ²
⑫	ヤマボウシ		2	本	

業 務 名	見附市優良住宅整備事業
工事箇所	見附市柳屋町 地内
工 事 名	
図面番号	1 全枚数 21
フラワーガーデン植栽平面図	第 1:200(A1) 比 1:400(A3)
製 図 者	
監 理 者	
新 潟 県 見 附 市	

位置図

施工箇所

