



# 全体計画平面図

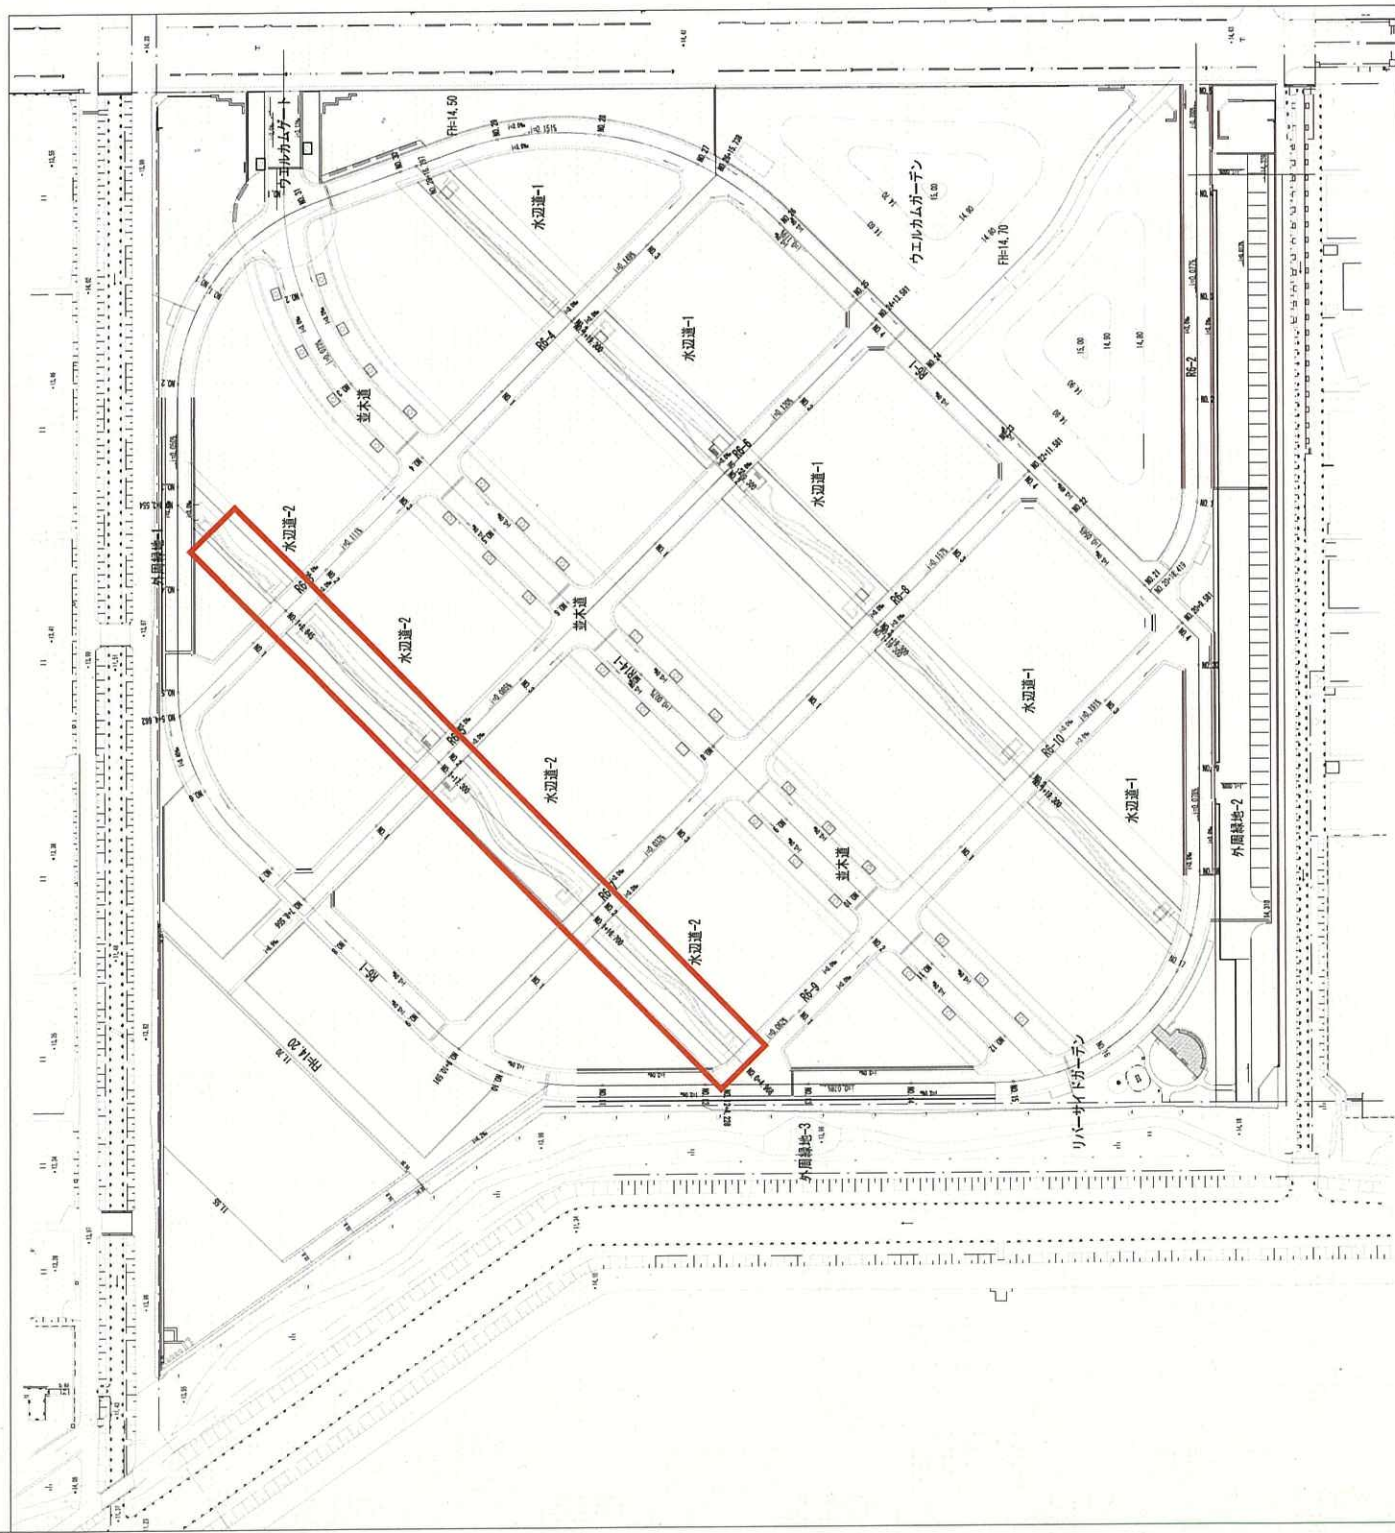

業 務 名	ウエルカムみつけ 造成工事
工事箇所	見附市豊岡町 地内
工 務 名	水辺道2 工事
図面番号	1 全枚数 ***
全体計画平面図	縮 1:300 000 1:1000 000
設 計 者	新 潟 県 見 附 市

# ウエルネスタウン造成 (緑地整備) 工事 植栽平面図

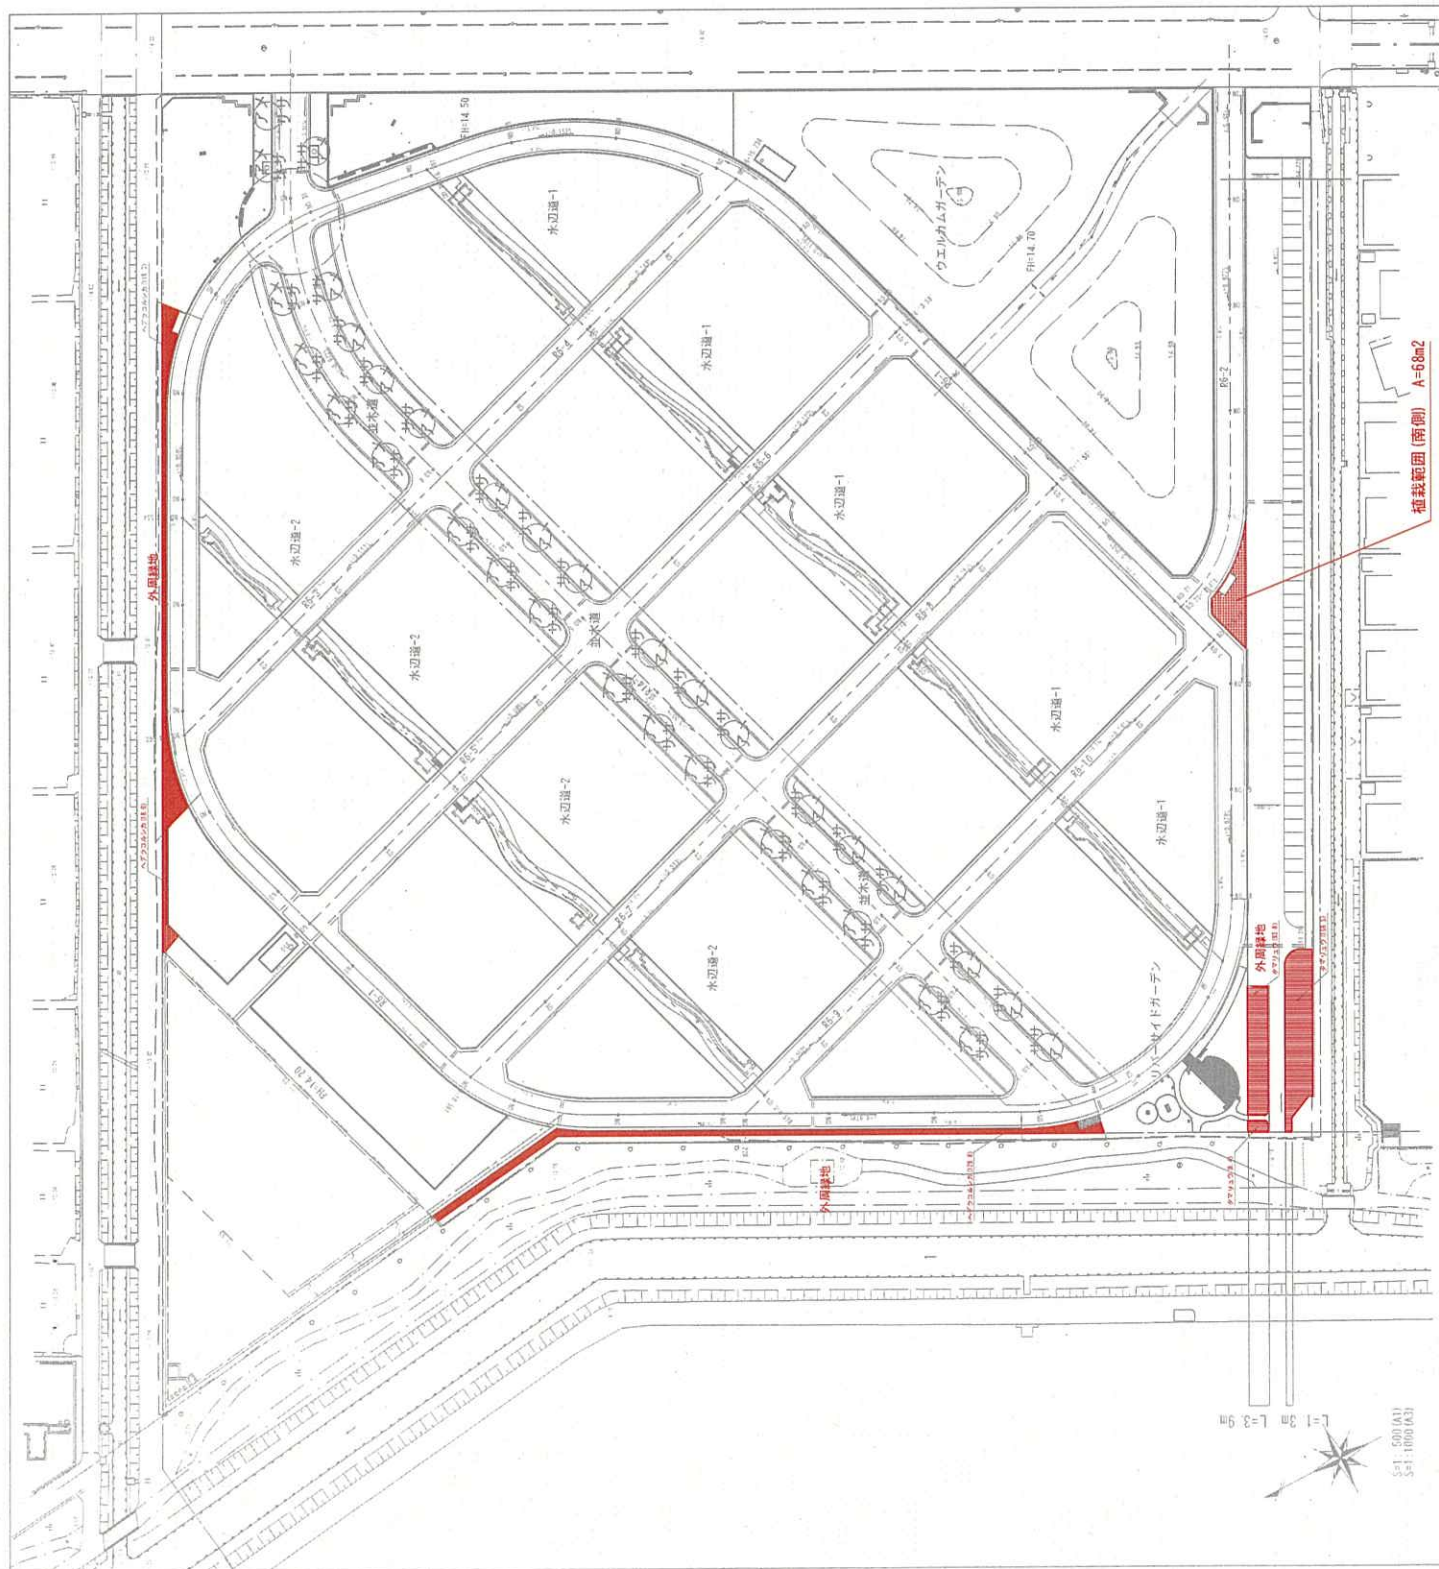


凡例

記号	名称	植栽	外周緑地 (m)	植栽数	備考
(丸)	アメリカフウ	H=4.0 C=0.21 W=1.5		34	二重葉樹
(縦線)	タマリユウ	5株立	261.7	49株/52	常緑樹
(横線)	ヘビクサ	1本立	334.1	4株/2	常緑樹
(点線)	土壌改良	I=300	595.8	34	
	防犯シート設置	側面部 I=650			
	防犯シート設置	上7.534/分節 法面部	525.1	34	
ササ	コグマザサ	13株/箇所×34箇所			

業務名	見附市優良住宅整備事業
工事箇所	見附市神保町 地内
工事名	
図面番号	全数図 1/1
ウエルネスタウンにつけ造成 (緑地整備) 工事	植栽平面図 1:500 (A1) 1:1000 (A2)
設計	新 潟 県 見 附 市



リバーサイドガーデン  
植栽平面図

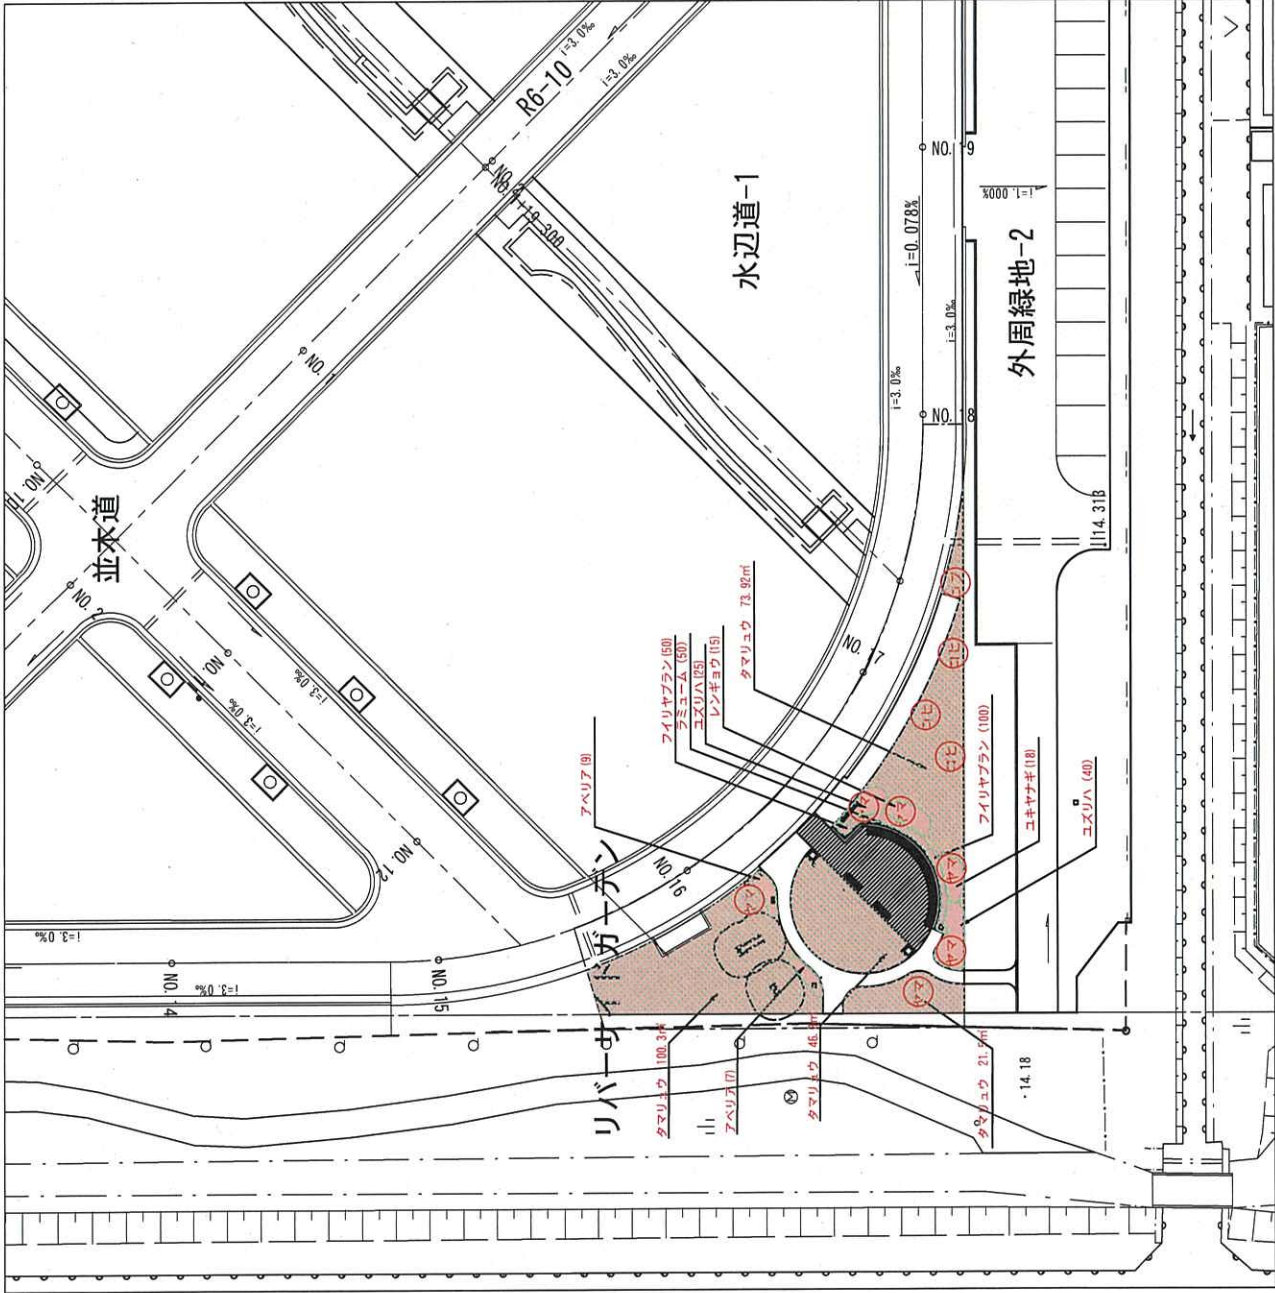

凡例

記号	名称	植栽	単位	数量	備考
①	ヤマボウシ	H=3.5 C=0.21株立ち	本	6	二層高層 交趾系木付
②	コヒガンサクラ	H=3.5 C=0.21 W=1.8	本	3	交趾系木付
③	コブシ	H=3.5 C=0.18 W=1.2	本	1	二層高層 交趾系木付
④	ユズリハ	H=0.5 W=0.3	株	65	3株/m
⑤	レンギョウ	H=0.5 2本立	株	15	3株/m
⑥	ユキヤナギ	H=0.5 3本立	株	18	4株/m
⑦	アペリア	H=0.5 W=0.3	株	16	3株/m
⑧	ラミューム	P10.5cm 3芽立	株	50	25株/m
⑨	フイリヤブラン	P10.5cm 3芽立	株	150	35株/m
⑩	タマリユ	5芽立	m	242.0	45株/m
⑪	土壌改良	t=300	m	283.4	

※土壌改良は、低木地盤及び芝生地を対象とする。

業務名	見附市優良住宅整備事業
工事箇所	見附市御穂町 地内
工事名	
図面番号	1 全校数 11
リバーサイドガーデン 植栽平面図	第 1:300 (A3) B 1:400 (A3)
製 図 者	新 潟 県 見 附 市

# 位置図

施工箇所

