


「みつけイングリッシュガーデン」平面図

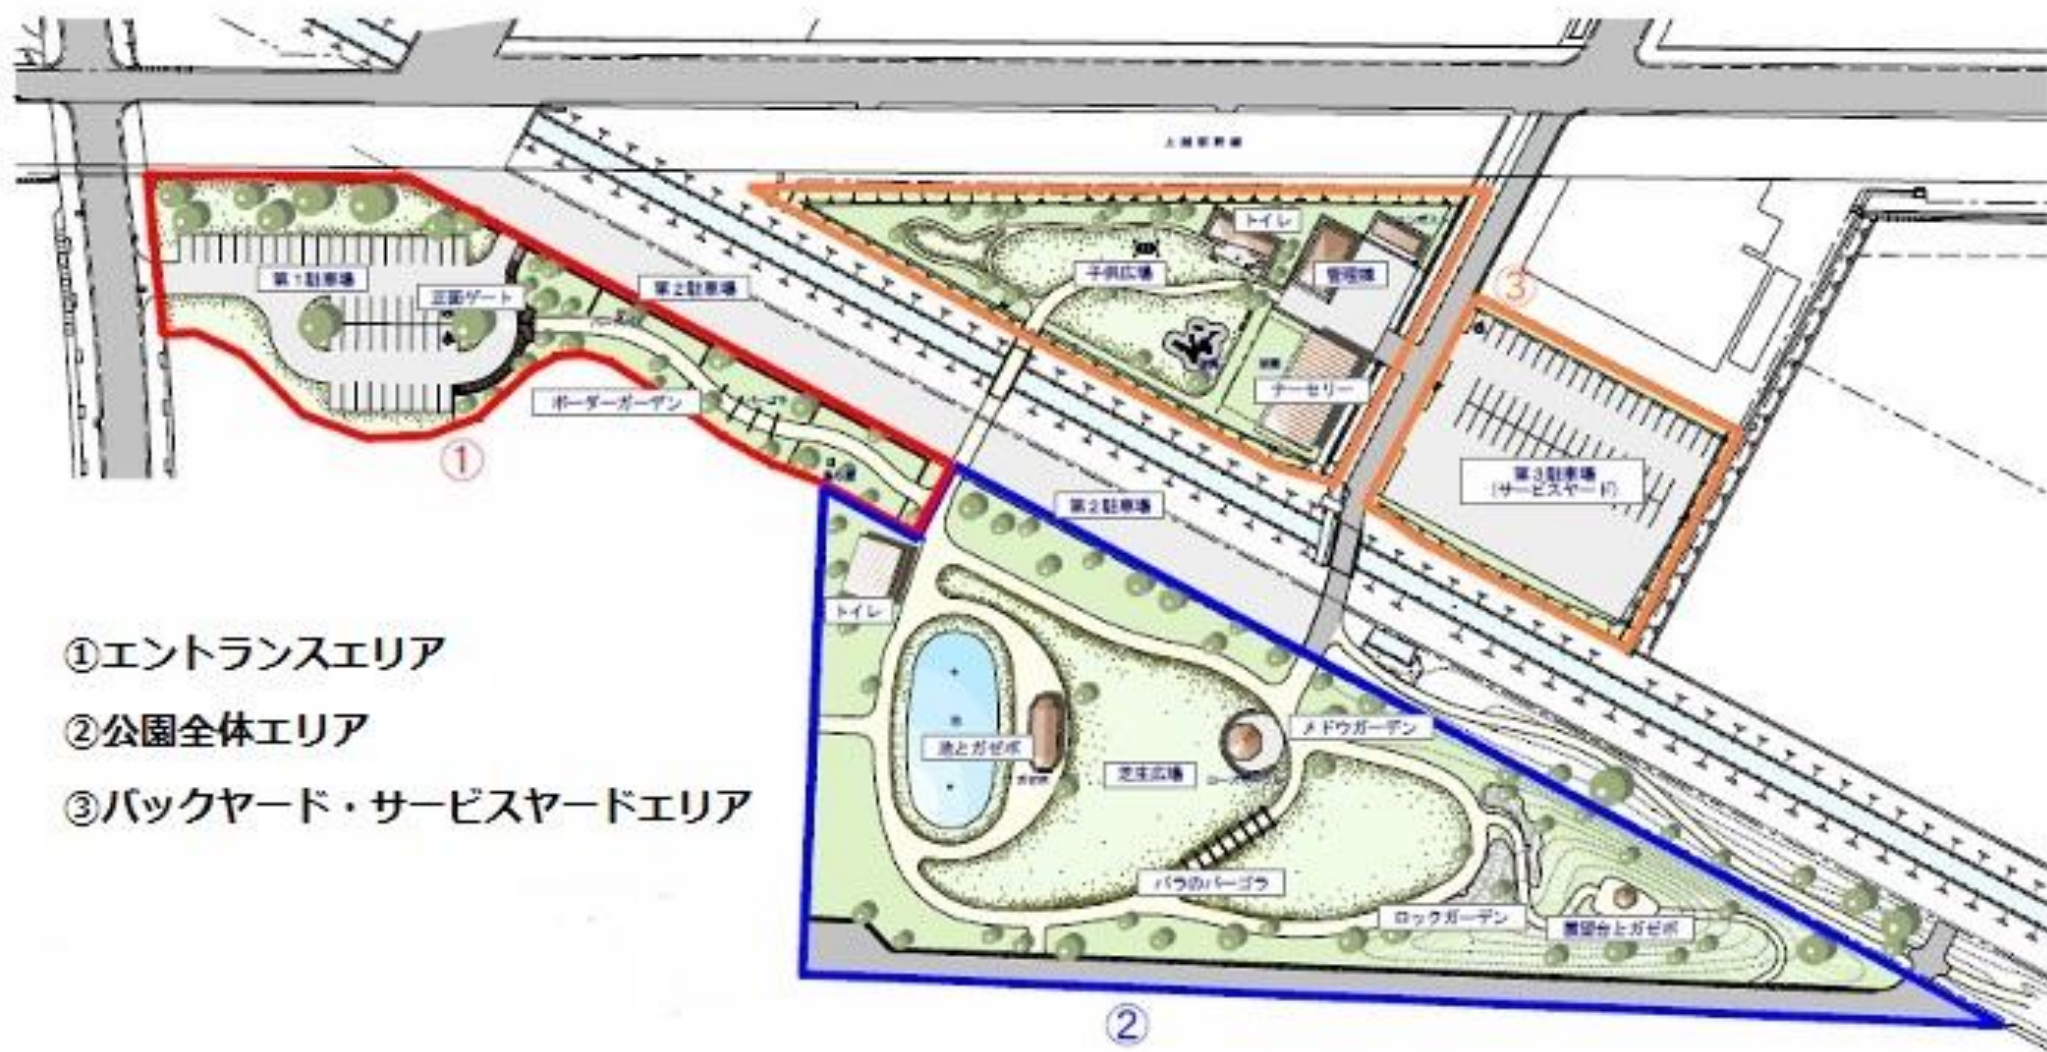

① エントランスエリア

② 公園全体エリア

③ バックヤード・サービスヤードエリア