
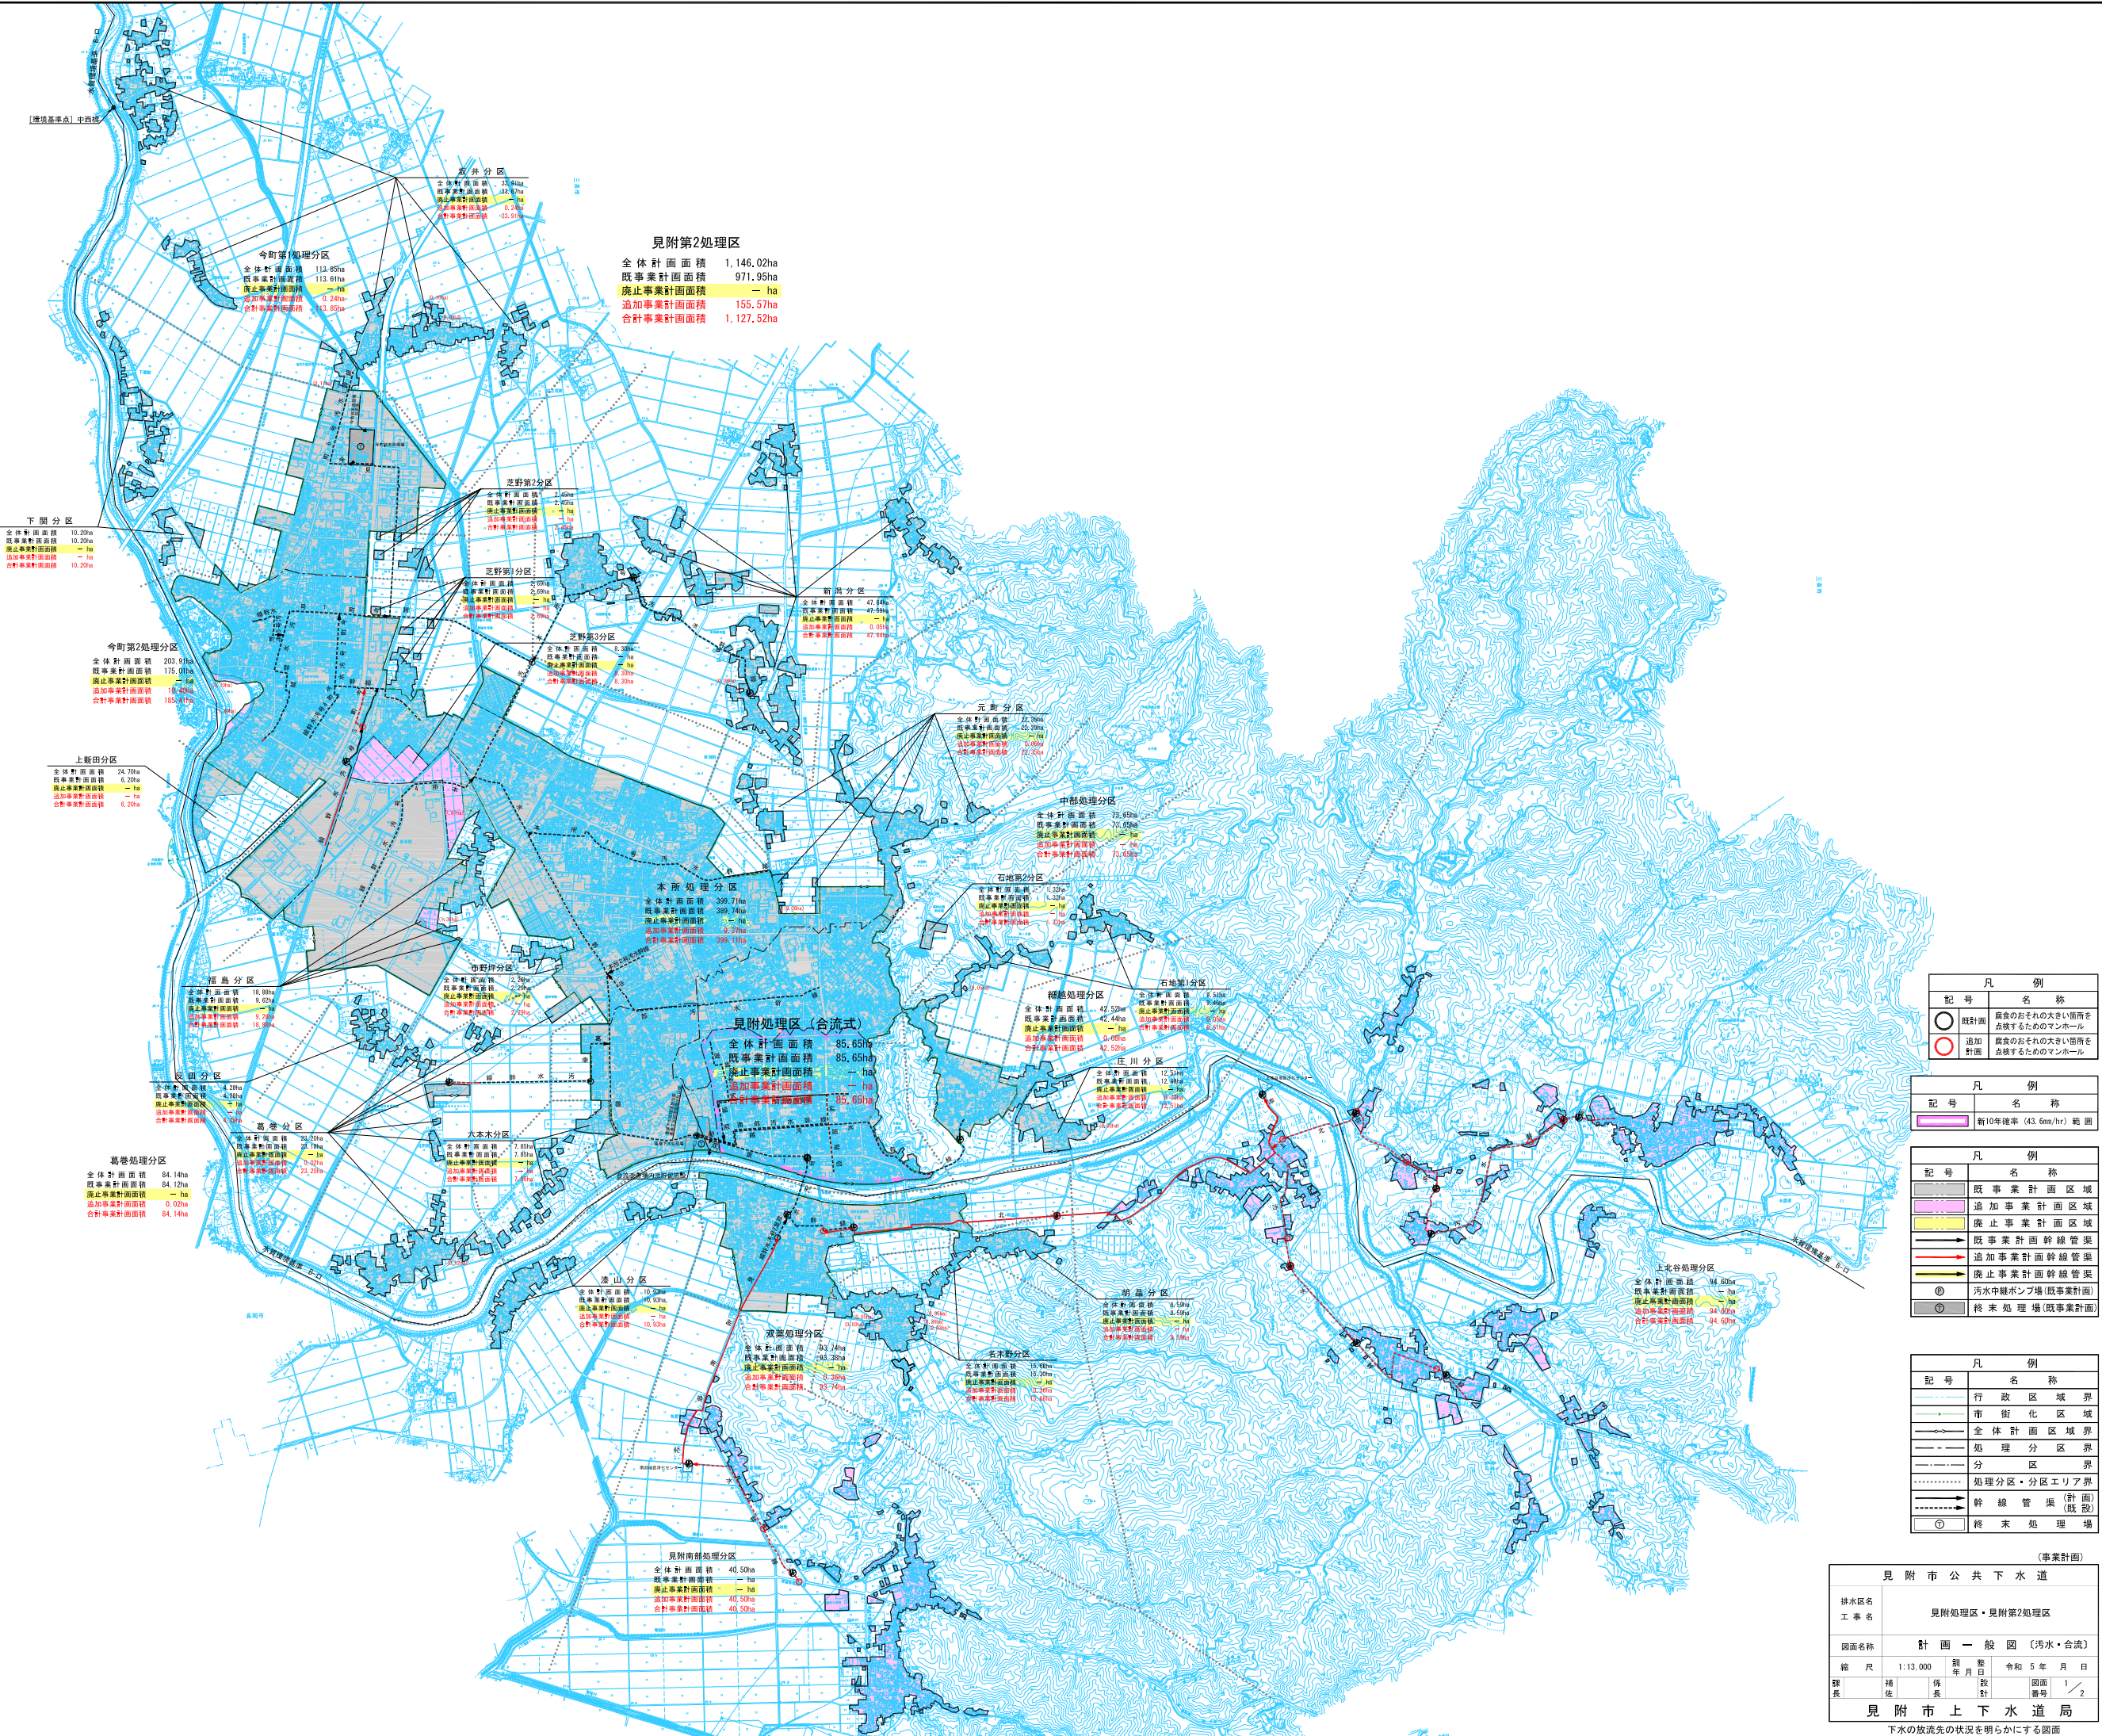


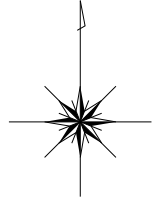

凡 例	
記 号	名 称
○	設計画
●	追加工画

凡 例	
記 号	名 称
■	新10年確率 (43.6mm/hr) 範囲

凡 例	
記 号	名 称
—	既 事 業 計 画 区 域
—	追 加 事 業 計 画 区 域
—	廃 止 事 業 計 画 区 域
—	既 事 業 計 画 幹 線 管 渠
—	追 加 事 業 計 画 幹 線 管 渠
—	廃 止 事 業 計 画 幹 線 管 渠
●	汚 水 中 継 ポンプ 場 (既 事 業 計 画)
○	終 末 処 理 場 (既 事 業 計 画)

凡 例	
記 号	名 称
—	行 政 区 域 界
—	市 街 化 区 域
—	全 体 計 画 区 域 界
—	処 理 分 区 界
—	分 区 界
—	処 理 分 区・分 区 エリア 界
—	幹 線 管 渠 (計 画)
—	終 末 処 理 場 (既 設)

見 附 市 公 共 下 水 道	
排水区名	見附処理区・見附第2処理区
工 事 名	計 画 一 般 図 (汚 水・合 流)
縮 尺	1:13,000
製 図 日	令和 5 年 月 日
補 正 日	図 面 1 / 2
類 別	見 附 市 上 下 水 道 局
下水の放流先の状況を示す図面	