


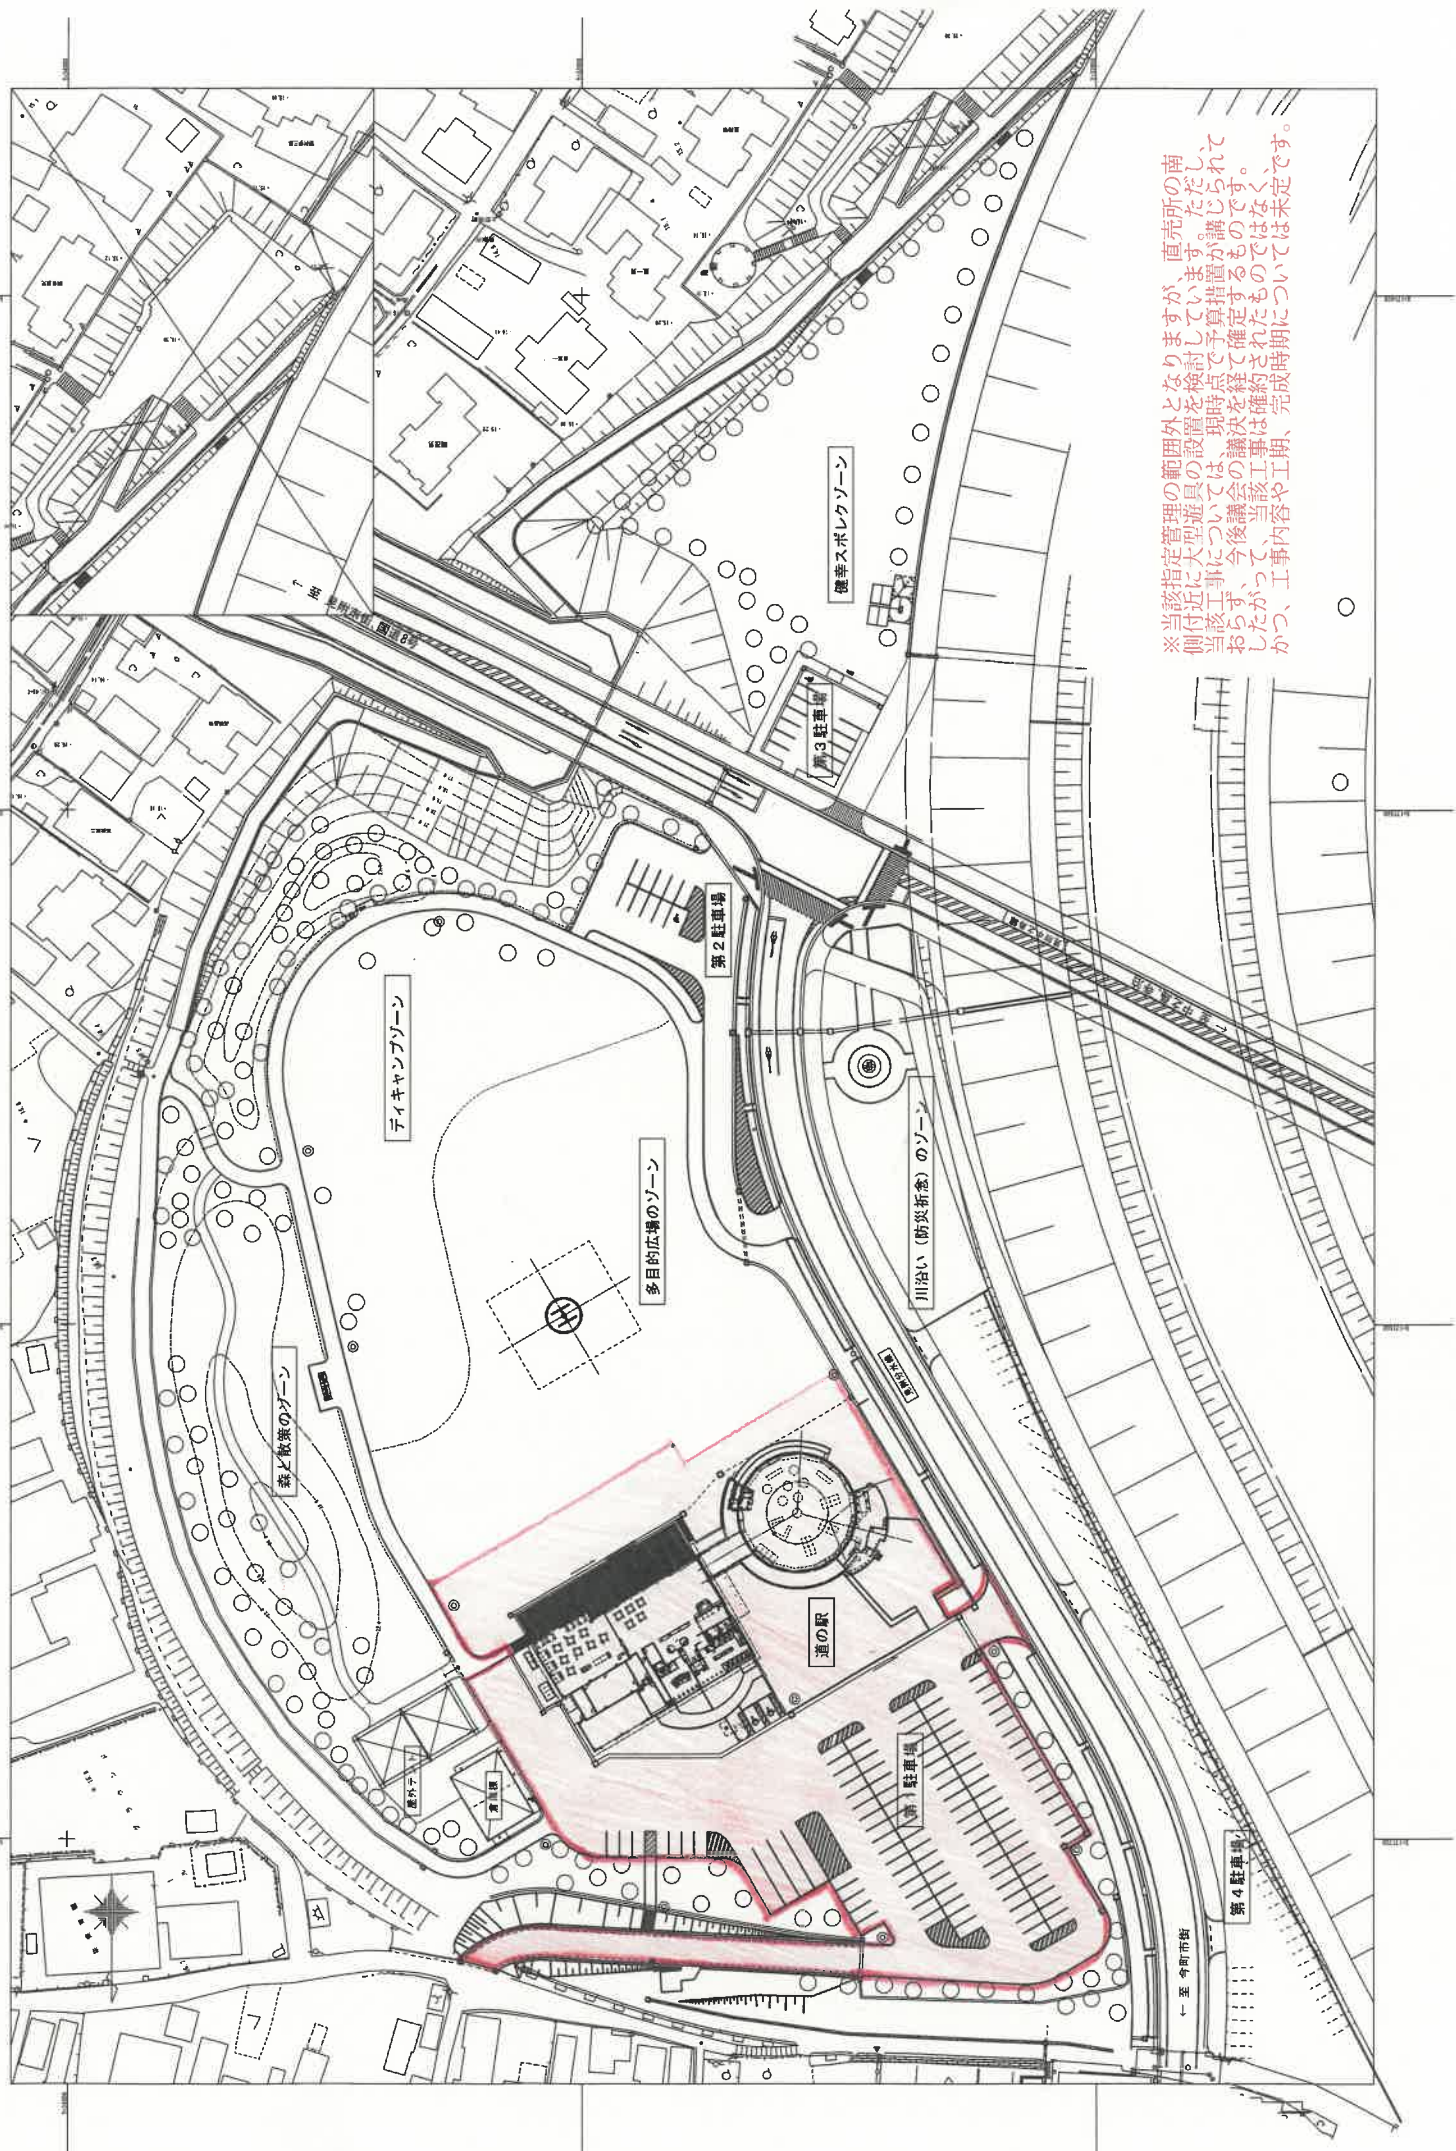

※当該指定管理の範囲外となりますが、直売所の南側付近に大型遊具の設置を検討しています。ただし、当該工事については、現時点で予算措置が講じられておらず、今後議会の議決を経て確定するものです。したがって、当該工事は確約されたものではなく、かつ、工事内容や工期、完成時期については未定です。