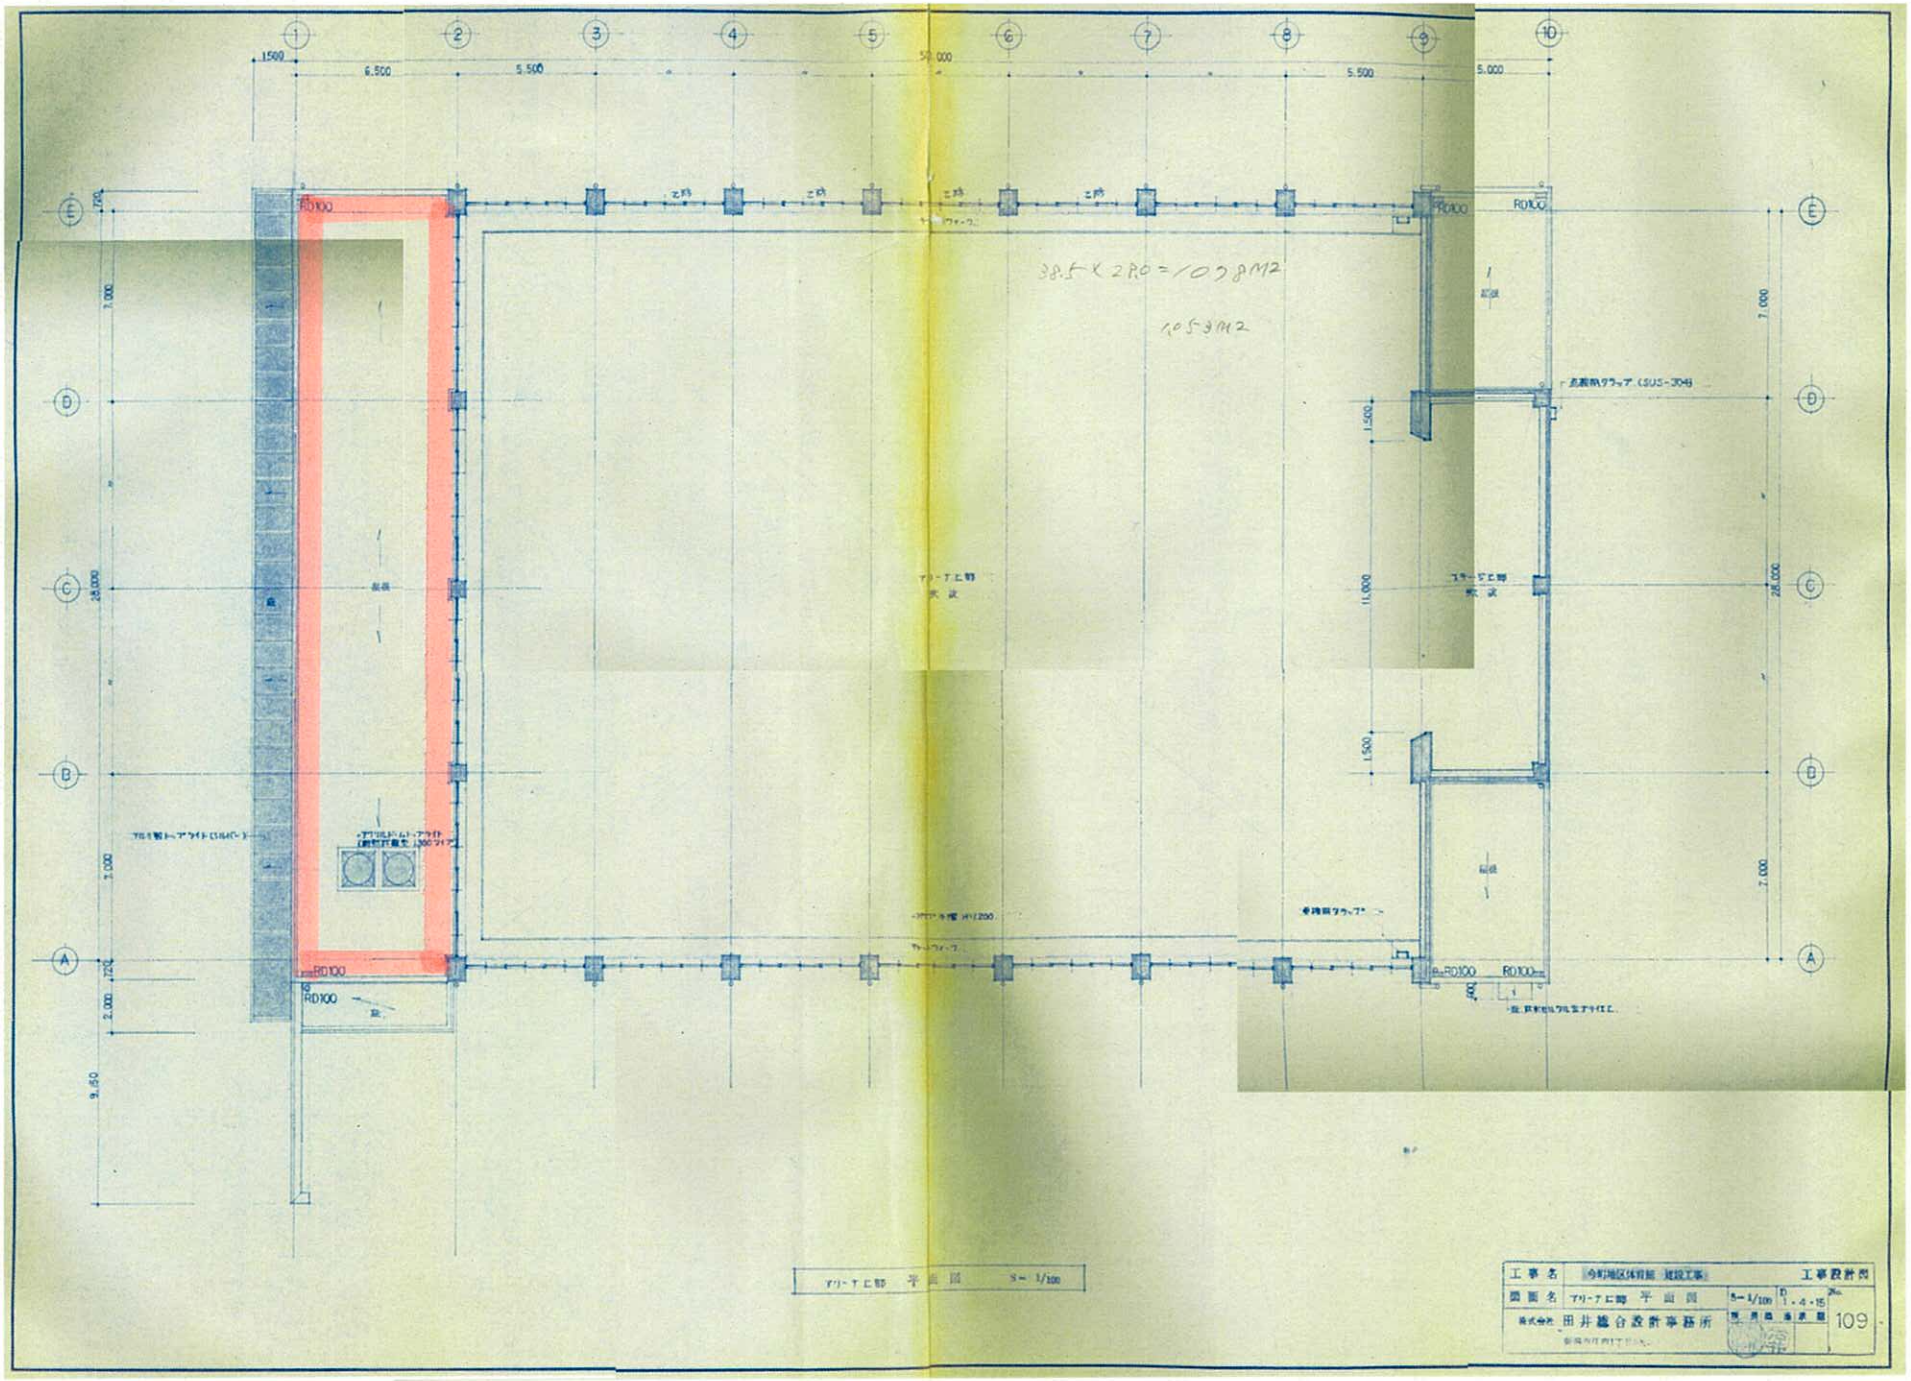今町地区体育館 事務室屋上・アリーナ上部平面図