




第2図-2 葛巻終末処理場 単線結線図

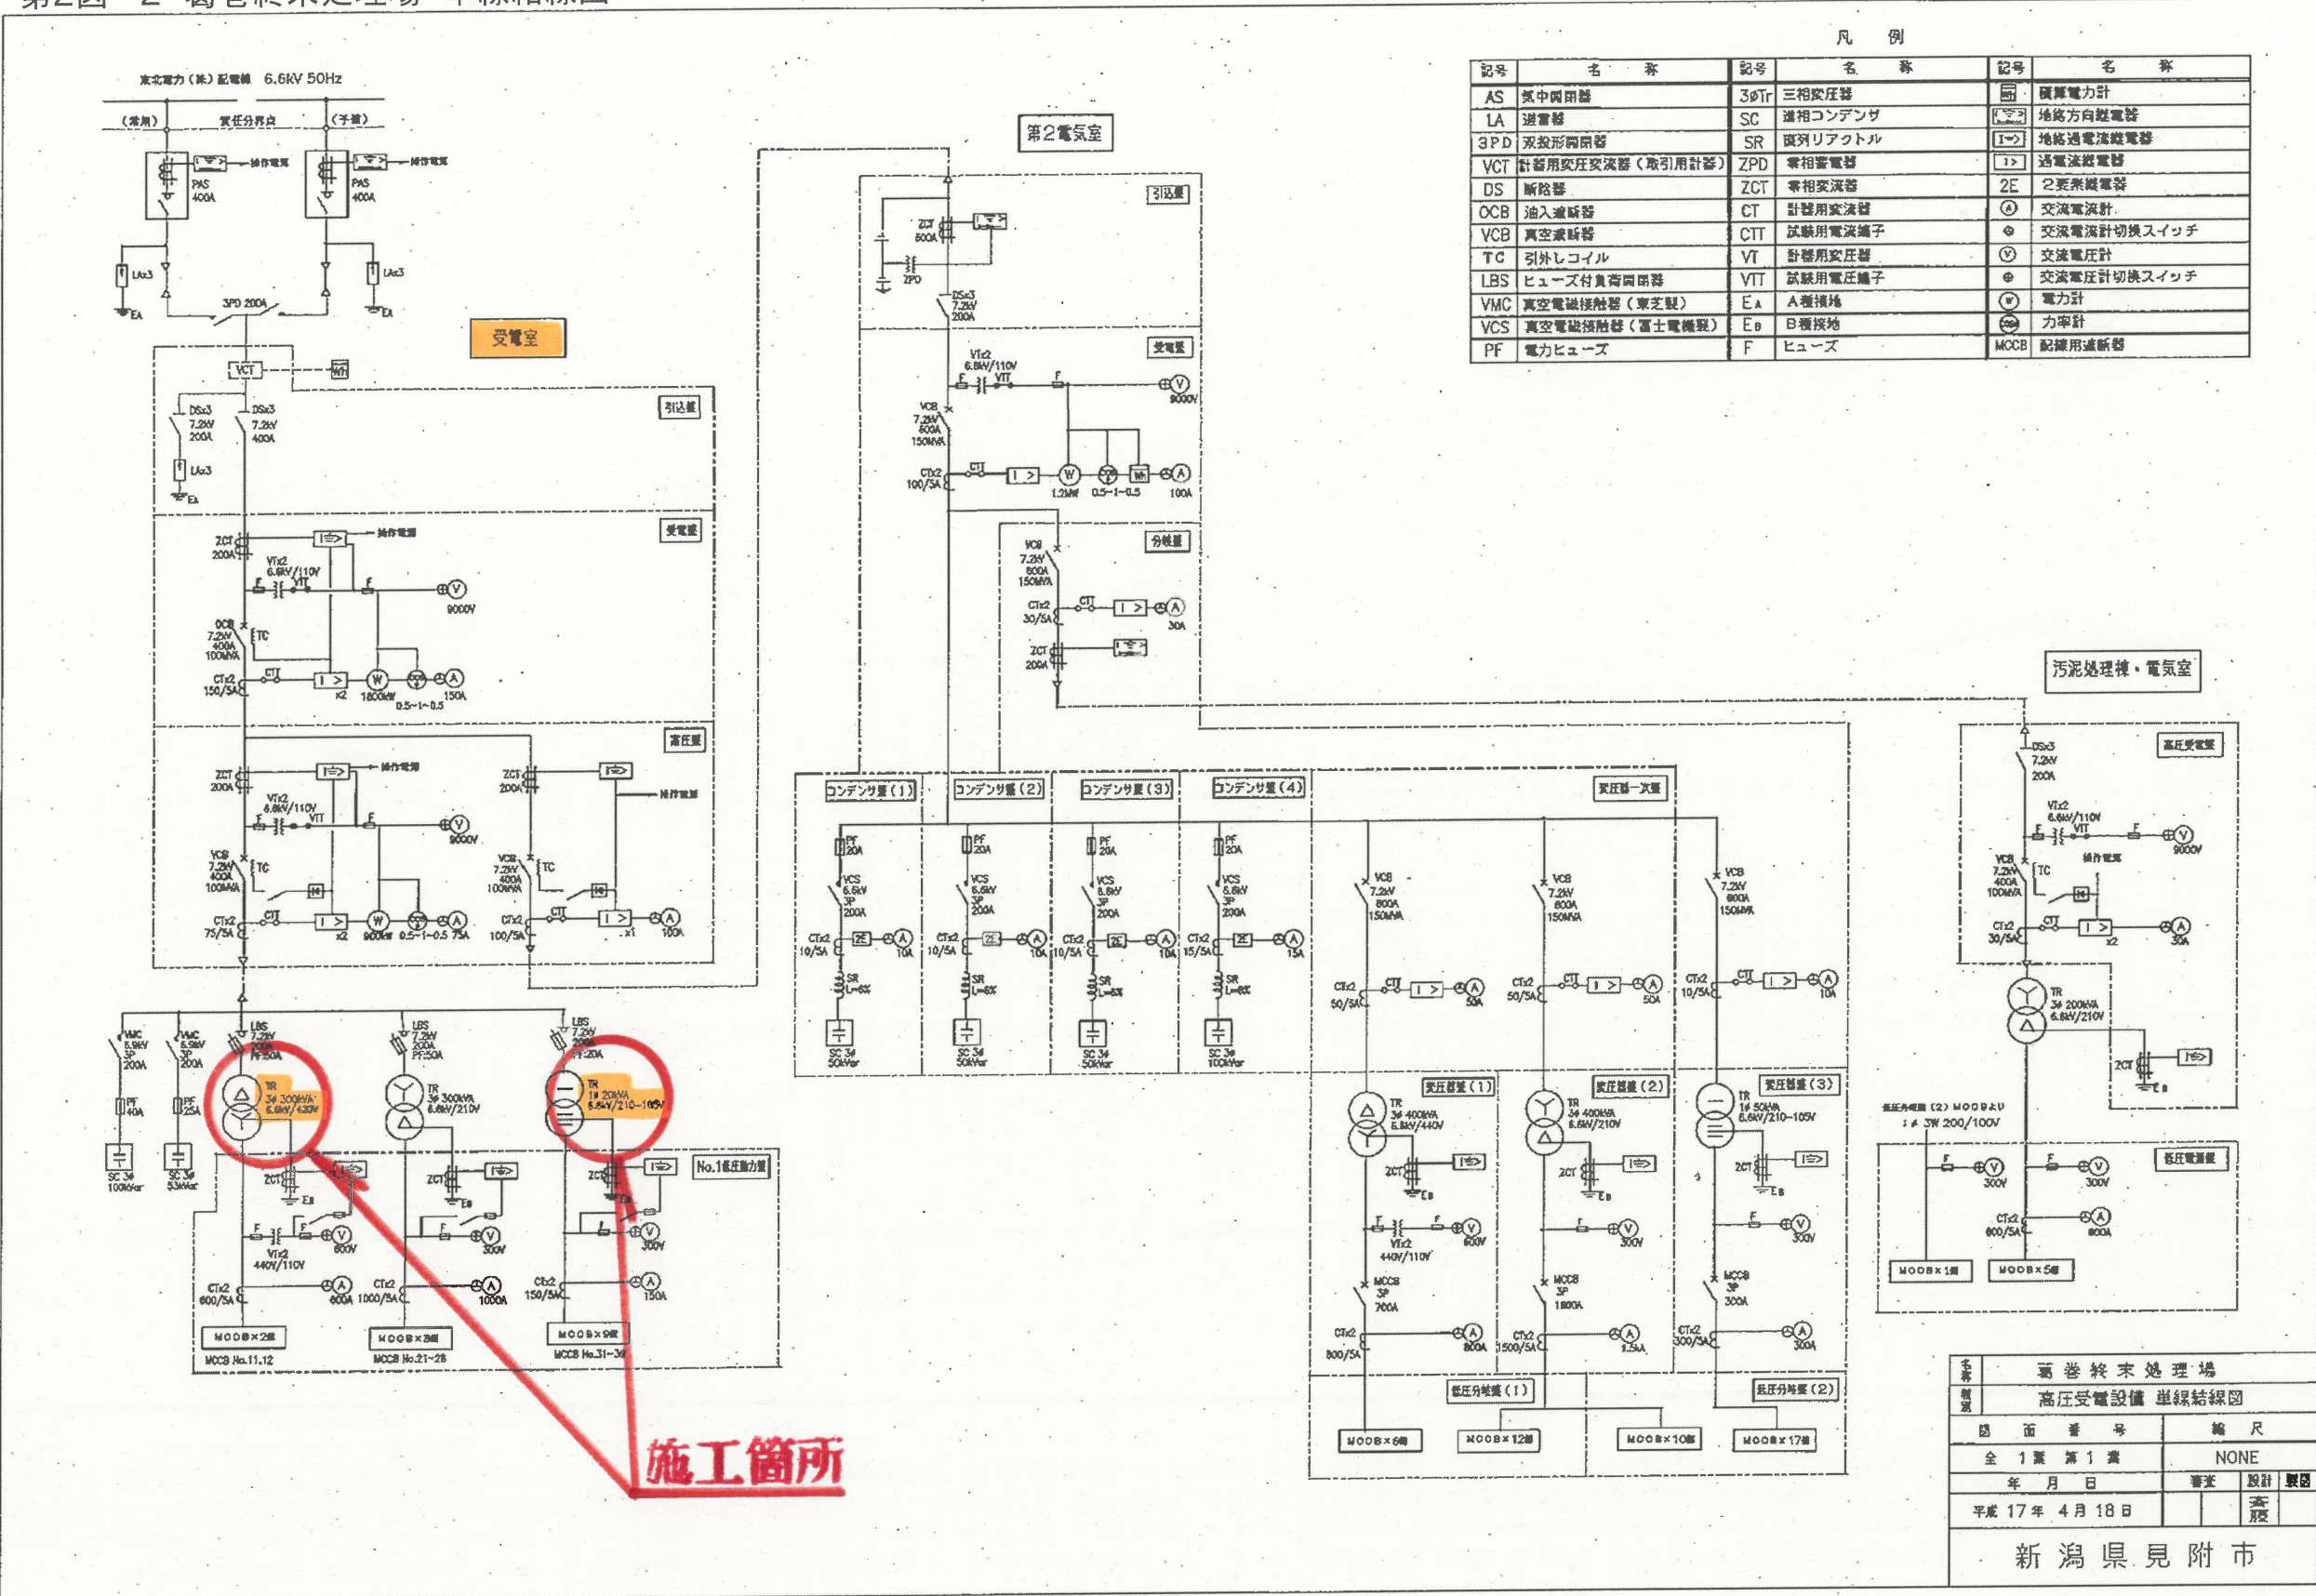

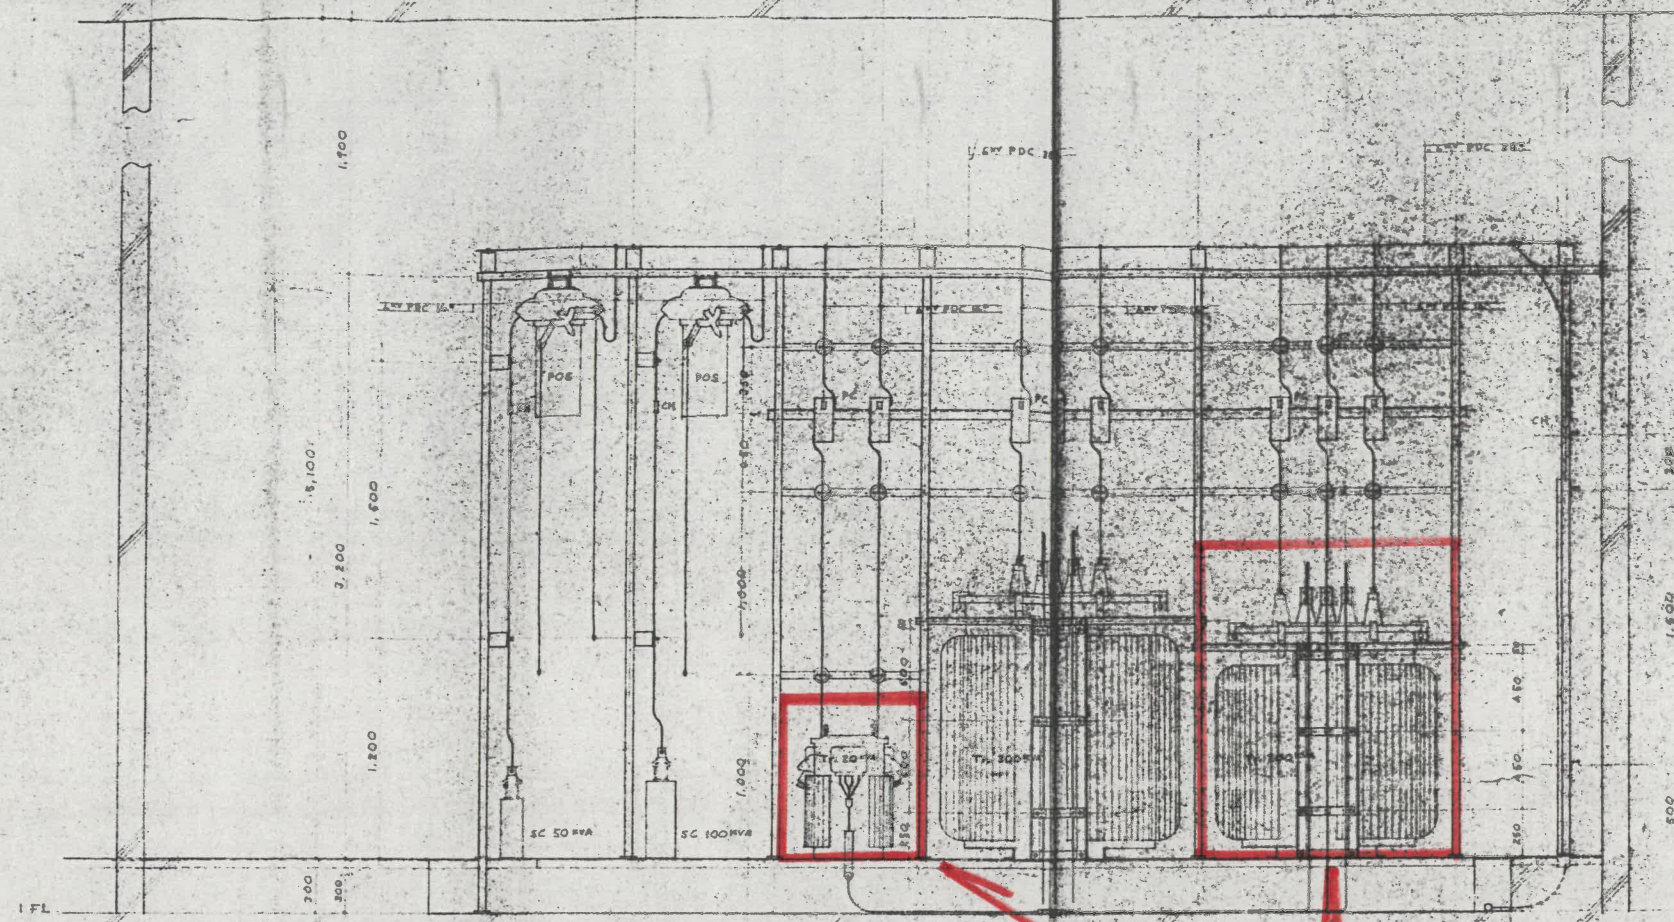


A-A 断面図 SCALE 1/20

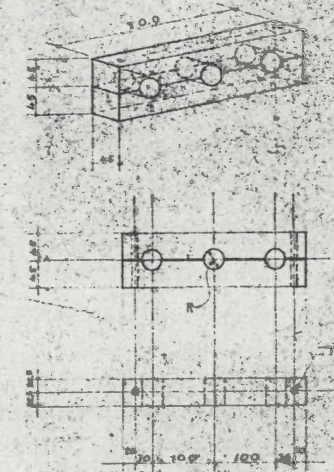


71-1 本機、図 1
 CVM-PAIC-150" : R-25
 CVM-PAIC-250" : R-32

71-7 本機、図 1 SCALE 1/20

施工箇所

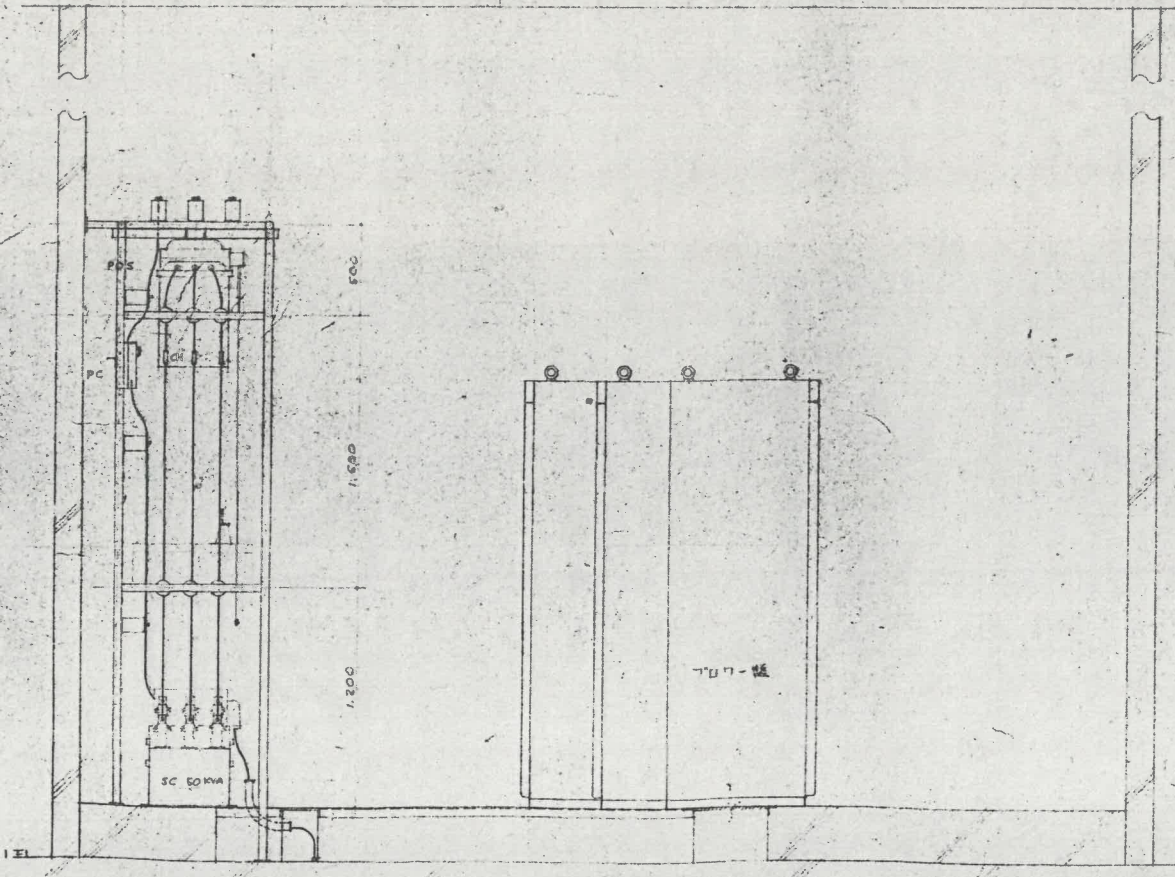

B-B 断面図 SCALE 1/20

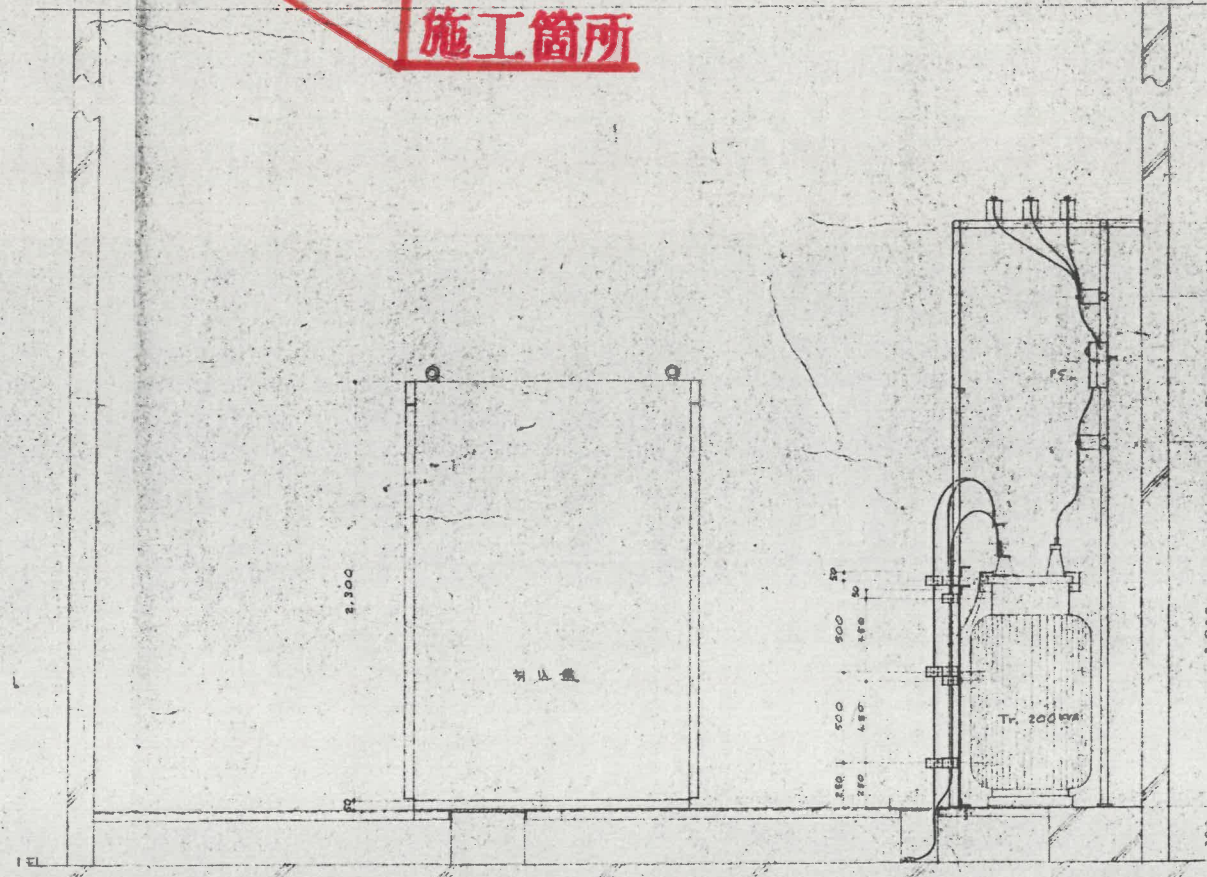

C-C 断面図 SCALE 1/20

名称	見附市公共下水道終末処理場拡張工事			
図面番号	電気室断面図			
全図	第 4 葉	1/20	年 月 日	書 定 設 計 製 図
昭和				
新潟県見附市				