


◎見附駅周辺整備基本計画図（東口レイアウト図）

【主な目的】

- ・朝夕の通勤通学時の送迎車両による混雑解消を図り、歩行者・車利用者双方にとっての安全性・利便性の向上を図ります。
- ・見附市の玄関口にふさわしいシンボル空間としての顔づくりを進めます。
- ・駅周辺地域に人が集い、交流するにぎわいの創出を図ります。

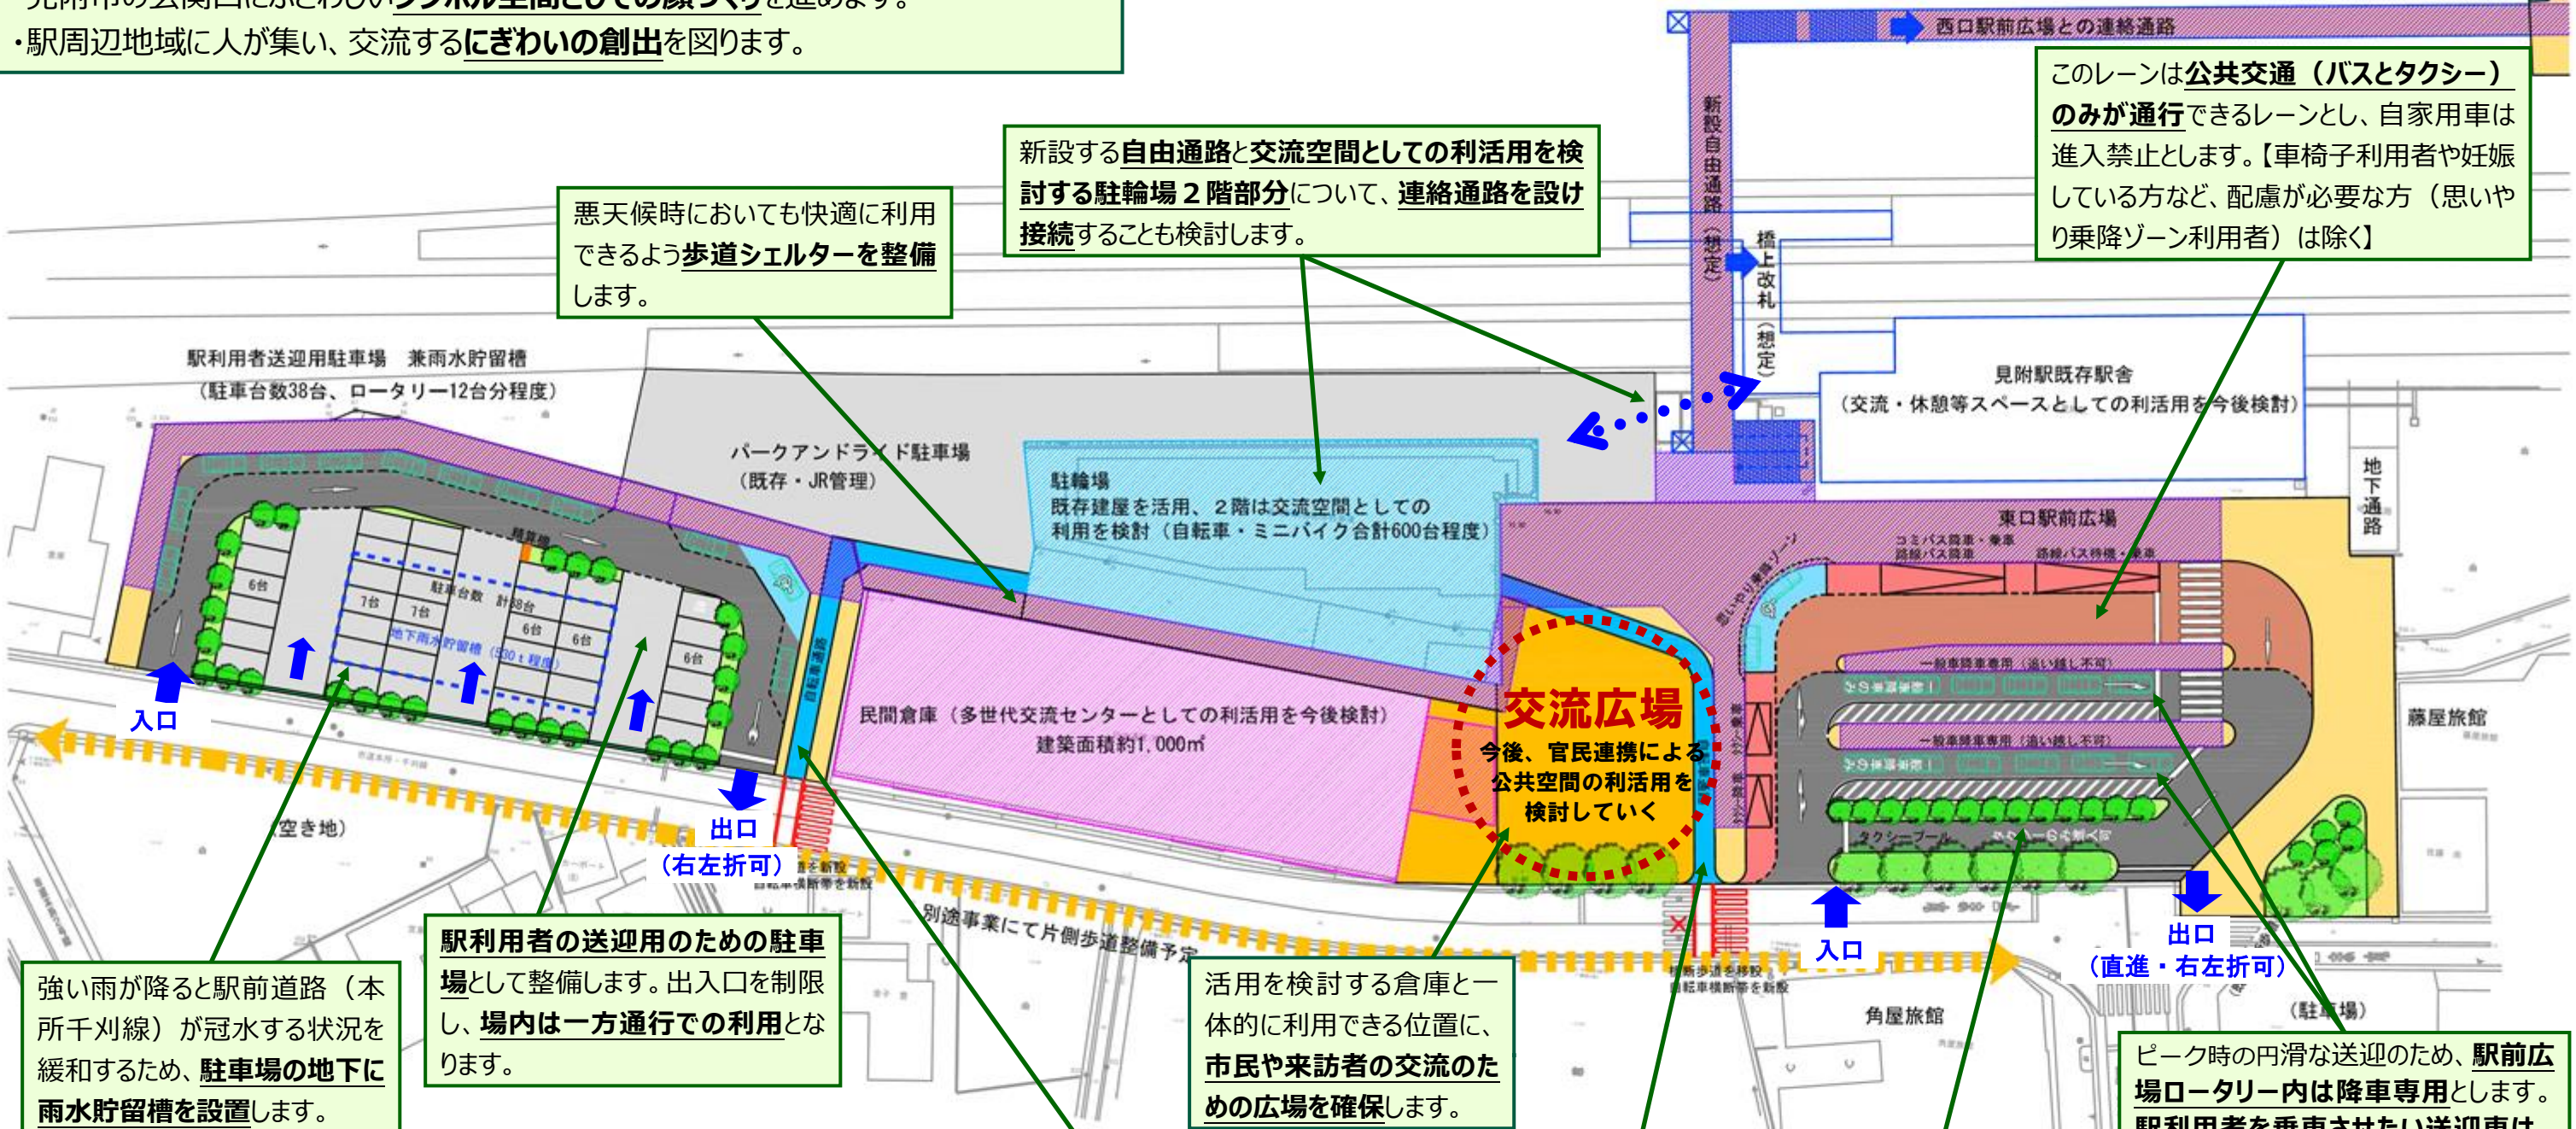

【駐車場凡例】

凡例	内容
■	車道（As舗装等）
■	駐車場（As舗装等）
■	歩道（透水性ILB舗装等）
■	自転車通行帯（カラー舗装等）
■	障がい者用乗降場（カラー舗装等）
■	シェルター
■	植樹帯

【駅前広場凡例】

凡例	内容
■	車道（As舗装等）
■	歩道（透水性ILB舗装等）
■	交流広場（石張り舗装等）
■	自転車通行帯
■	障がい者用乗降場（カラー舗装等）
■	シェルター
■	植樹帯

※本図面は、交通機能配置を検討するためのレイアウト図であり、詳細な測量や地権者等と調整されたものではありません。