

令和3年度施工
L=110m


令和4年度施工 L=160m

平面図 S=1:1000


切削オーバーレイ L=240m

路面切削 A=1202m² 表層工⑦ A=1202m²

区画線工 実線15cm L=480m

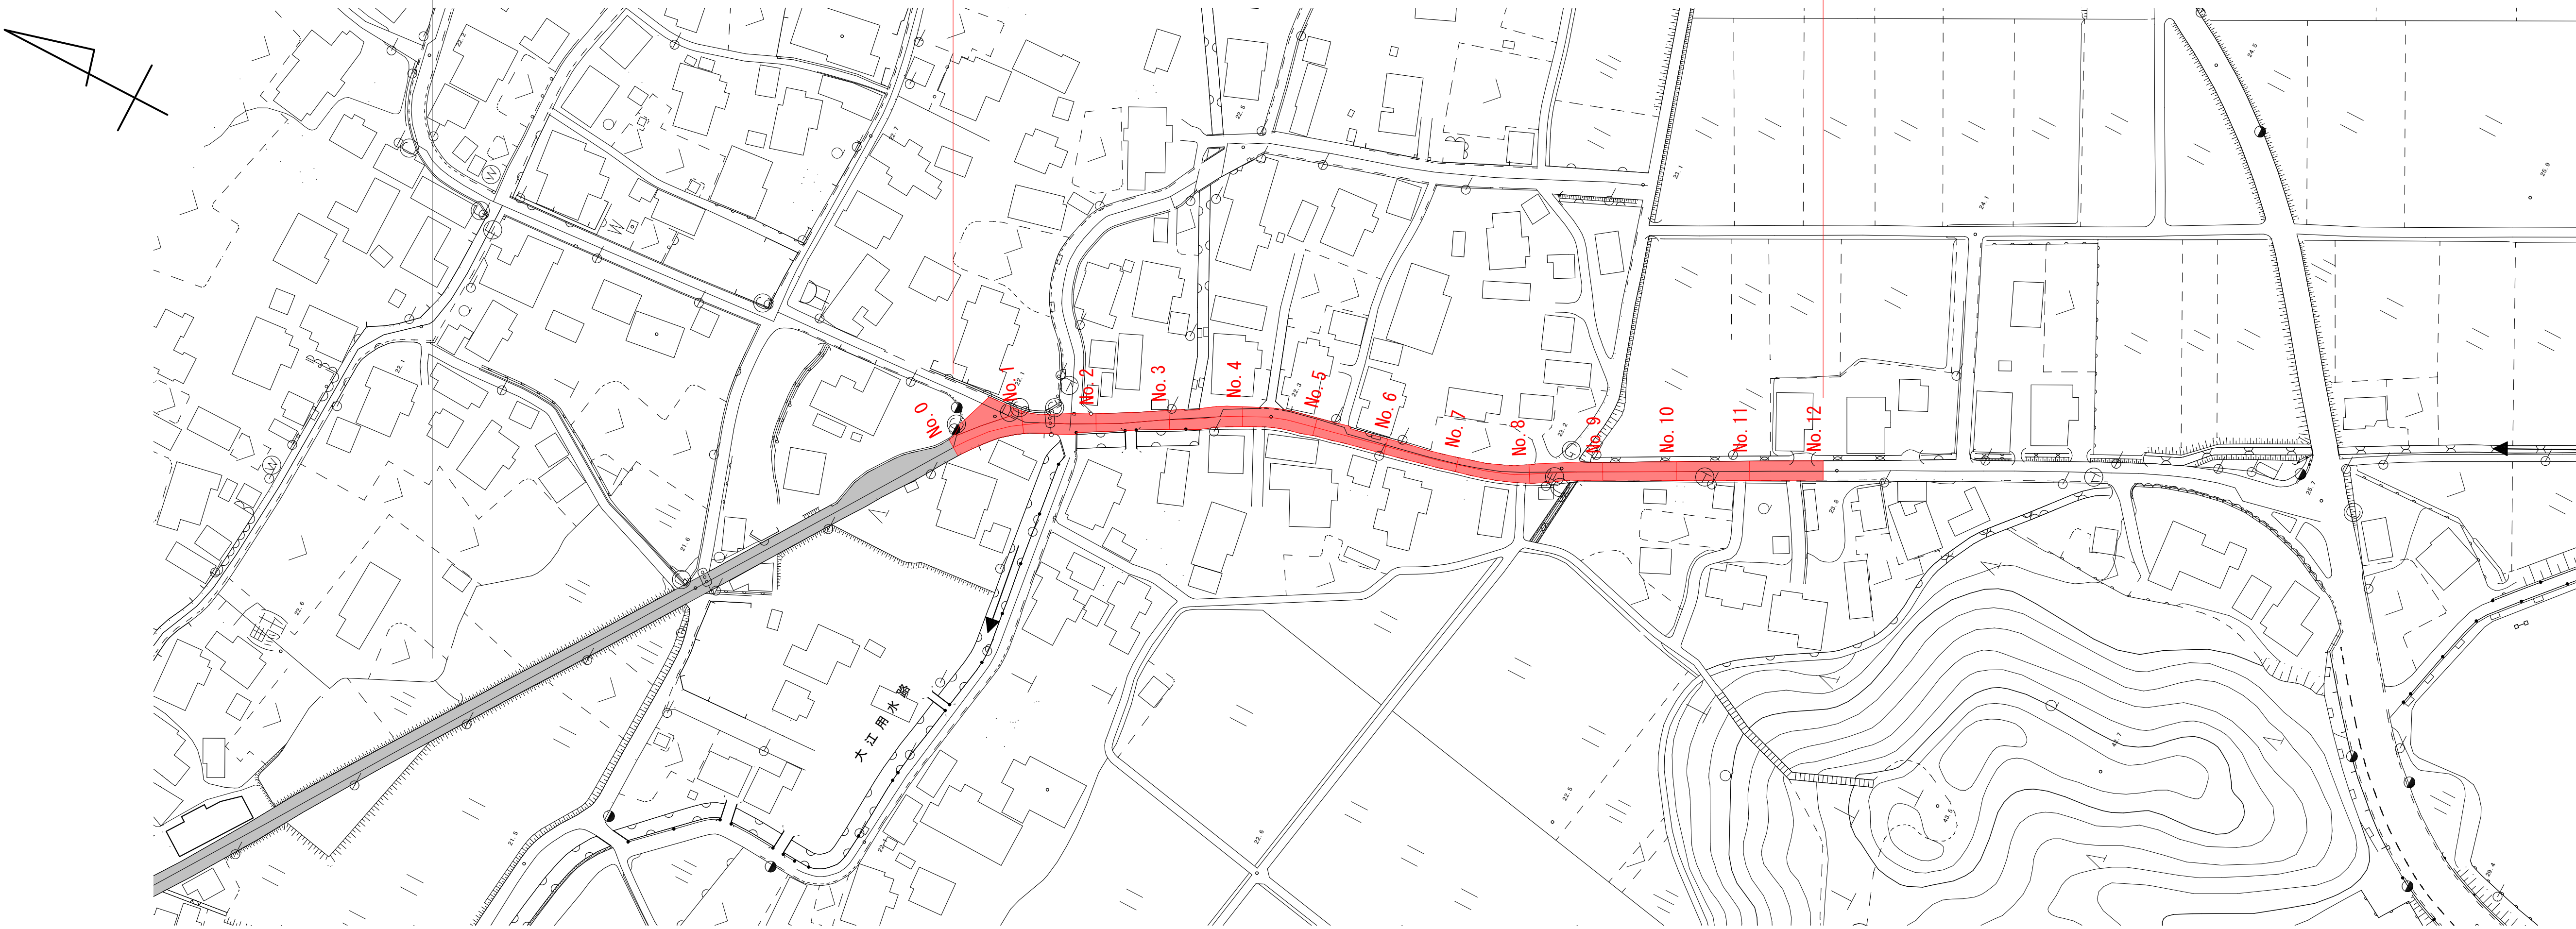

標準横断面図 S=1:20

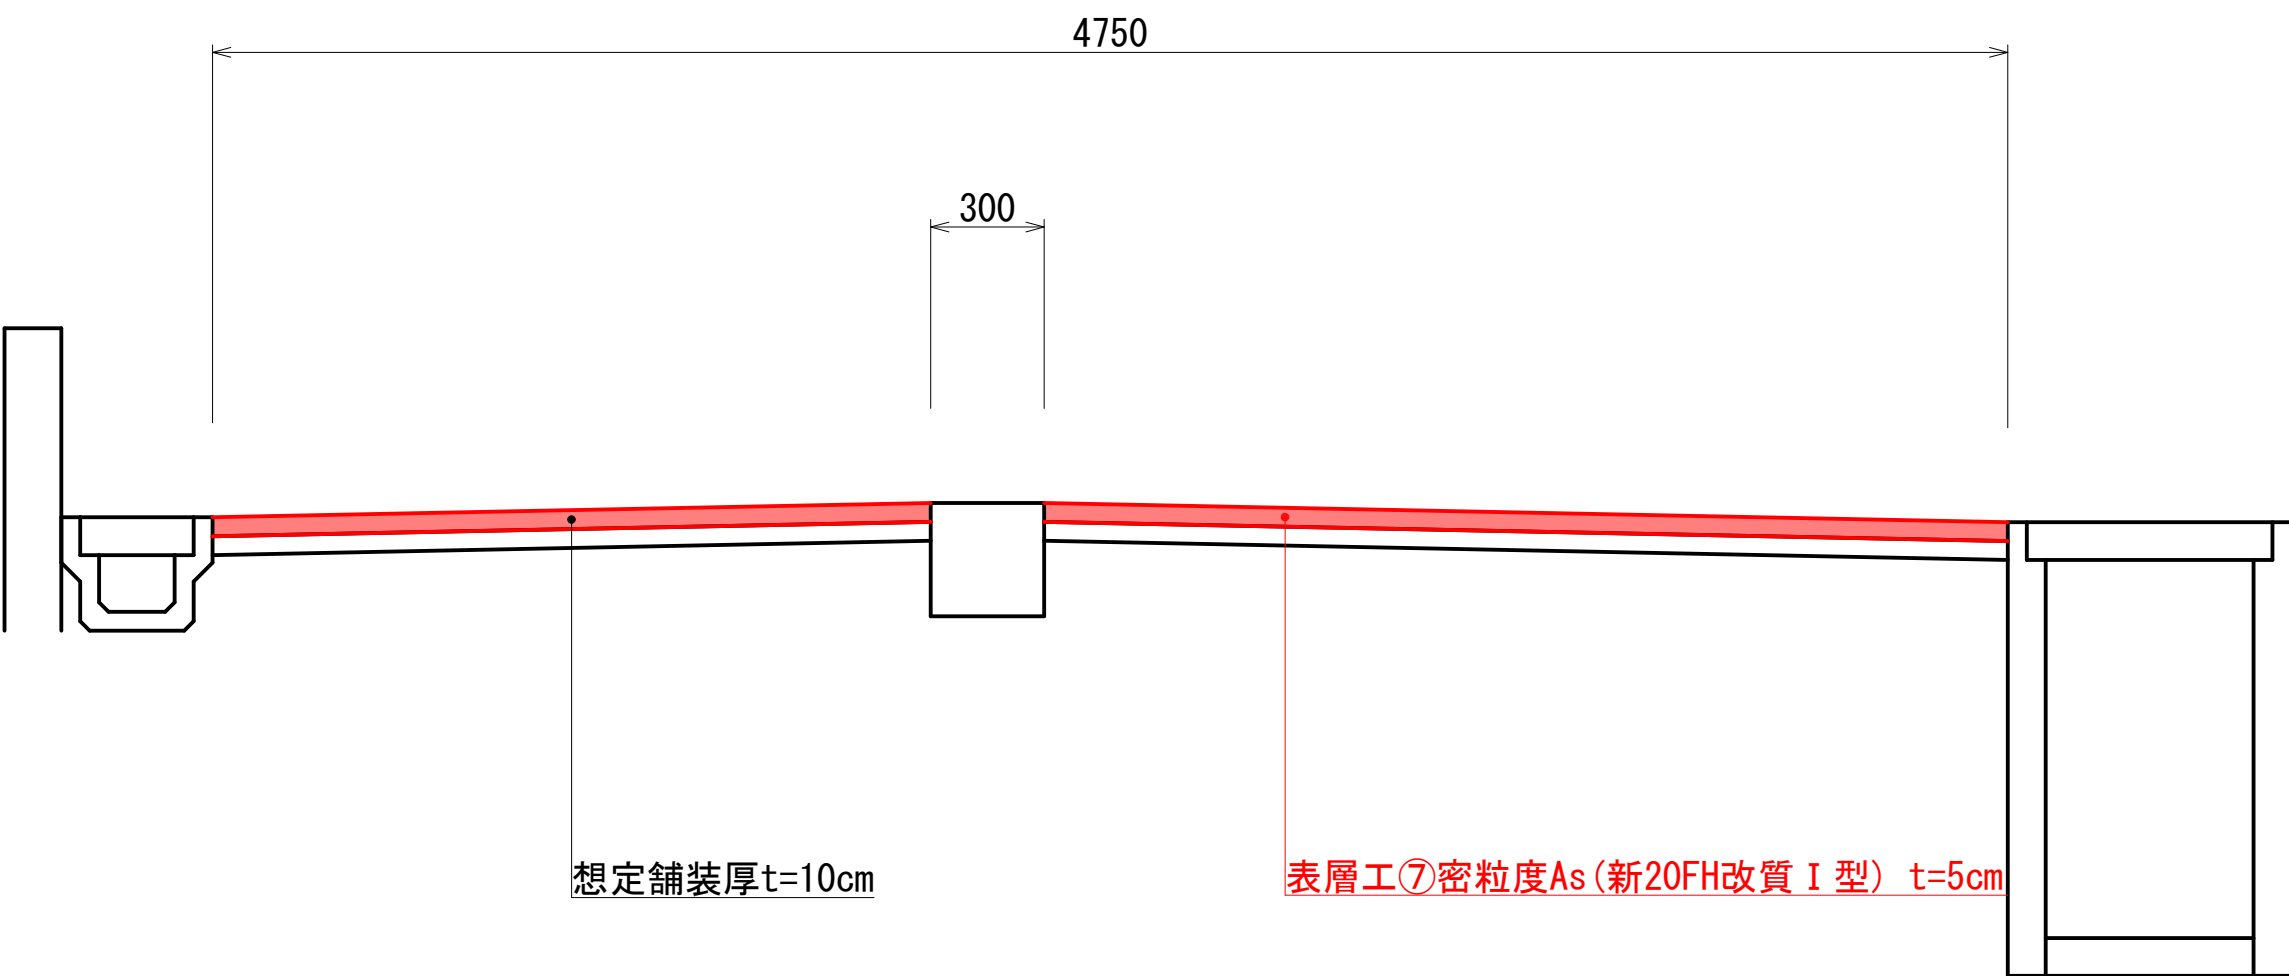

工 事 名	市道南本町名木野線 舗装修繕工事		
図 面 名	平面図・標準横断面図		
作成年月日	令和5年 月		
縮 尺	1:20 , 1:1000	図面番号	/
会 社 名			
事 業 者	新潟県見附市		