



平面図 S=1:500

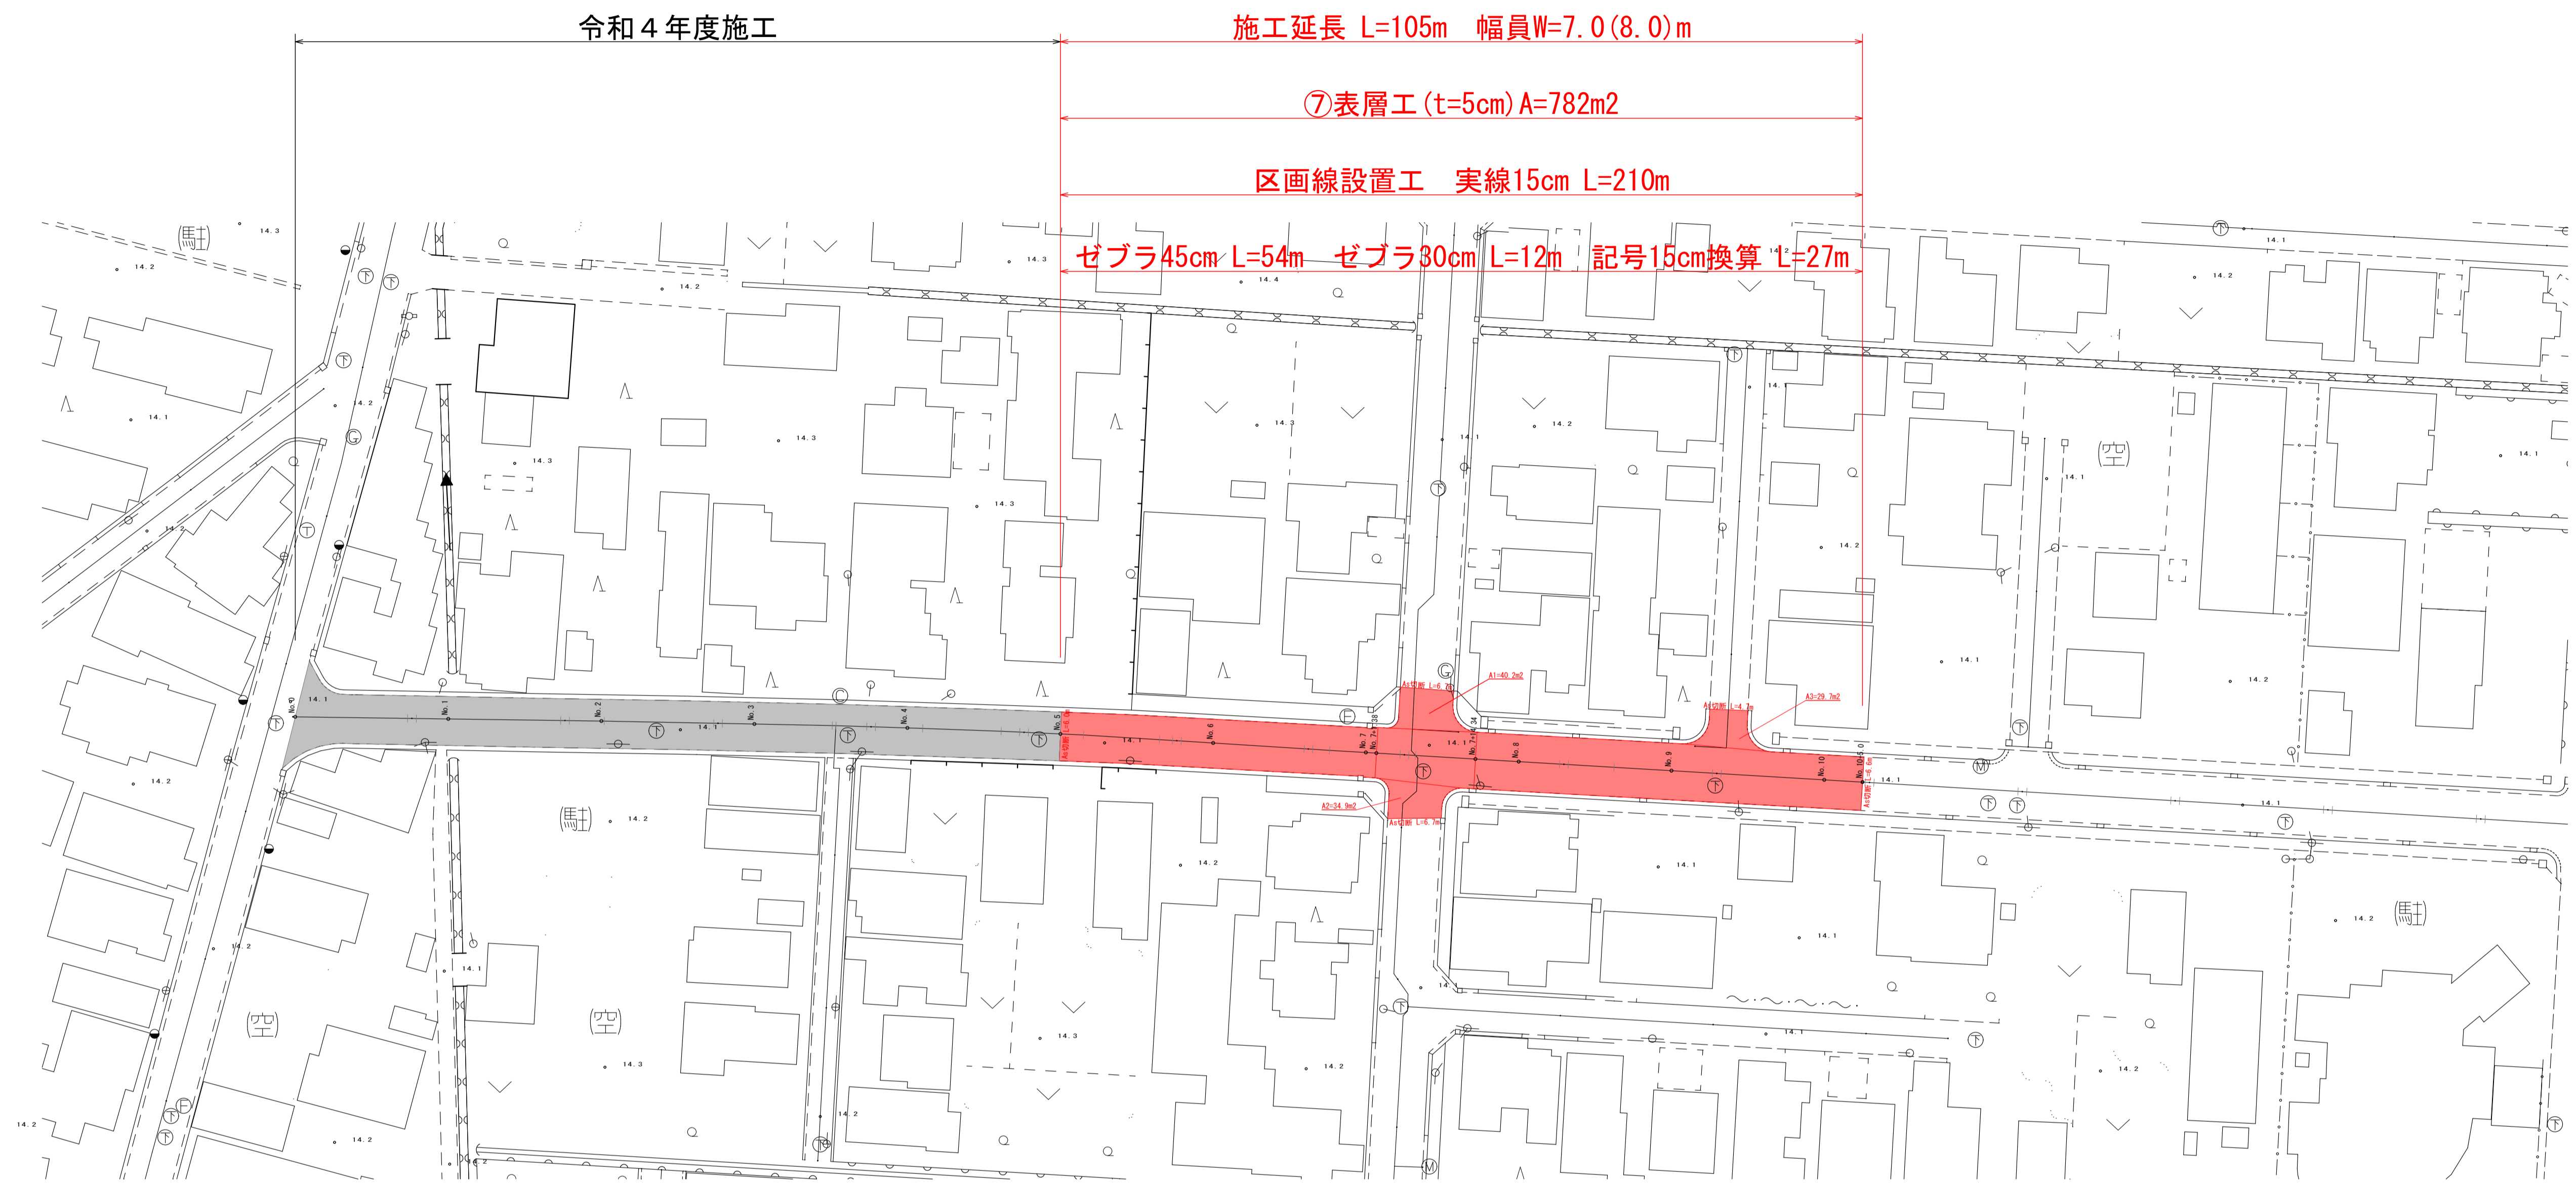

標準横断面図 S=1:50

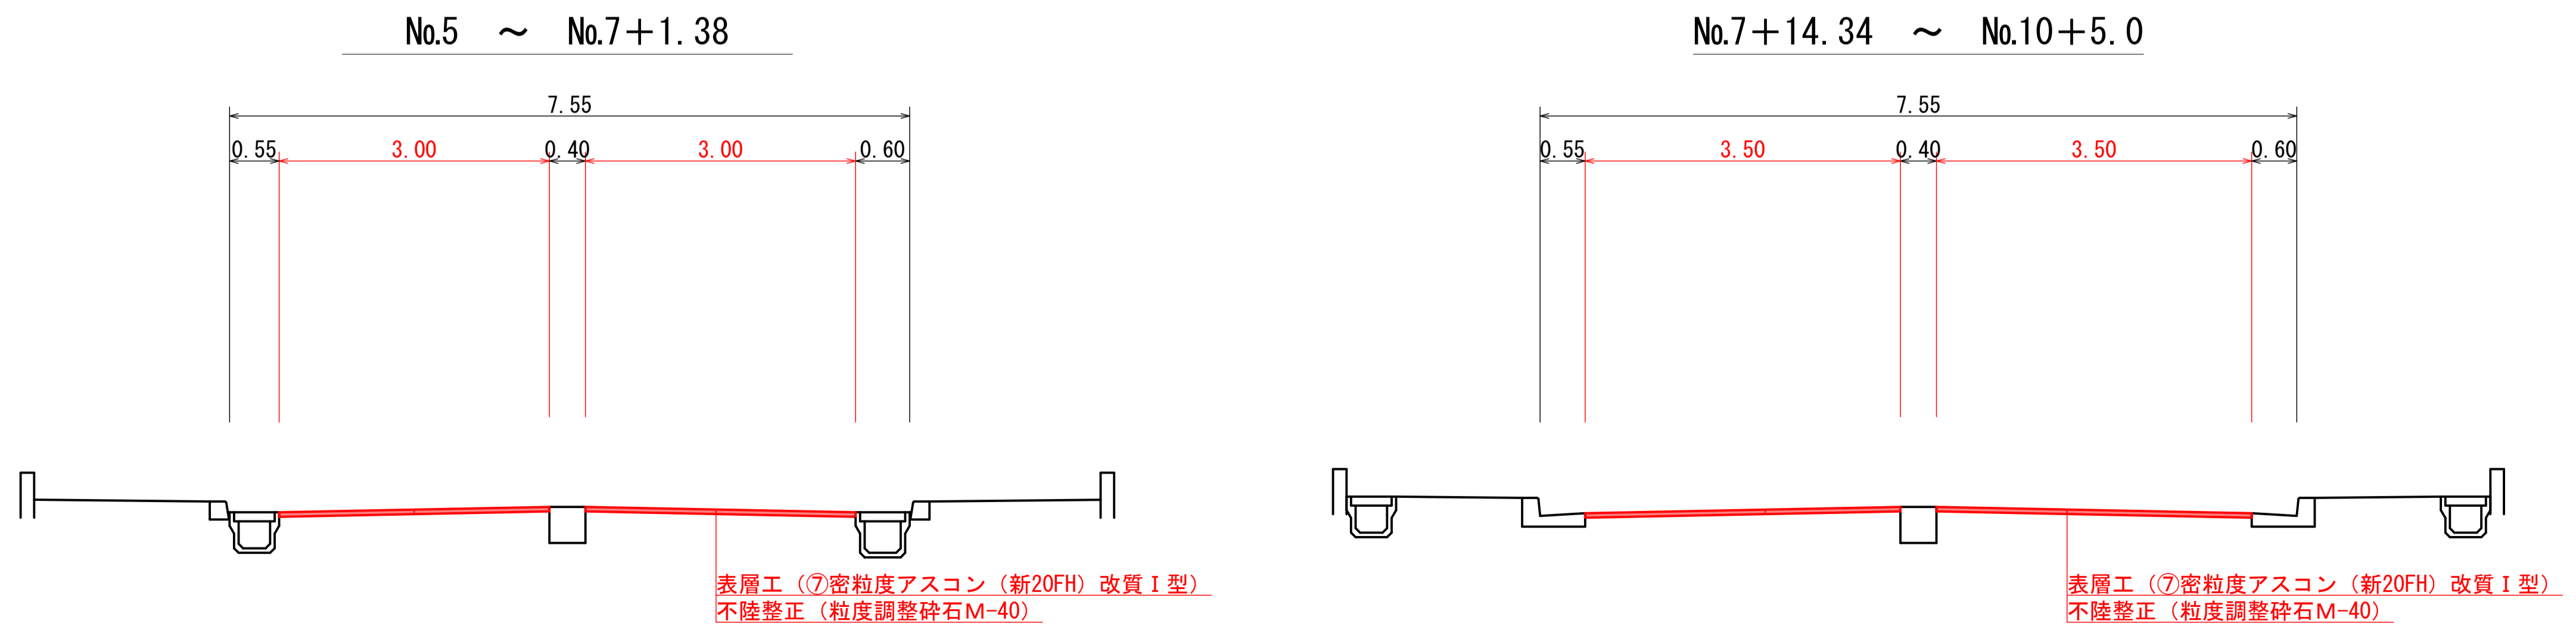

工 事 名	市道今町新潟線 舗装修繕工事		
図 面 名	平面図・標準横断面図		
作成年月日	令和5年 月		
縮 尺	1:50 , 1:500	図面番号	／
会 社 名			
事 業 者	新潟県見附市		