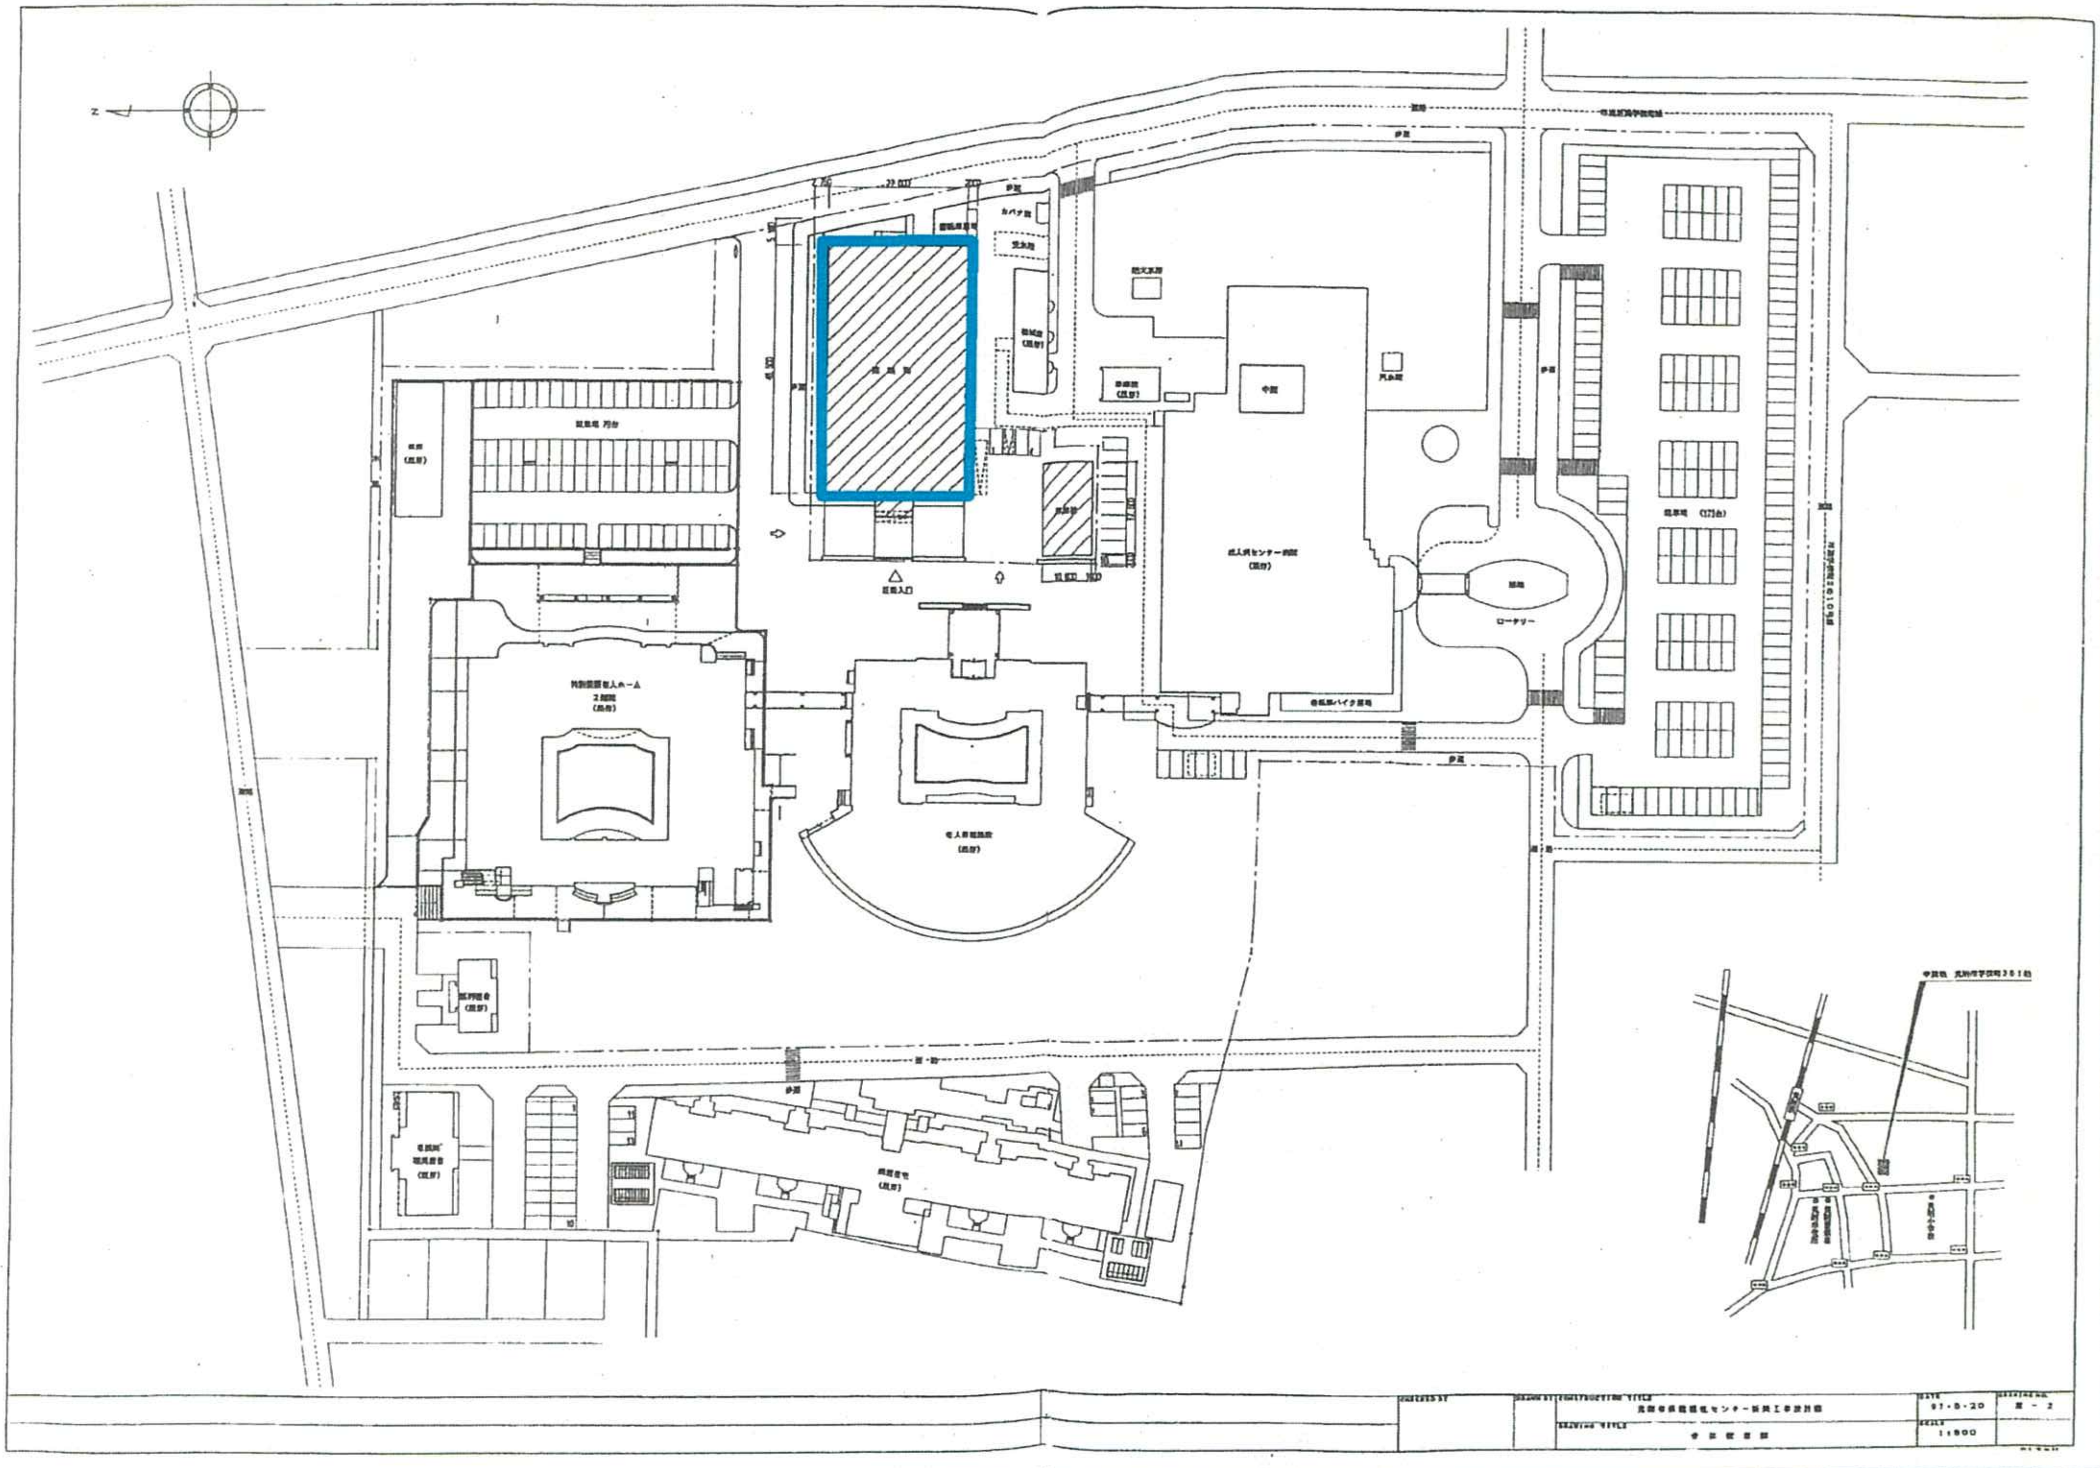
N
成人病センター病院
(既存)
中庭
ロータリー
駐車場 (173台)
歩道
主要入口
CHECKED BY
DRAWN BY
CONSTRUCTION TITLE
DRAWING TITLE
DATE
91・5・20
SCALE
1:800
DRAWING NO.